

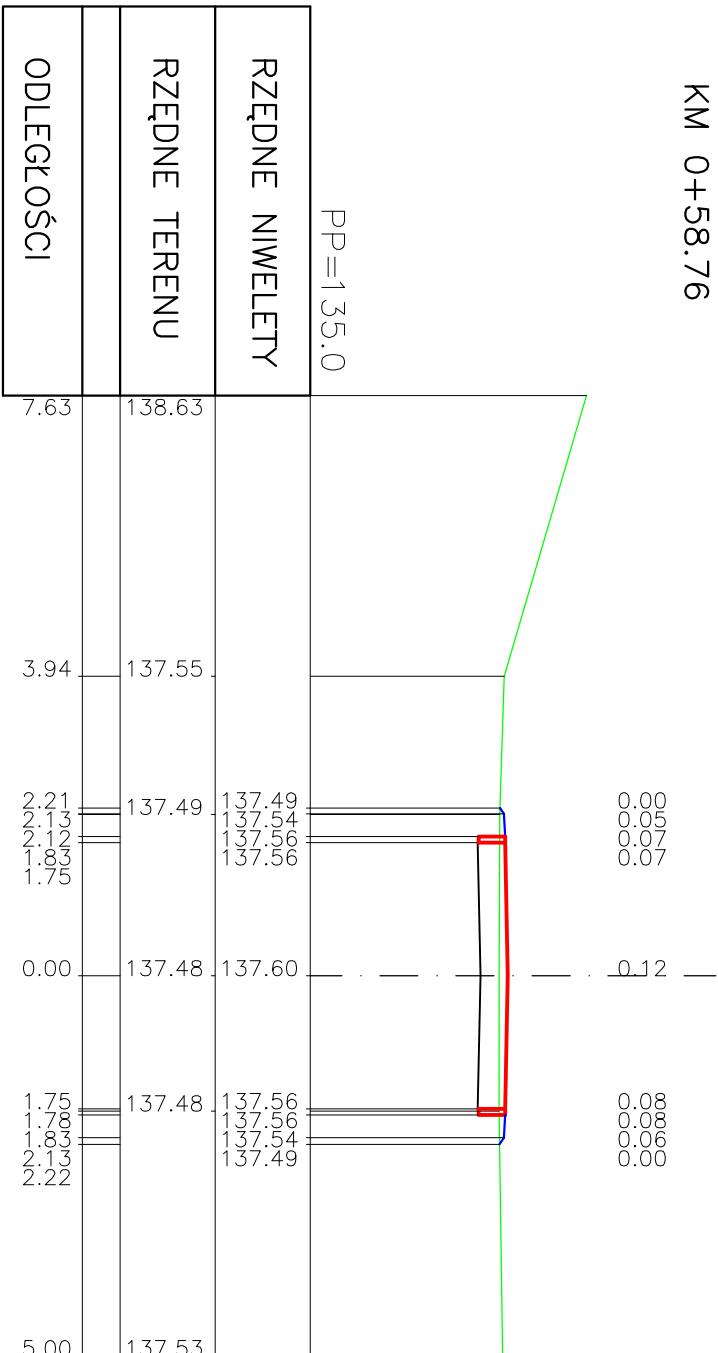
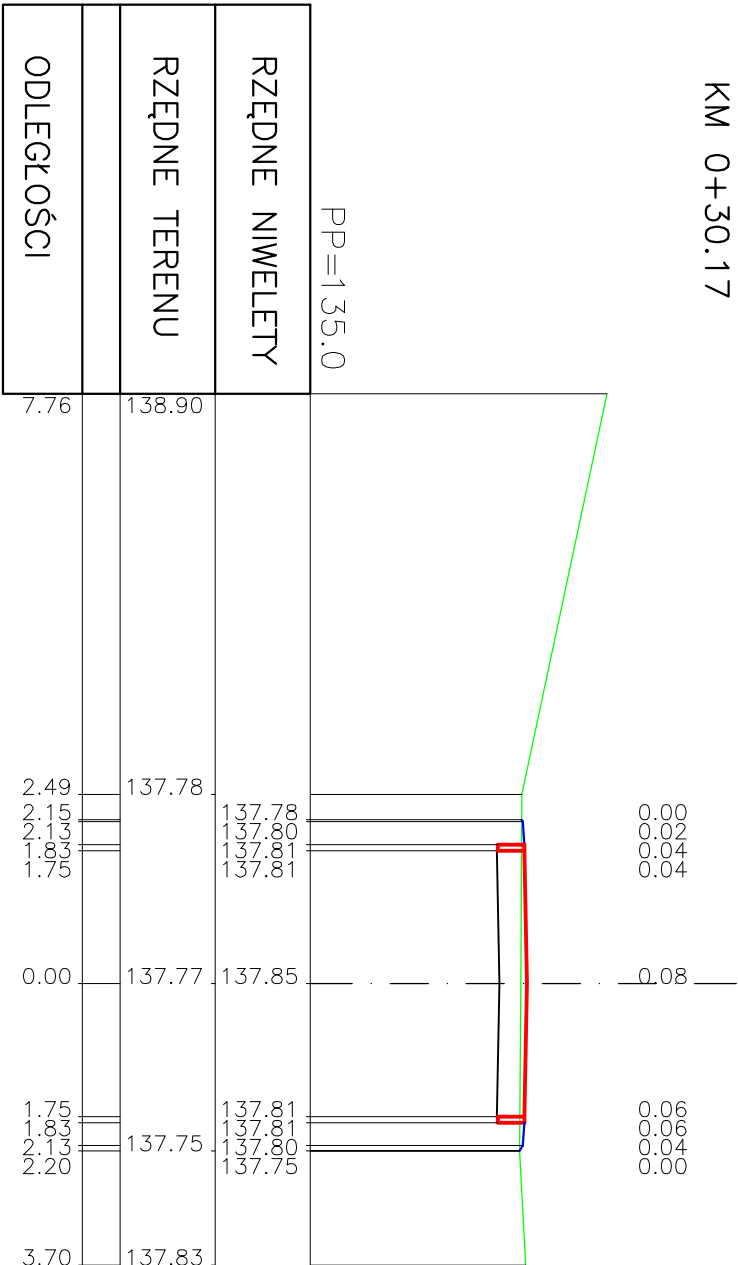
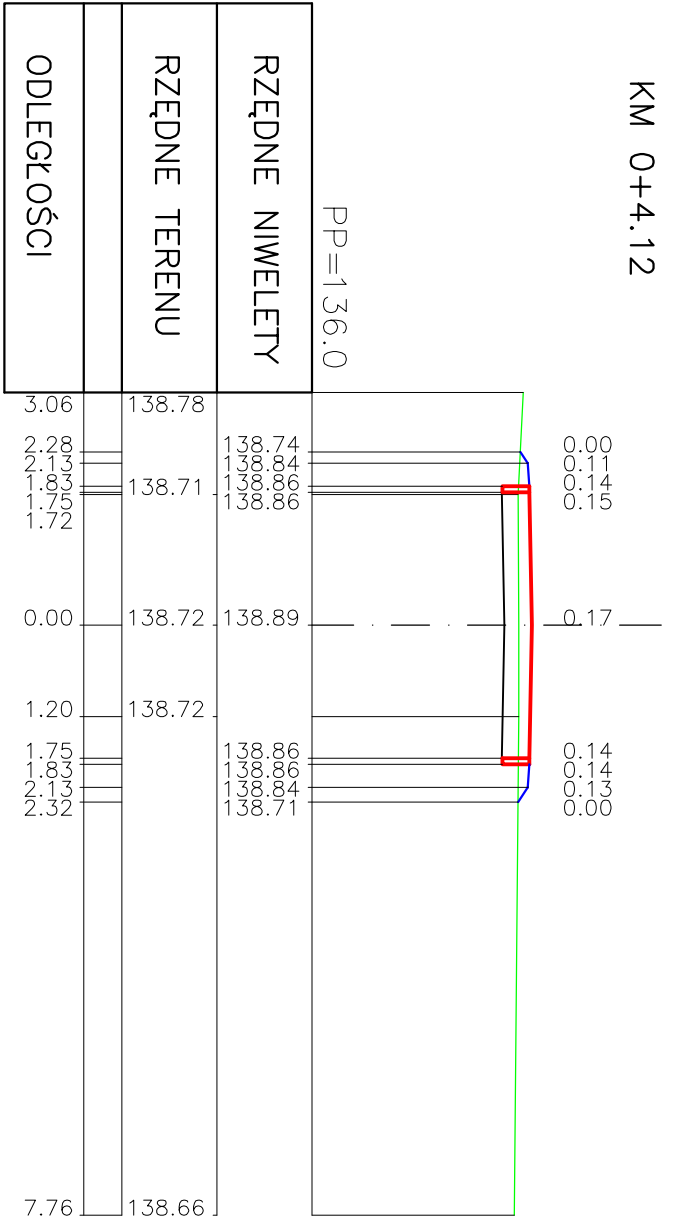


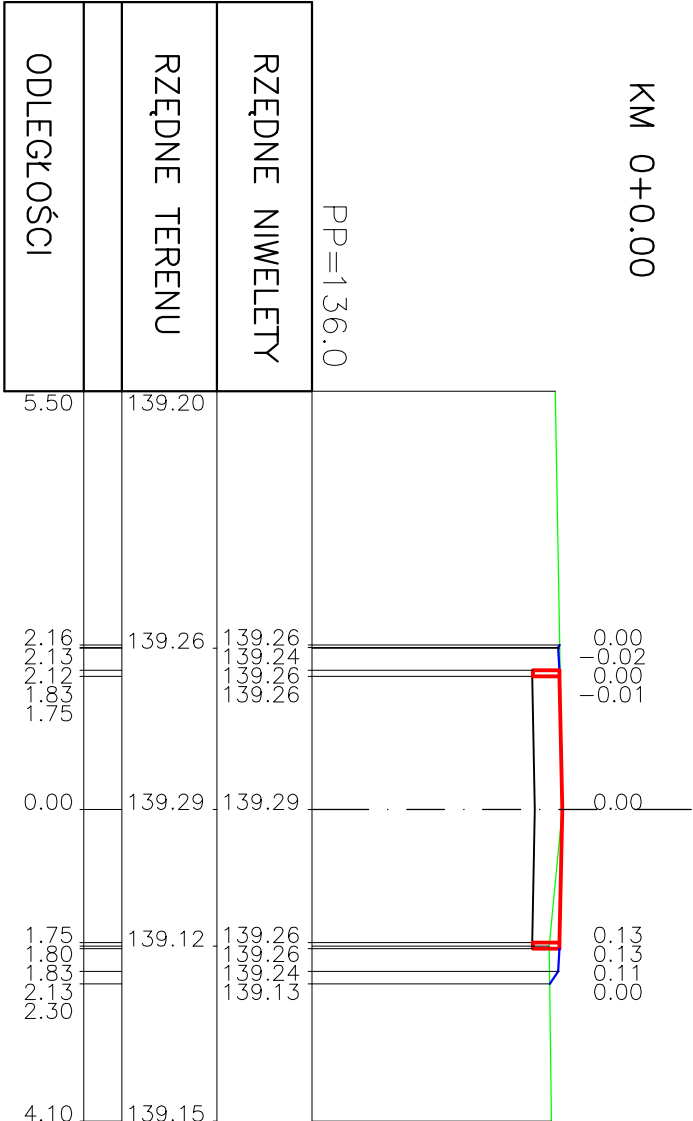


Inwestor:		Temat:	
GMINA CZAPLINEK ul. Rynek 6 78-550 Czaplinek		BUDOWA ŚCIEŻKI PIESZO-ROWEROWEJ	
Tytuł rys.:	PRZEMOCNOŚĆ POPRZECZNE	Branża:	drogowa
Projektant:	mgr inż. Michał Ulan upr. nr ZAP/0039/POOD/08	Asystent projektanta:	mgr inż. Michał Rosa
		Nr rysunku:	
		50	


KM 0+83.36

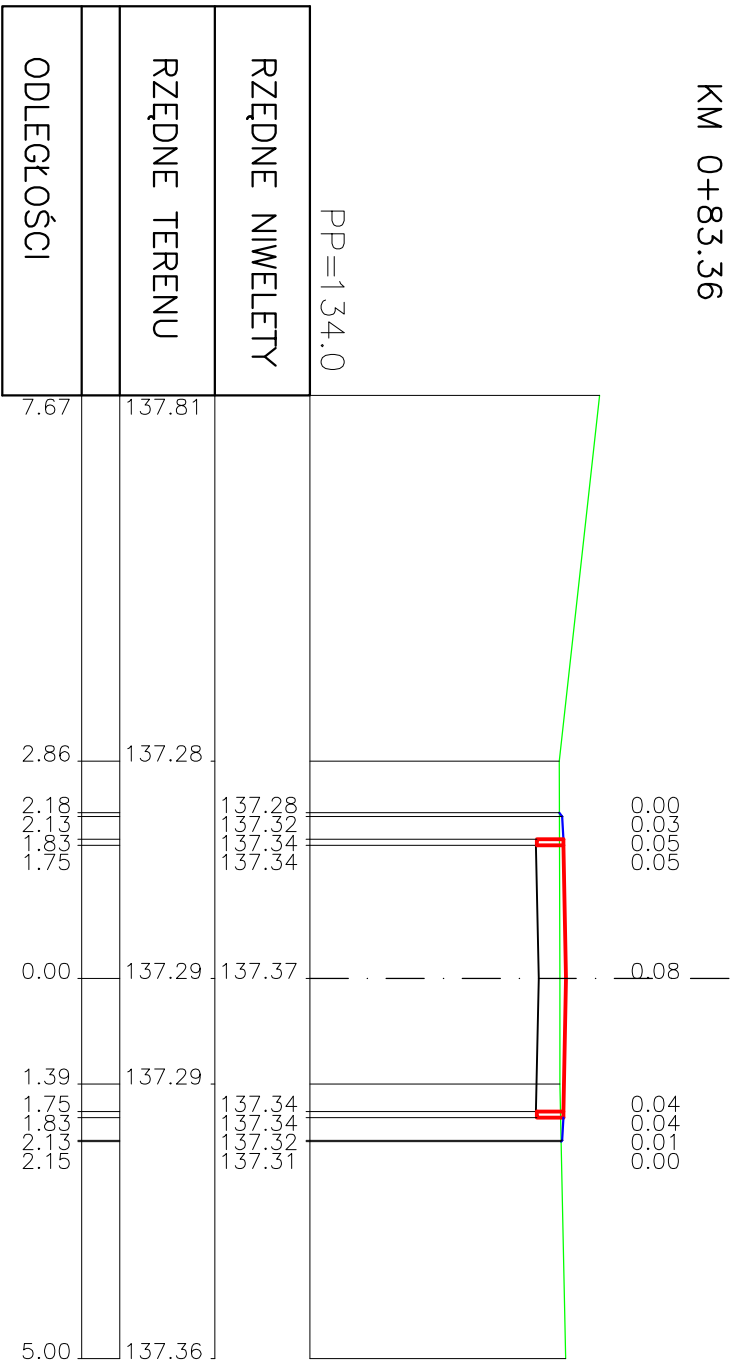


KM 0+92.83

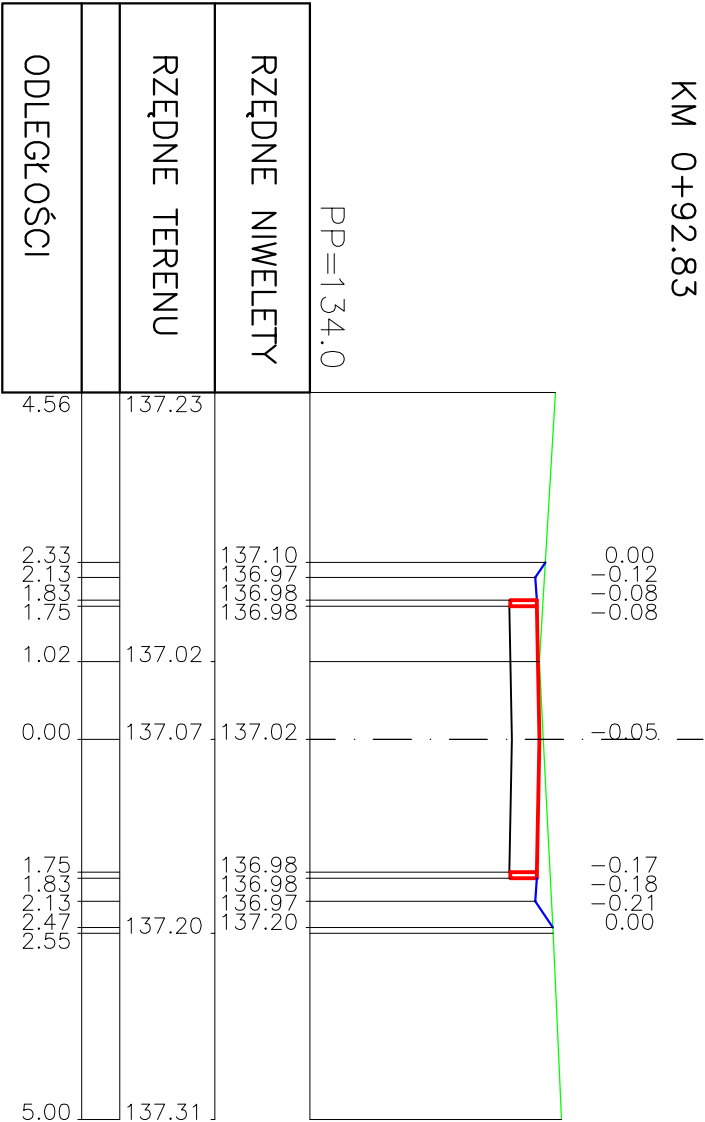



KM 0+123.32

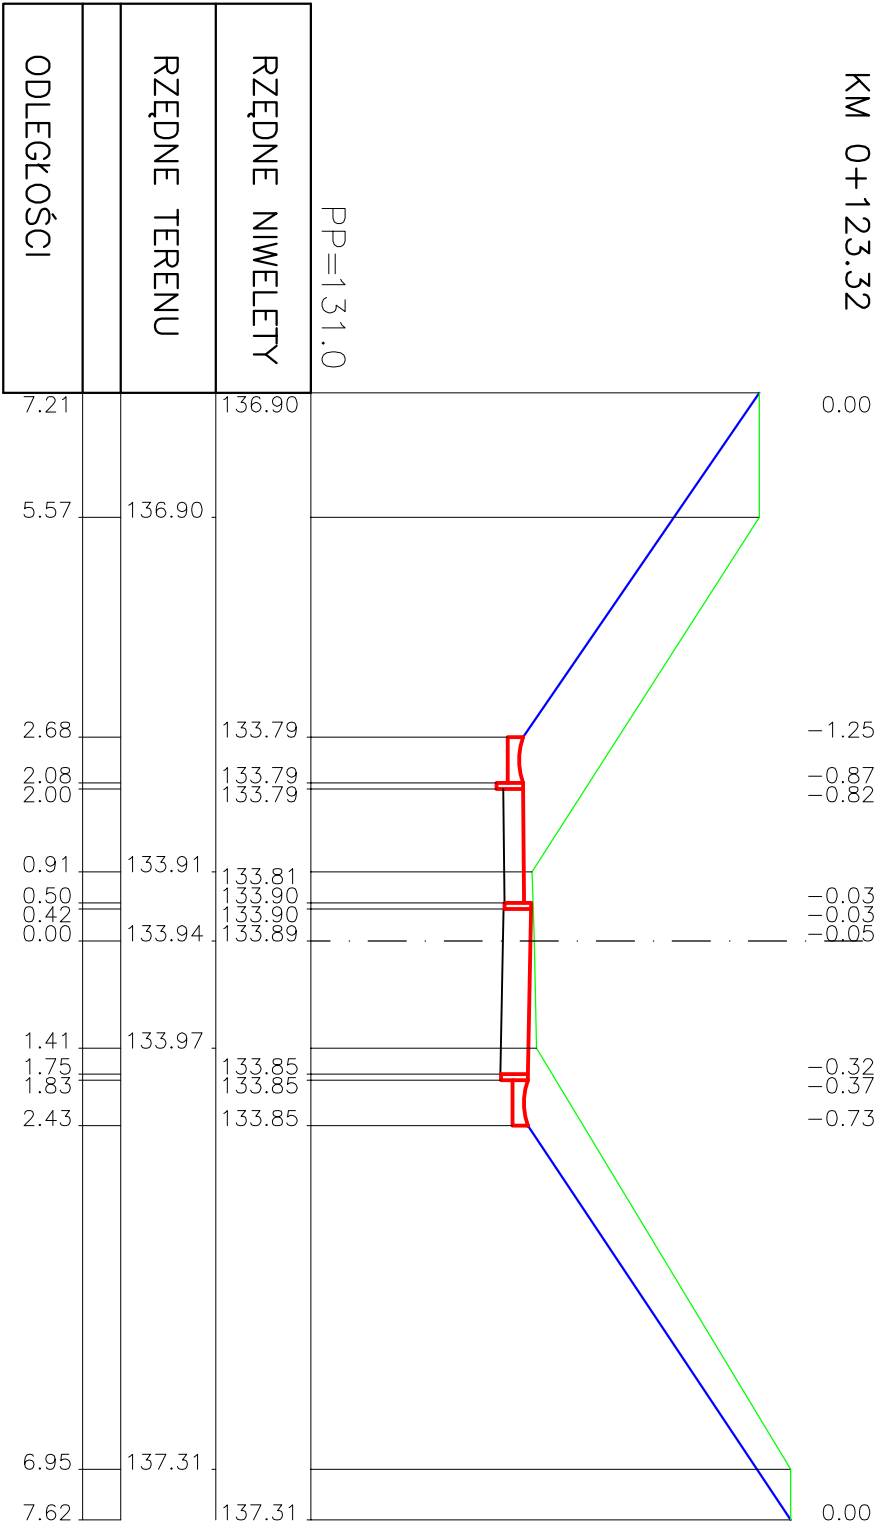

KM 0+107.81

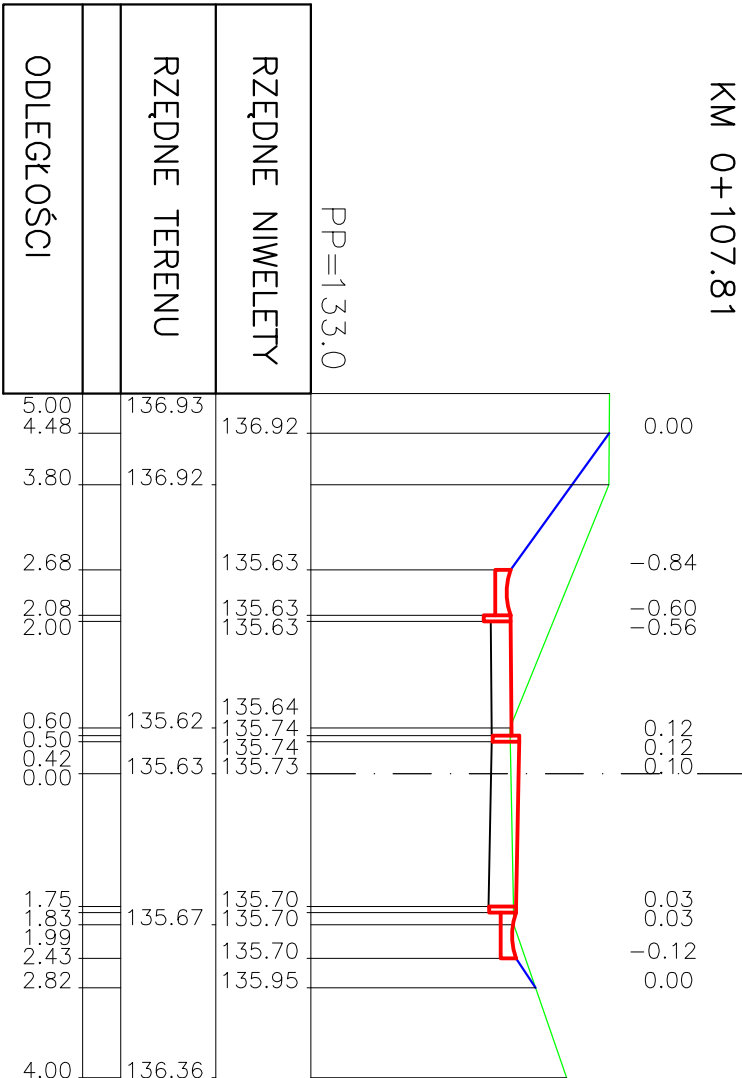

Inwestor:		Temat:	
GMINA CZAPLINEK ul. Rynek 6 78-550 Czaplinek		BUDOWA ŚCIEŻKI PIESZO-ROWEROWEJ	
Tytuł rys.:	PRZEMOCNOŚĆ POPRZECZNE	Bransza:	drogowa
Projektant:	mgr inż. Michał Ulan upr. nr ZAP/0039/P00D/08	Asystent projektanta:	mgr inż. Michał Rosa
		Nr rysunku:	
		09.2015r.	
		mgr inż. Marek Gruszecki	
		5b	

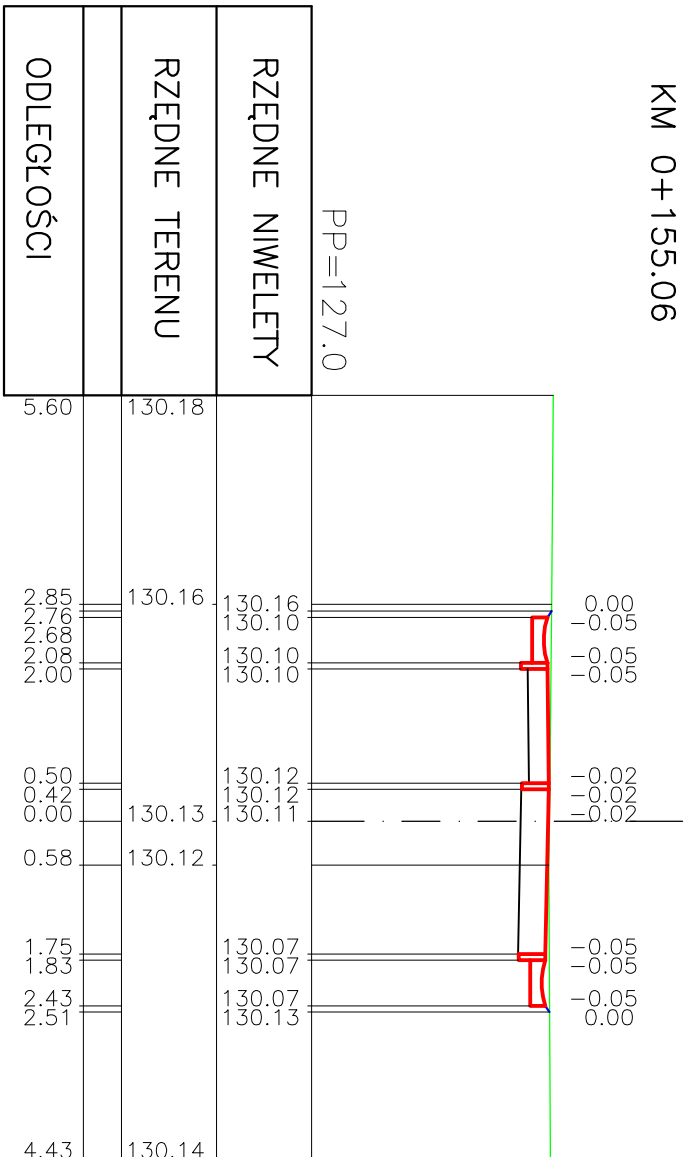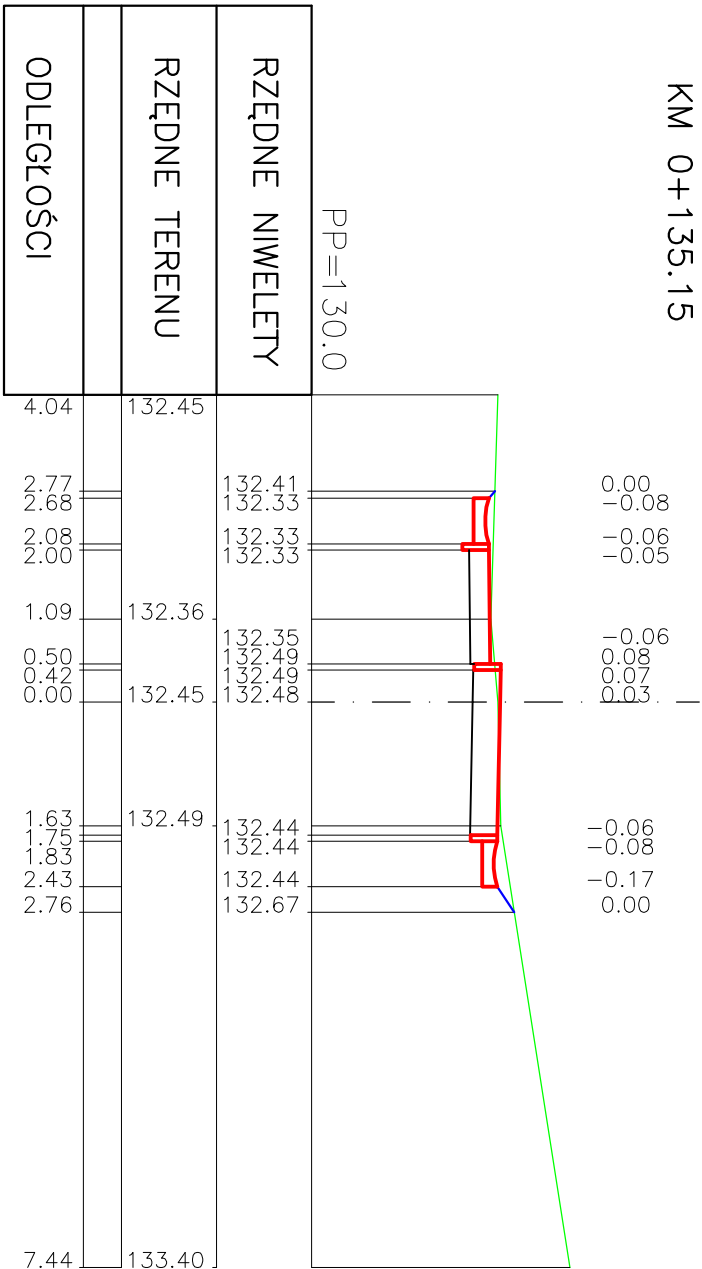

Inwestor: GMINA CZAPLINEK ul. Rynek 6 78-550 Czaplinek		Temat: BUDOWA ŚCIEŻKI PIESZO-ROWEROWEJ	
Tytuł rys.: PRZEKROJE POPRZECZNE	Branża: drogowa	Skala rys.: 1:100	Data: 09.2015r.
Projektanci: mgr inż. Michał Ulan upr. nr ZAP/0039/POOD/08		Asystent projektanta: mgr inż. Michał Rosa	
		Nr rysunku: 5C	