

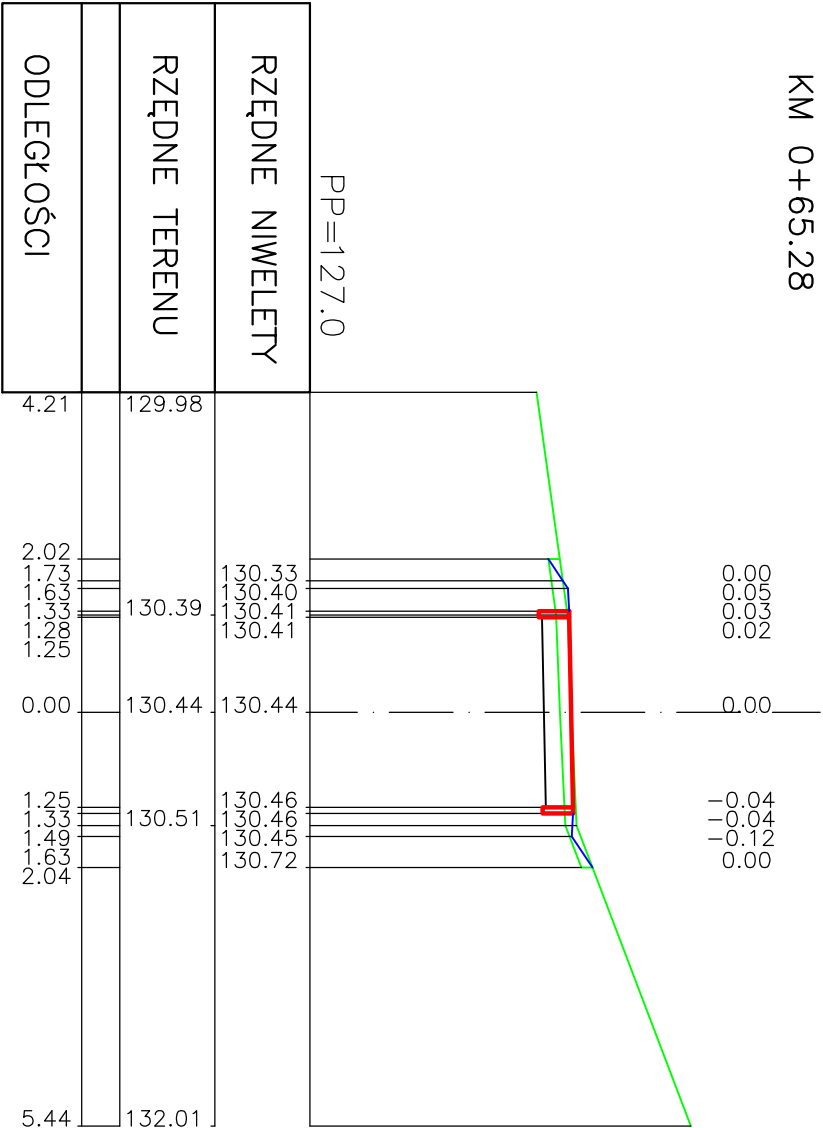
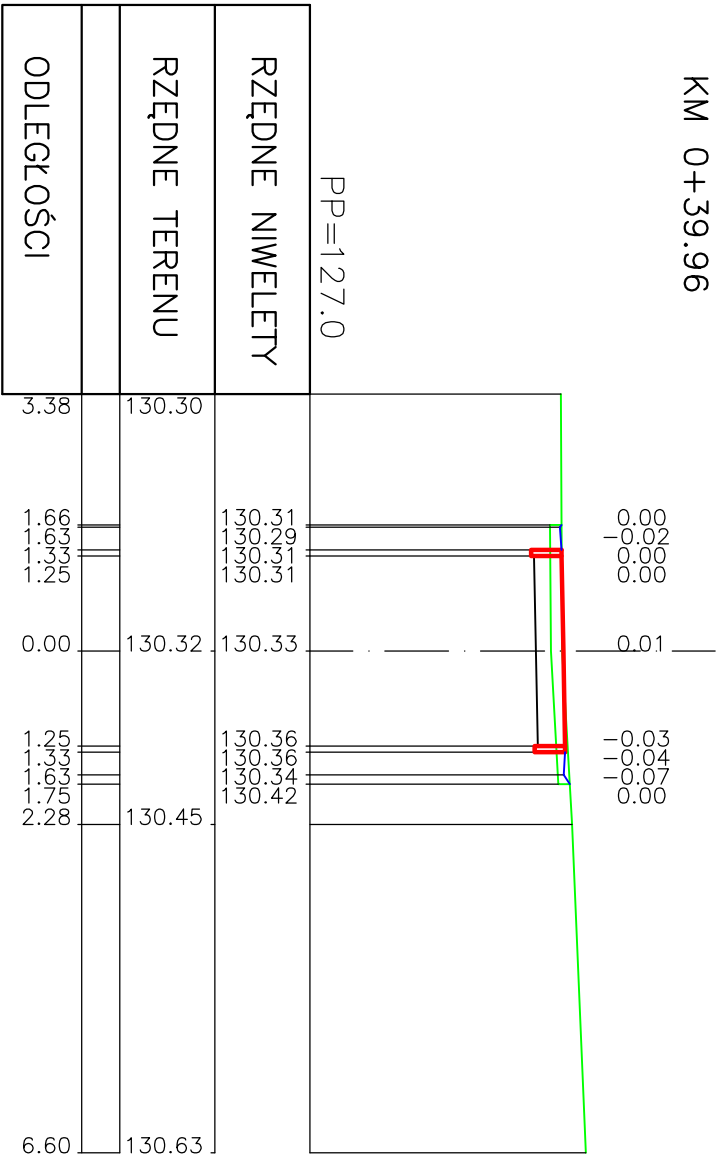
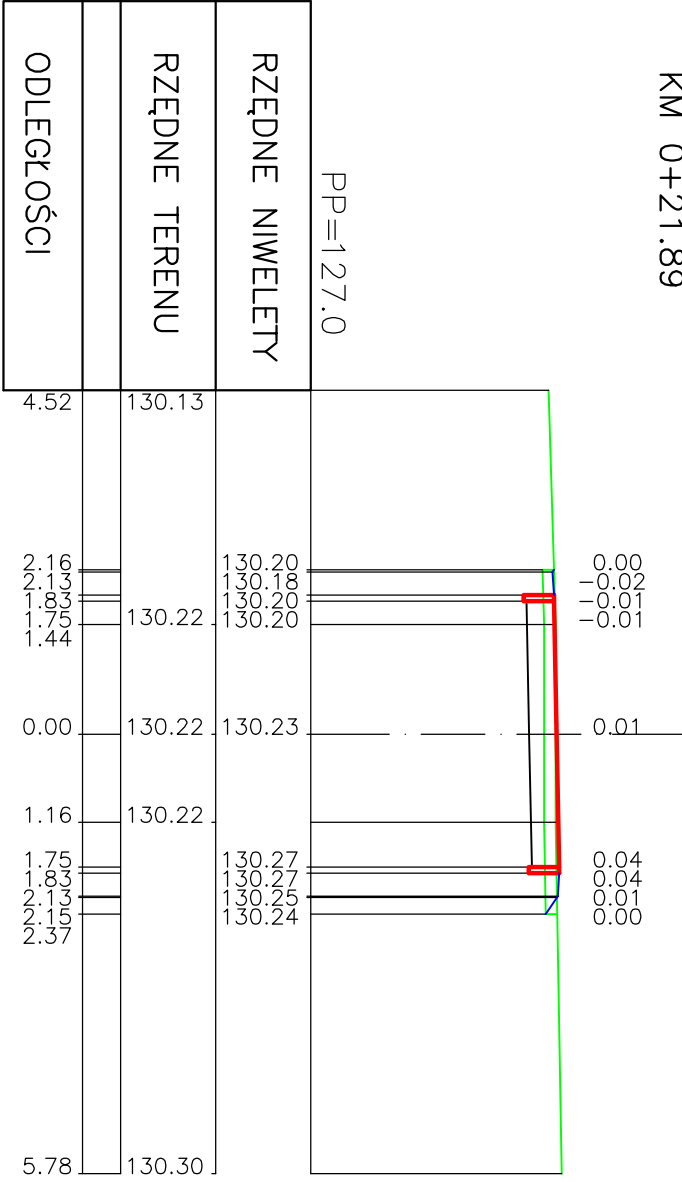
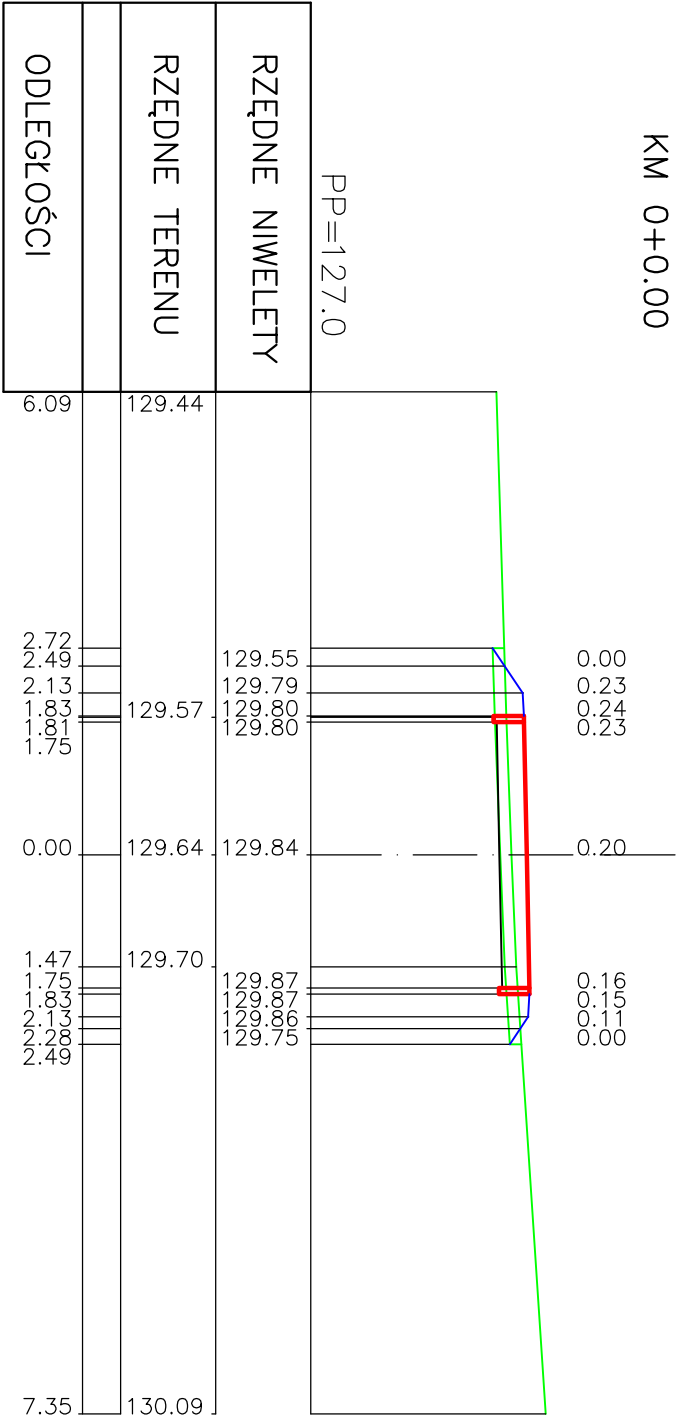
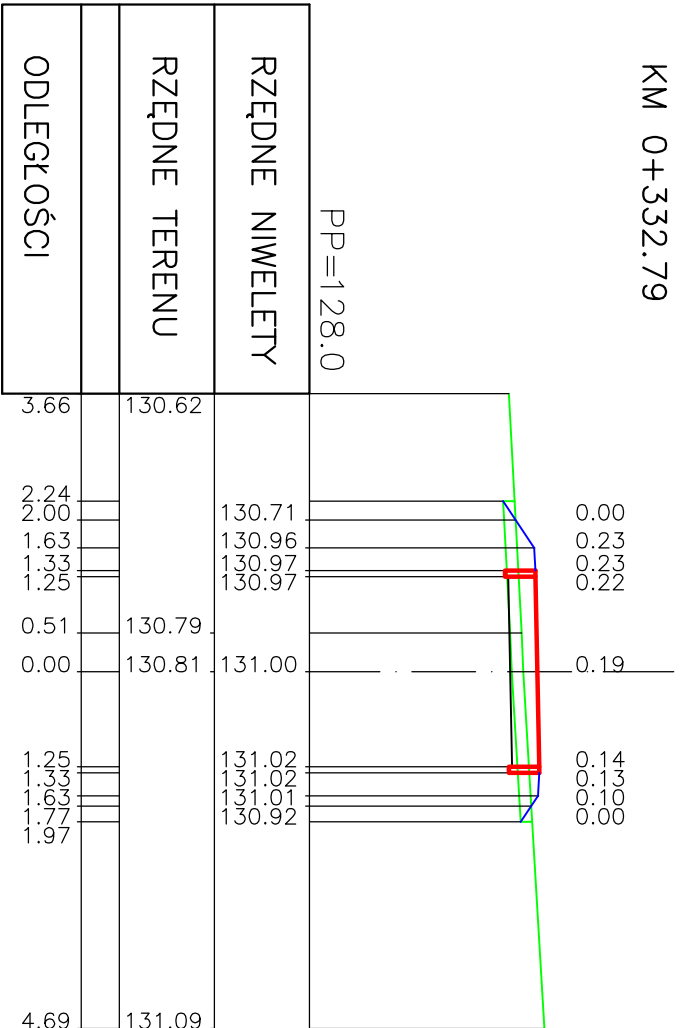
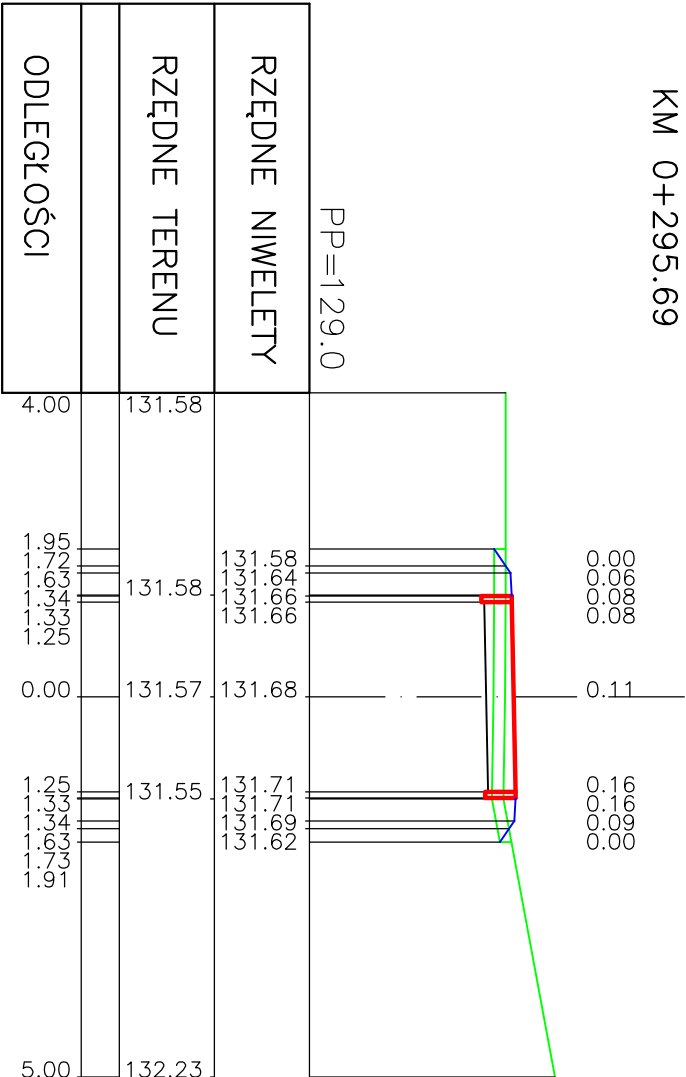


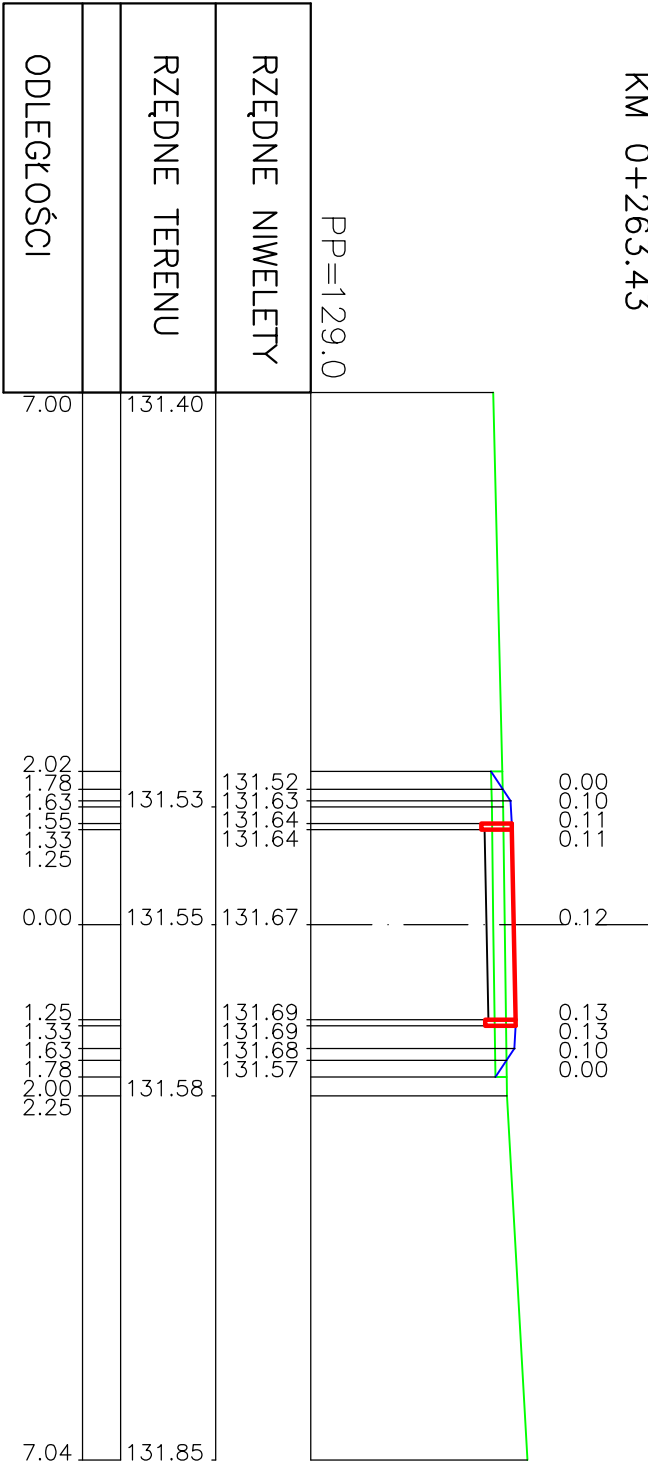


Inwestor:		Temat:	
GMINA CZAPLINEK ul. Rynek 6 78-550 Czaplinek		BUDOWA ŚCIEŻKI PIESZO-ROWEROWEJ	
Tytuł rys.:	PRZEKROJE POPRZECZNE – odcinek nr 2	Branża:	drogowa
Projektanci:	mgr inż. Michał Ulan upr. nr ZAP/0039/P00D/08	Asystent projektanta:	mgr inż. Michał Rosa
		Nr rysunku:	5d

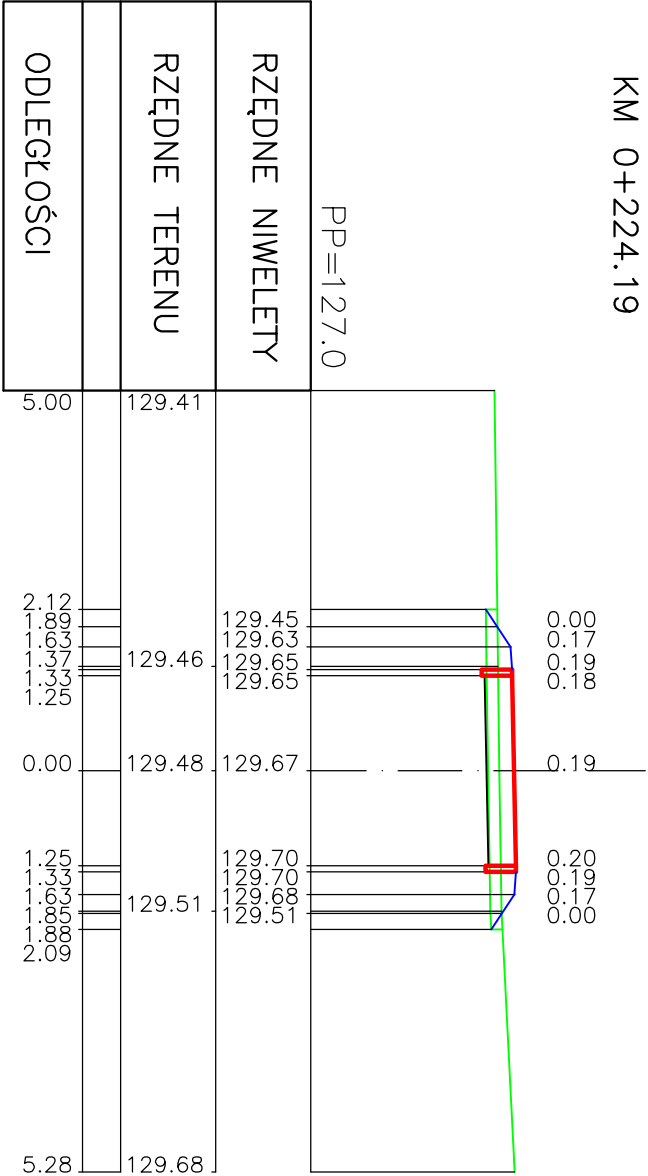


Inwestor:		Temat:	
GMINA CZAPLINEK ul. Rynek 6 78-550 Czajpłonek		BUDOWA ŚCIEŻKI PIESZO-ROWEROWEJ	
Tytuł rys.:	PRZEKROJE POPRZECZNE – odcinek nr 2	Branża:	drogowa
Projektował:	mgr inż. Michał Ulan upr. nr ZAP/0039/POOD/08	Asystent projektanta:	mgr inż. Michał Rosa
		Nr rysunku:	5f


KM 0+368.88

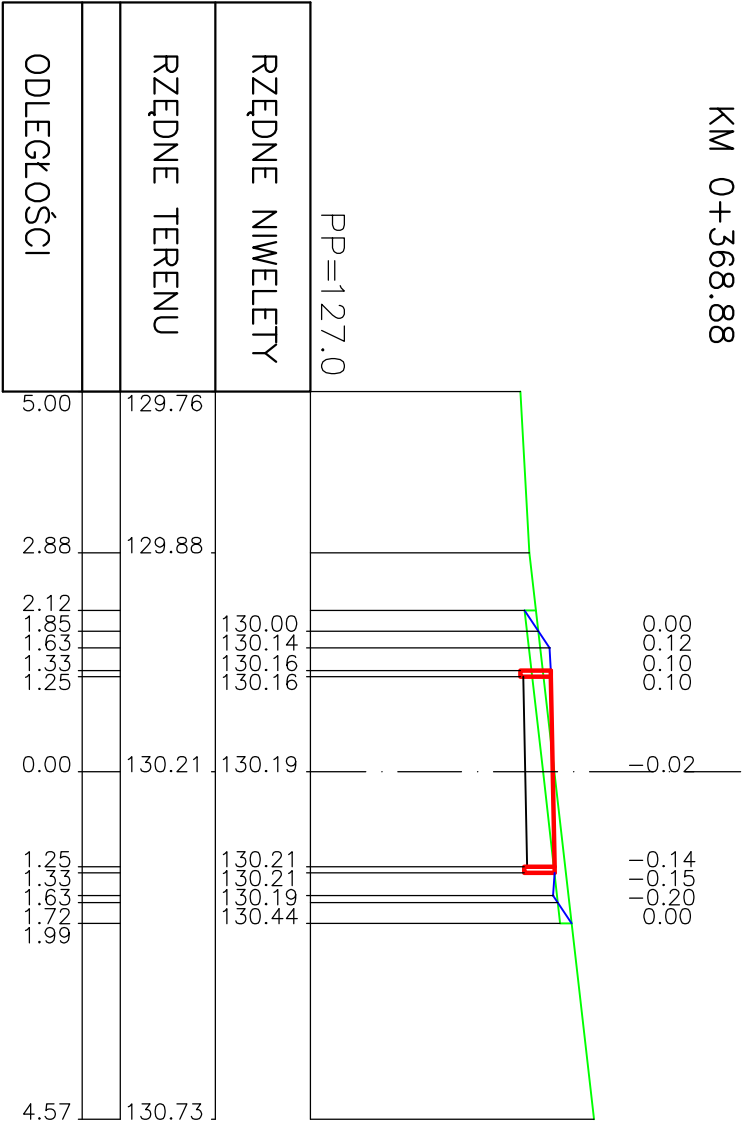


KM 0+423.84

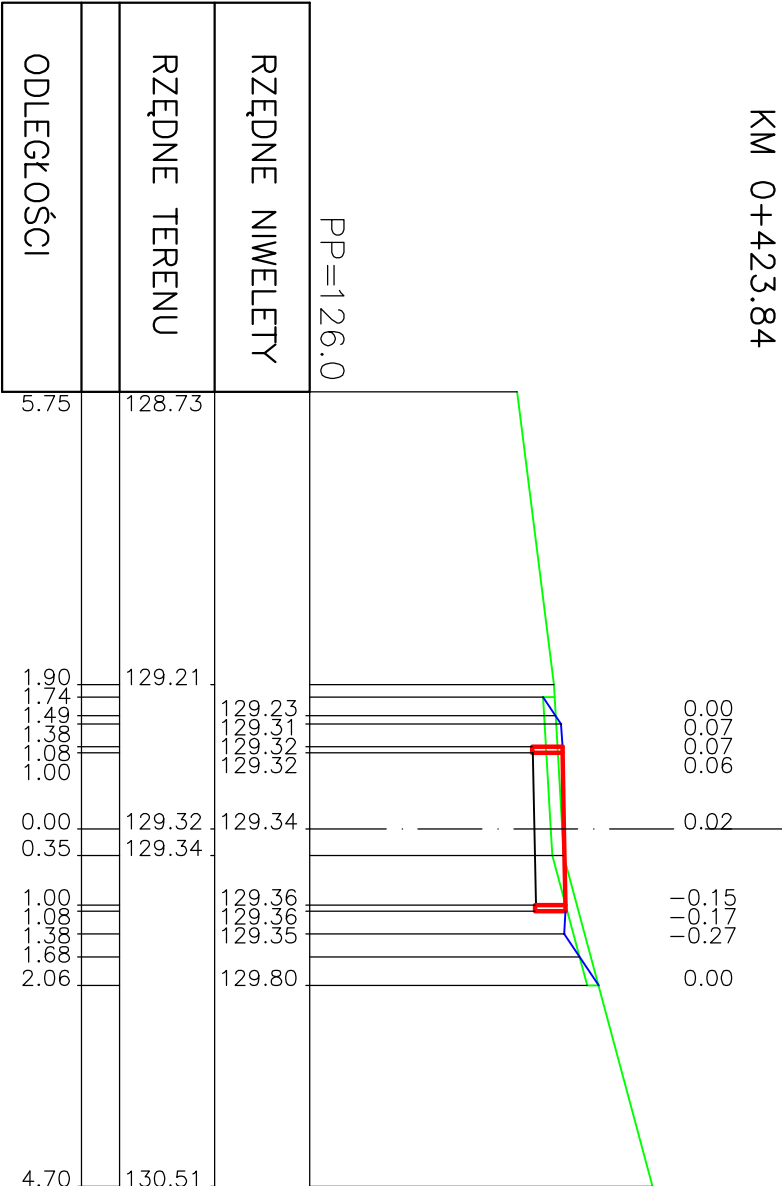

KM 0+401.15


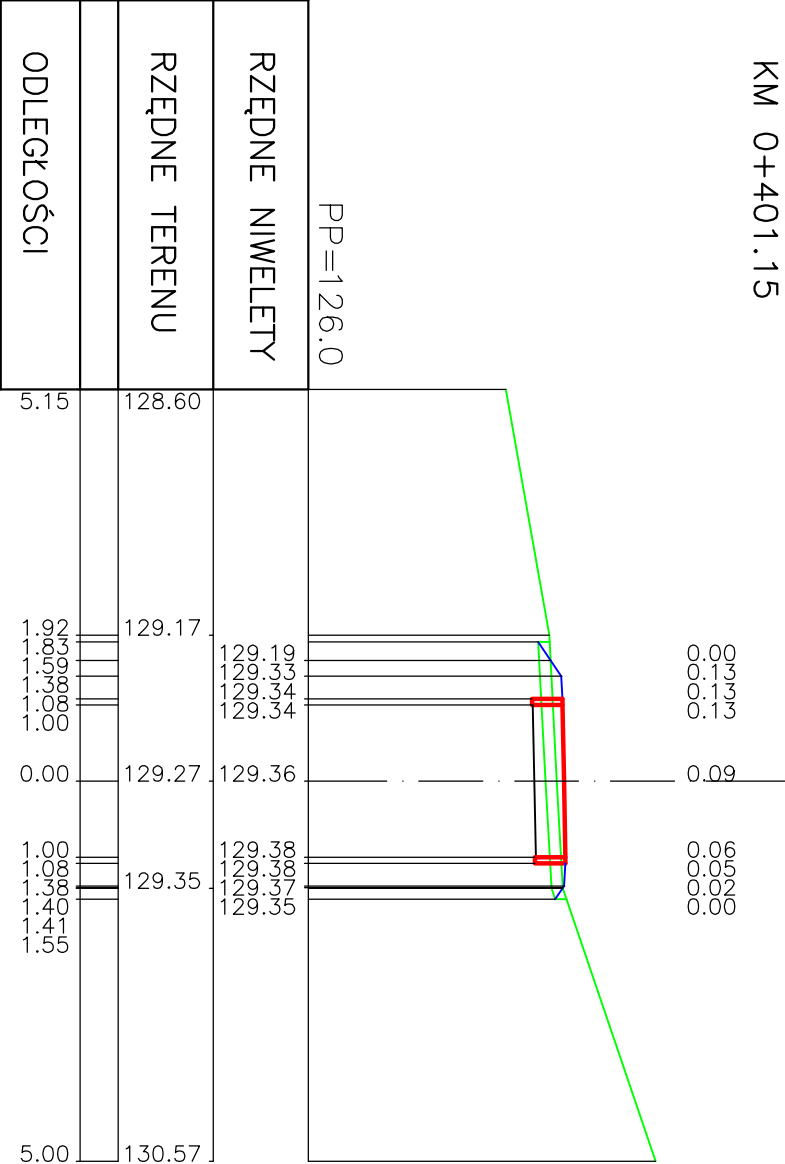


KM 0+447.00

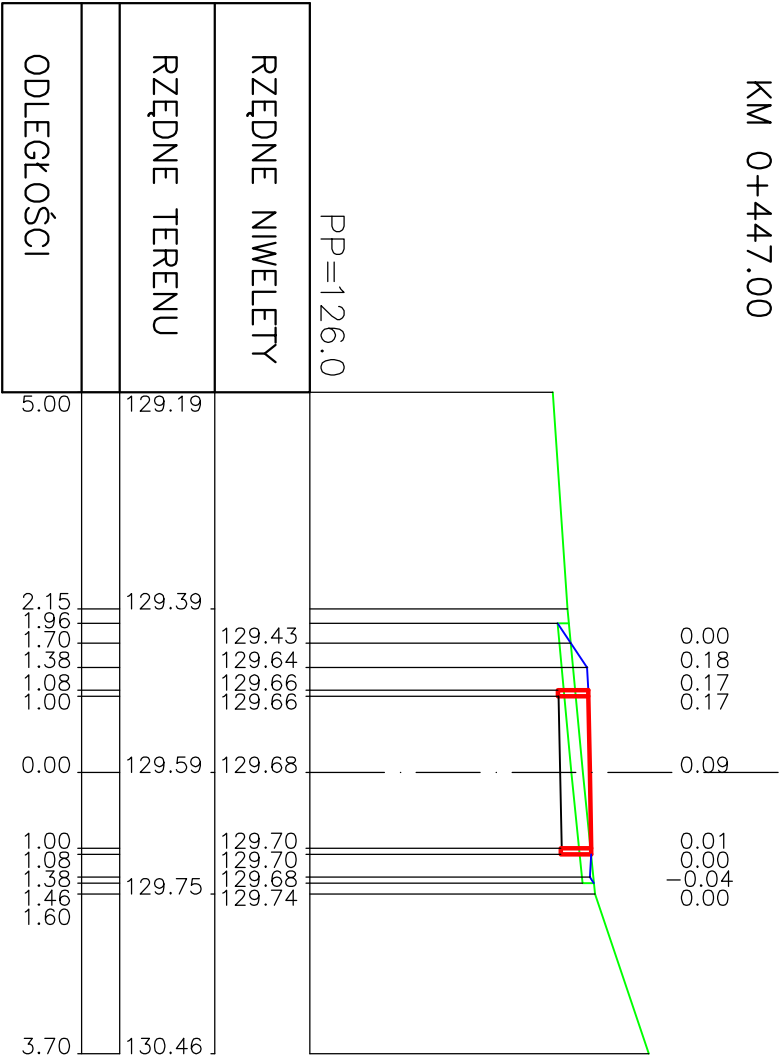


Inwestor: GMINA CZAPLINEK ul. Rynek 6 78-550 Czaplinek		Temat: BUDOWA ŚCIEŻKI PIESZO-ROWEROWEJ	
Tytuł rys.:	PRZEKROJE POPRZECZNE – odcinek nr 2	Branża:	drogowa
Projektował:	mgr inż. Michał Ulan upr. nr ZAP/0039/P00D/08	Asystent projektanta:	mgr inż. Michał Rosa
		mgr inż. Marek Gruszecki	
		Nr rysunku:	


KM 0+470.37

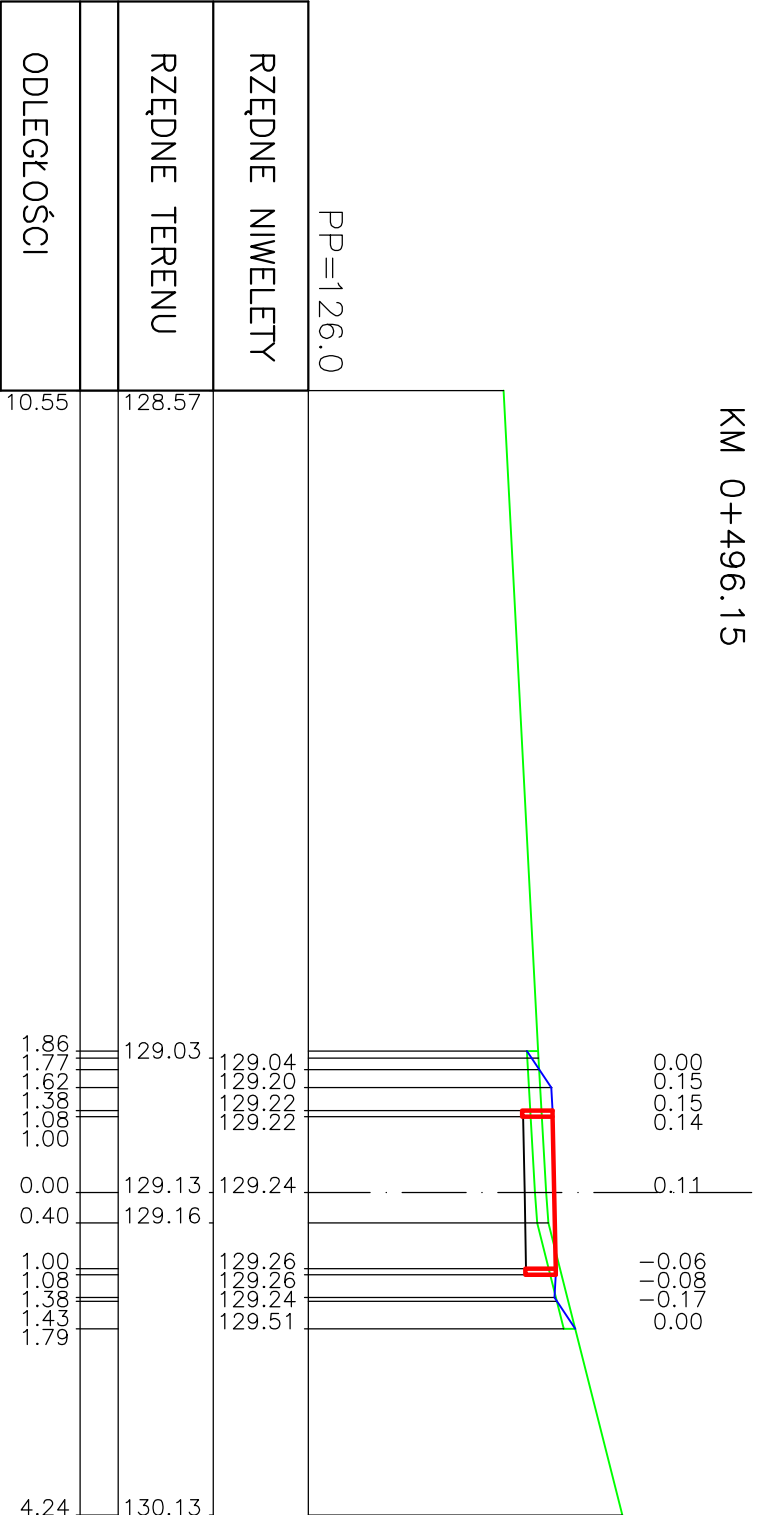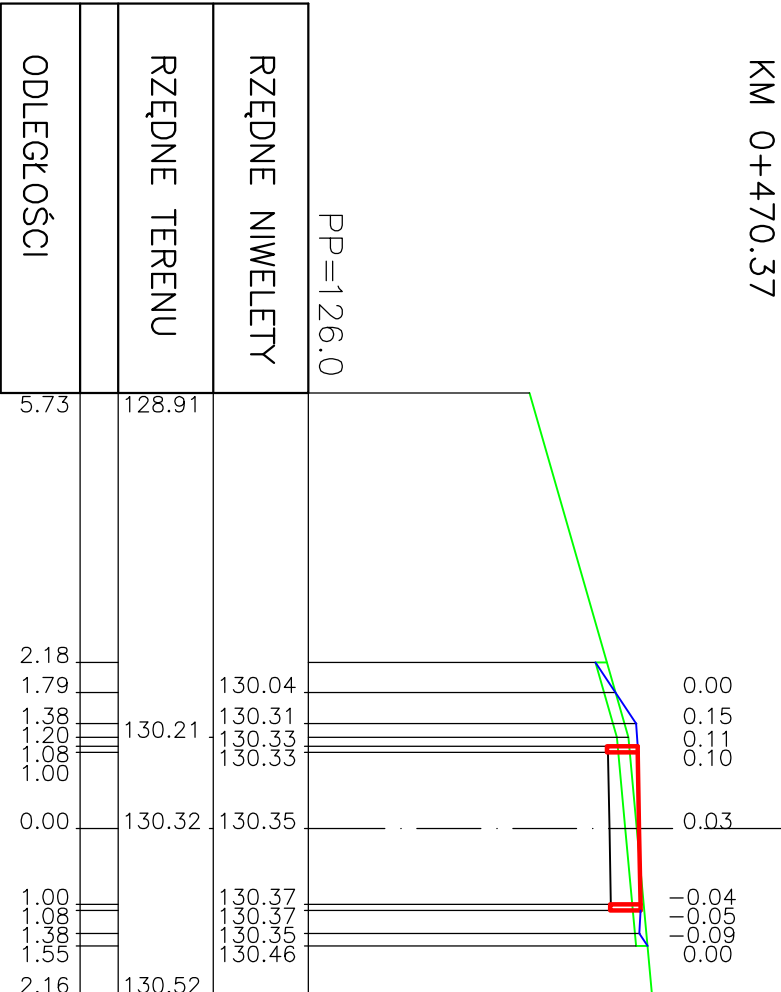





KM 0+538.86

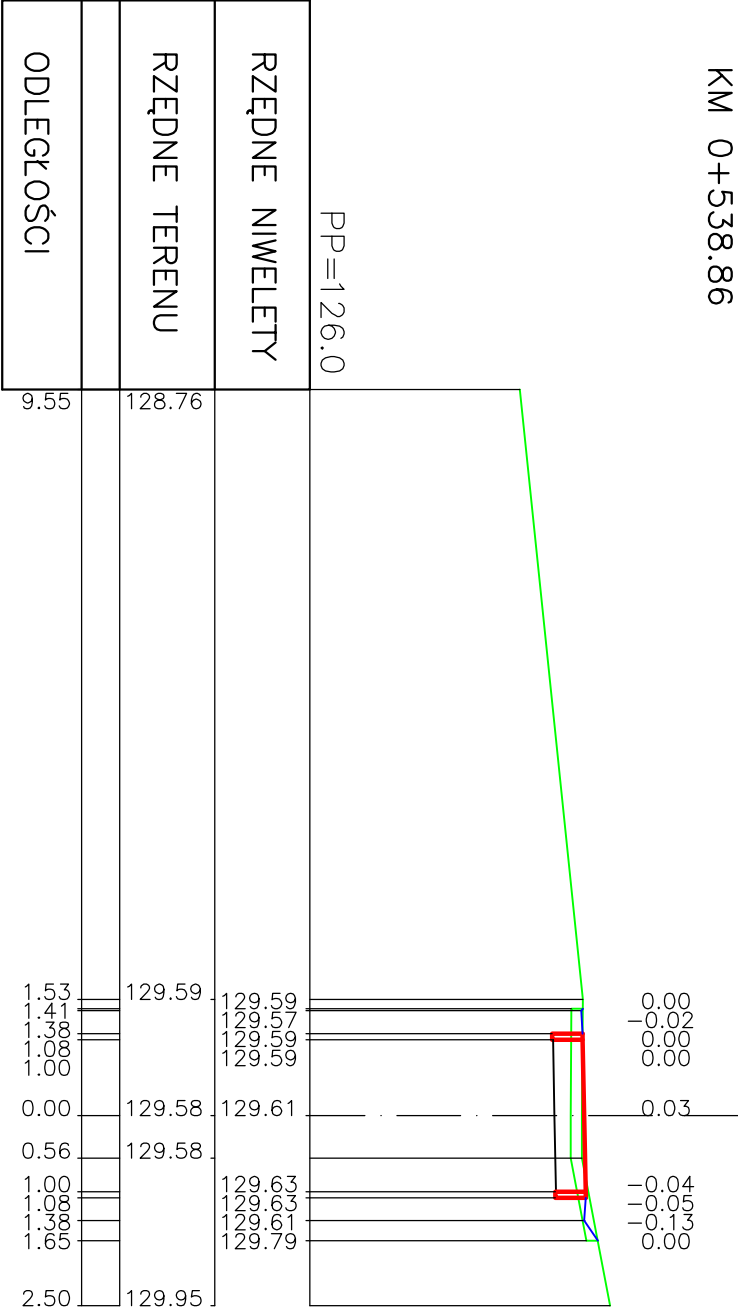

KM 0+562.84

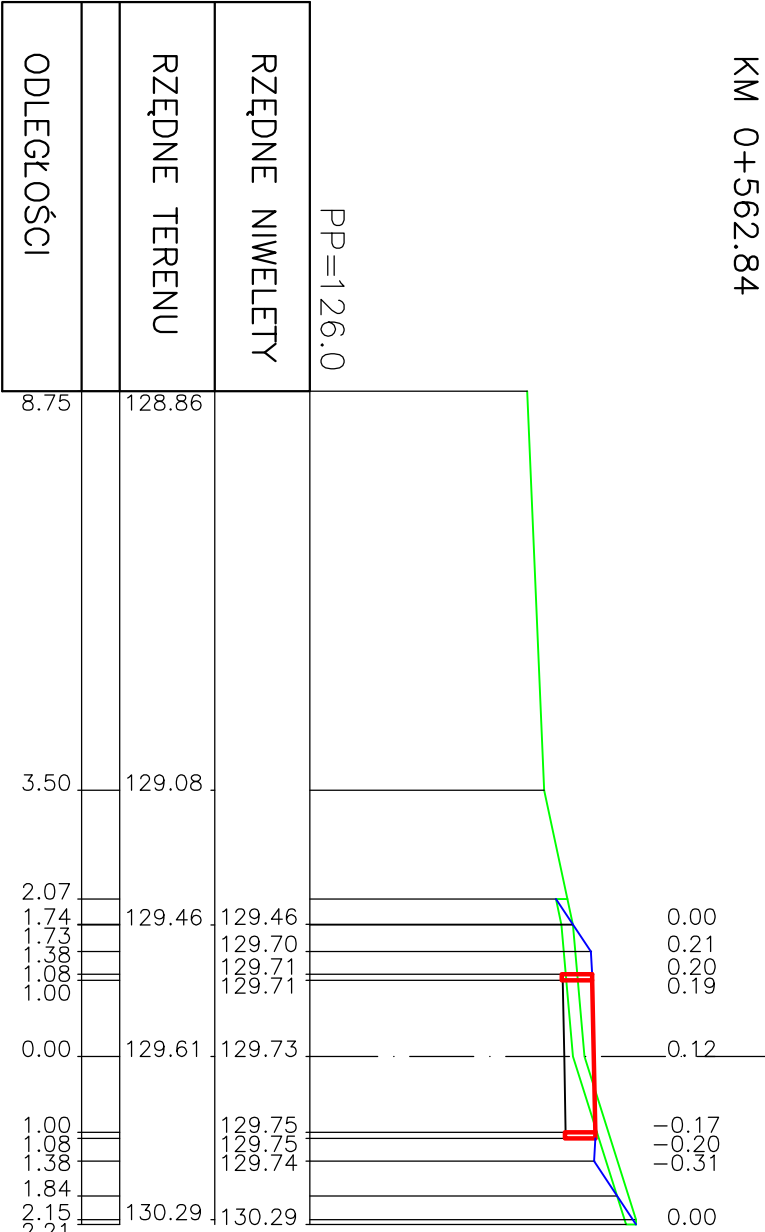


Inwestor:		Temat:	
GMINA CZAPLINEK ul. Rynek 6 78-550 Czaplinek		BUDOWA ŚCIEŻKI PIESZO-ROWEROWEJ	
Tytuł rys.:	PRZEKROJE POPRZECZNE – odcinek nr 2	Branża:	drogowa
Projektant:	mgr inż. Michał Ulan upr. nr ZAP/0039/POOD/08	Skala rys.:	1:100
Asystent projektanta:	mgr inż. Michał Rosa	Data:	09.2015r.
	mgr inż. Marek Gruszecki	Nr rysunku:	5h

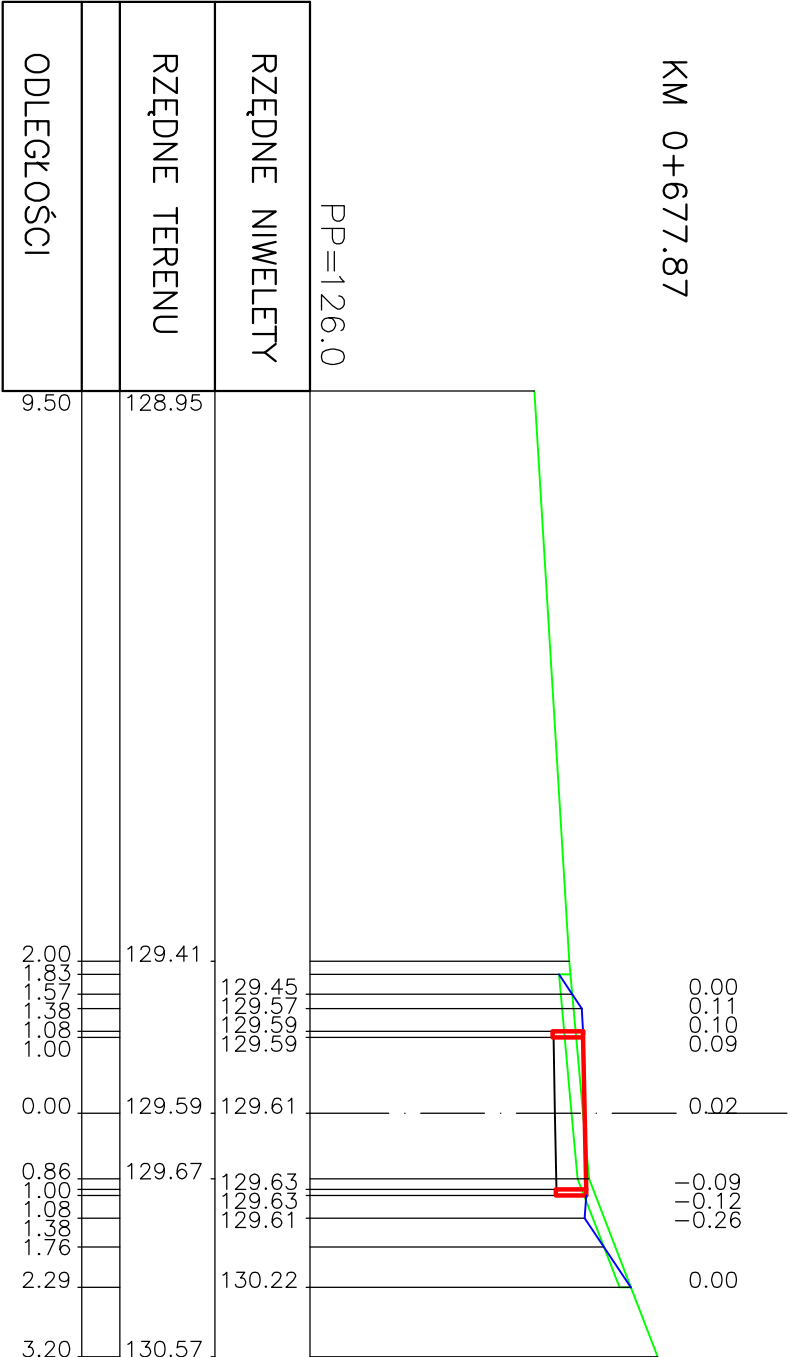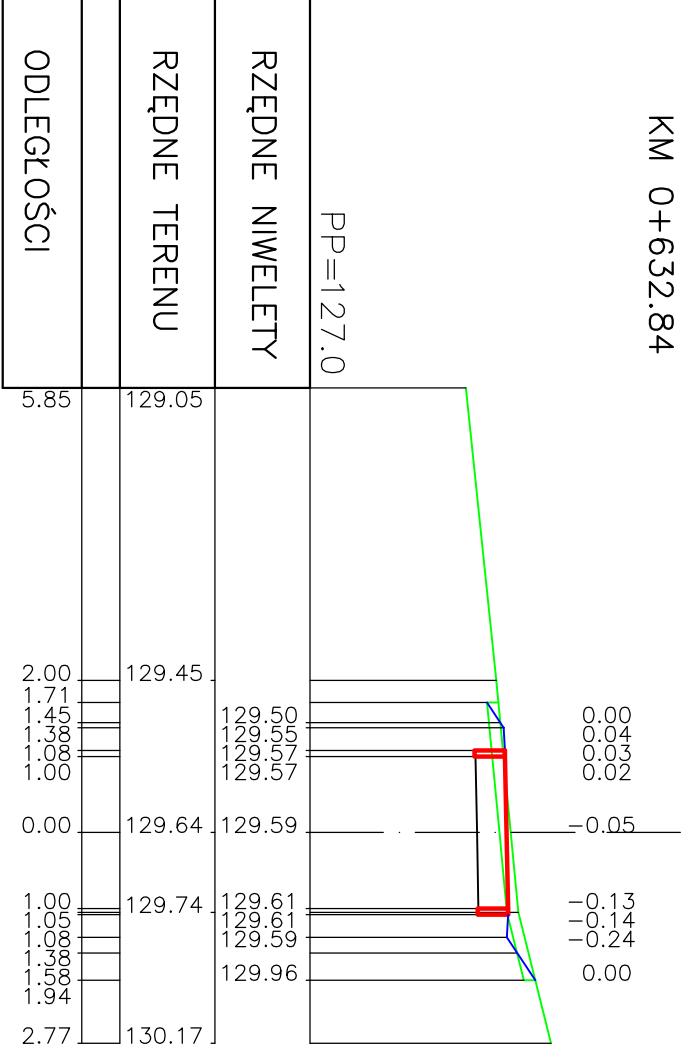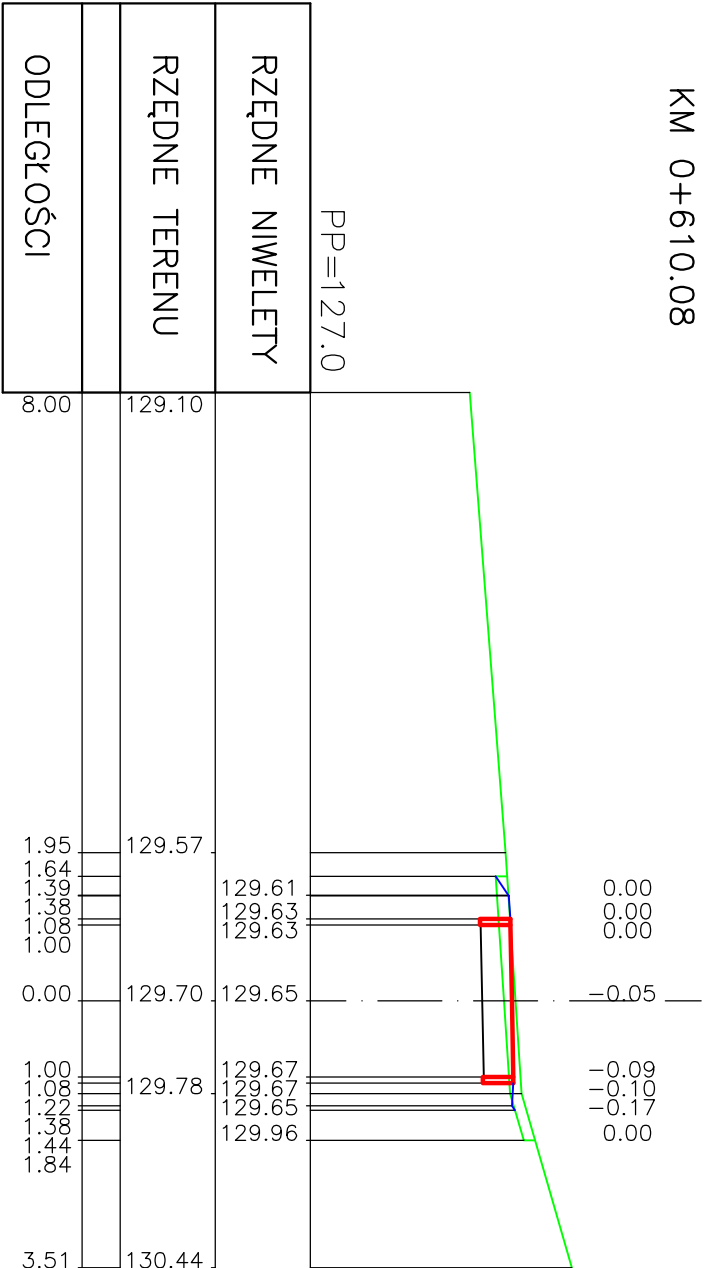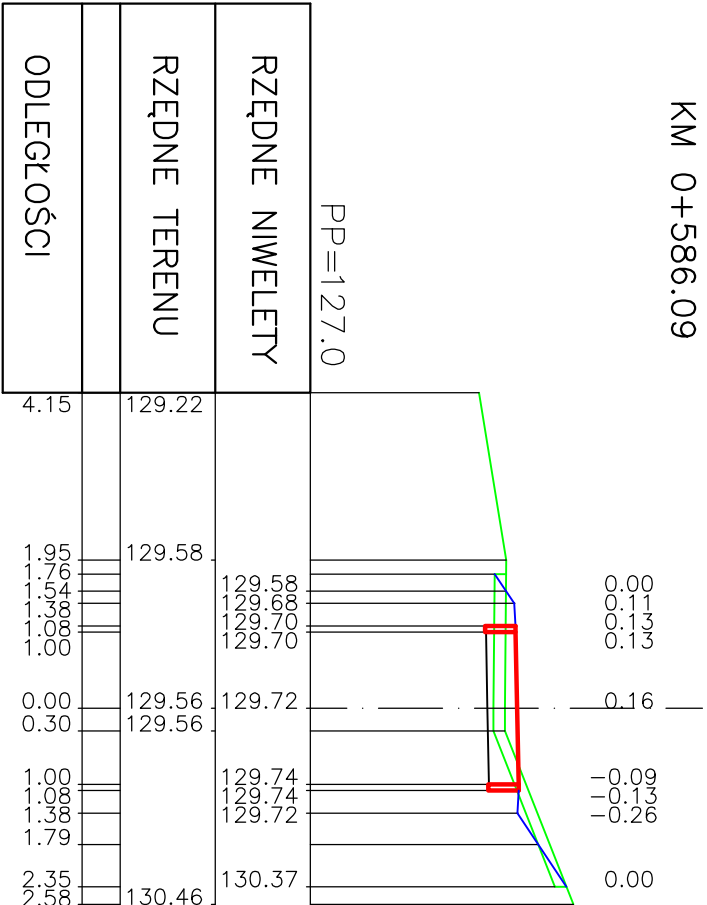


Inwestor:		Temat:	
GMINA CZAPLINEK ul. Rynek 6 78-550 Czaplinek		BUDOWA ŚCIEŻKI PIESZO-ROWEROWEJ	
Tytuł rys.:	PRZEKROJE POPRZECZNE – odcinek nr 2	Branża:	drogowa
Projektant:	mgr inż. Michał Ulan upr. nr ZAP/0039/POOD/08	Skala rys.:	1:100
Asystent projektanta:	mgr inż. Michał Rosa	Data:	09.2015r.
	mgr inż. Marek Gruszecki	Nr rysunku:	51


KM 0+720.01

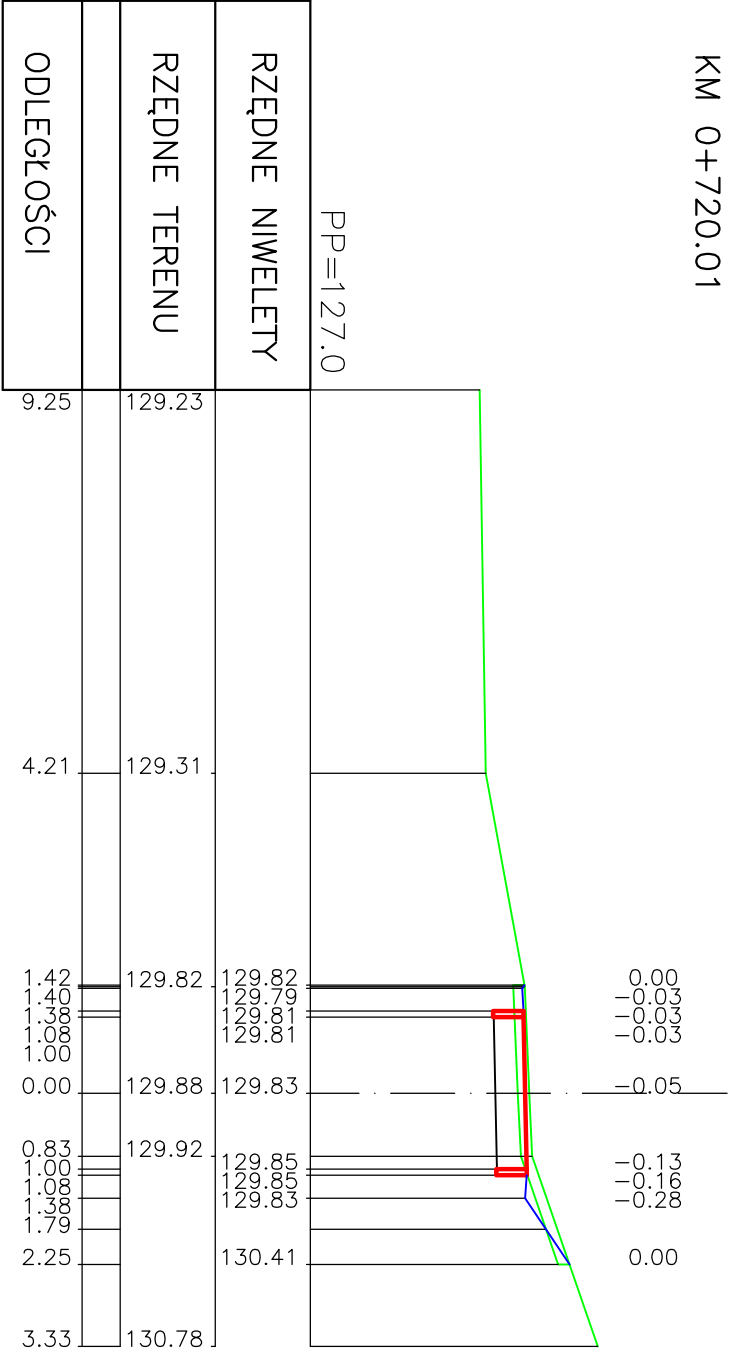


KM 0+764.56

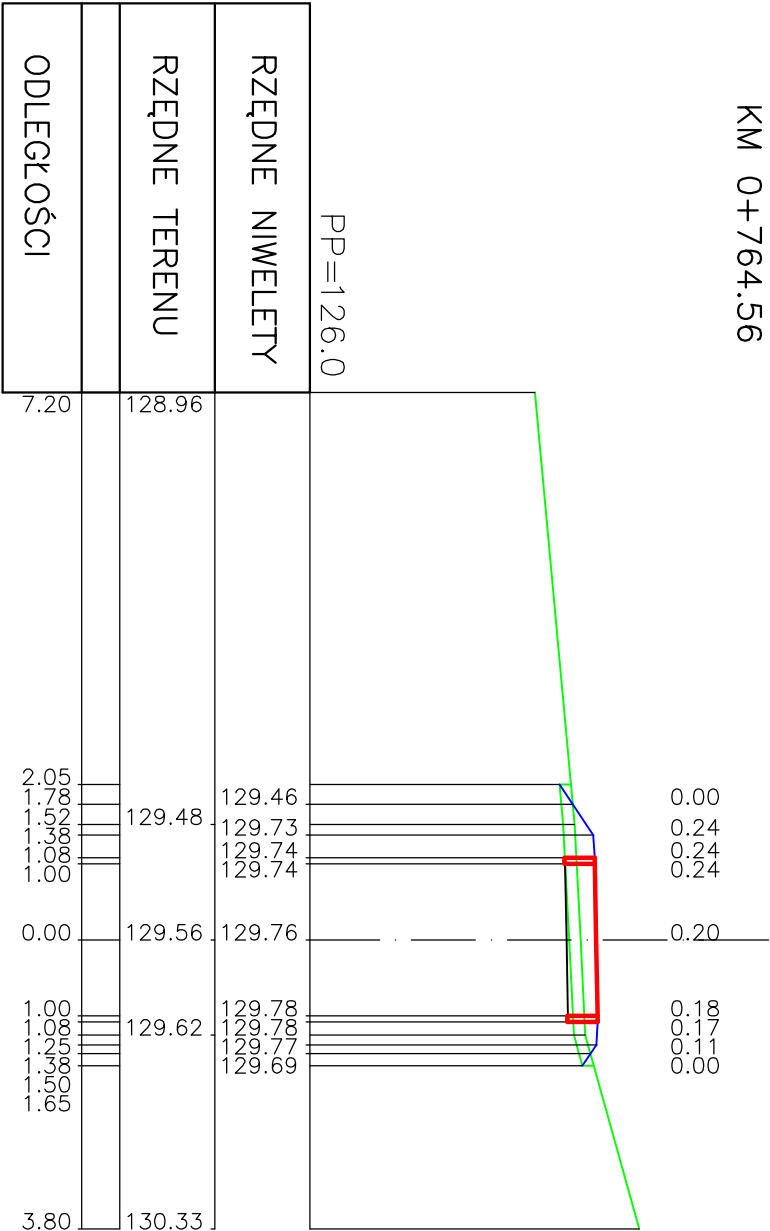

KM 0+744.90

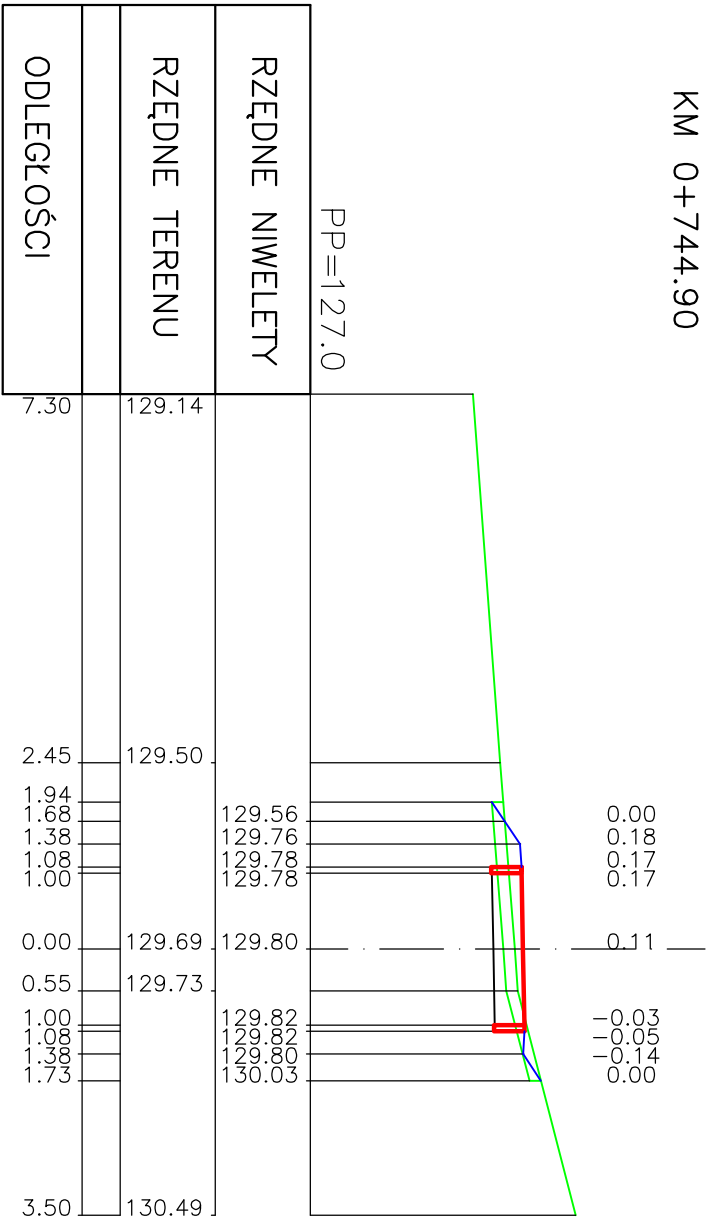

KM 0+809.03

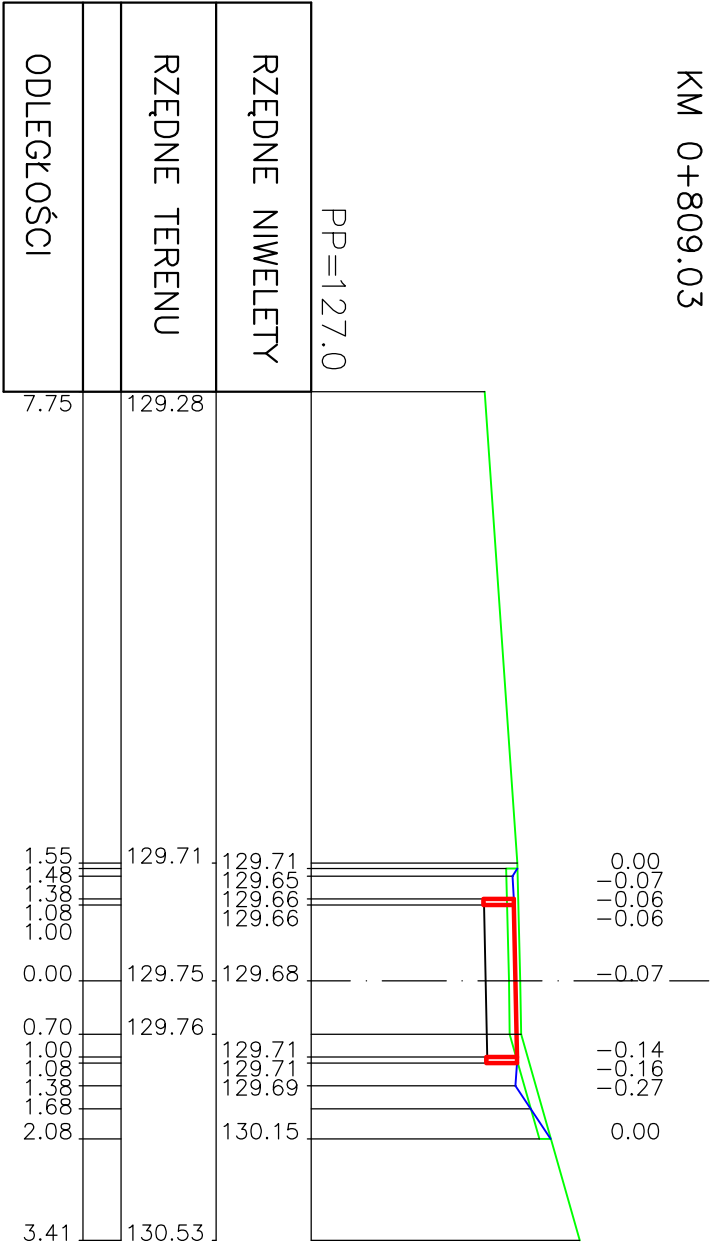

Investor: GMINA CZAPLINEK ul. Rynek 6 78-550 Czajlinek		Temat: BUDOWA ŚCIEŻKI PIESZO-ROWEROWEJ	
Tytuł rys.: PRZEKROJE POPRZECZNE – odcinek nr 2	Branza: drogowa	Skala rys.: 1:100	Data: 09.2015r.
Projektanci: mgr inż. Michał Ulan upr. nr ZAP/0039/POOD/08	Asystent projektanta: mgr inż. Michał Rosa	Nr rysunku: 5j	

KM 0+834.82

