


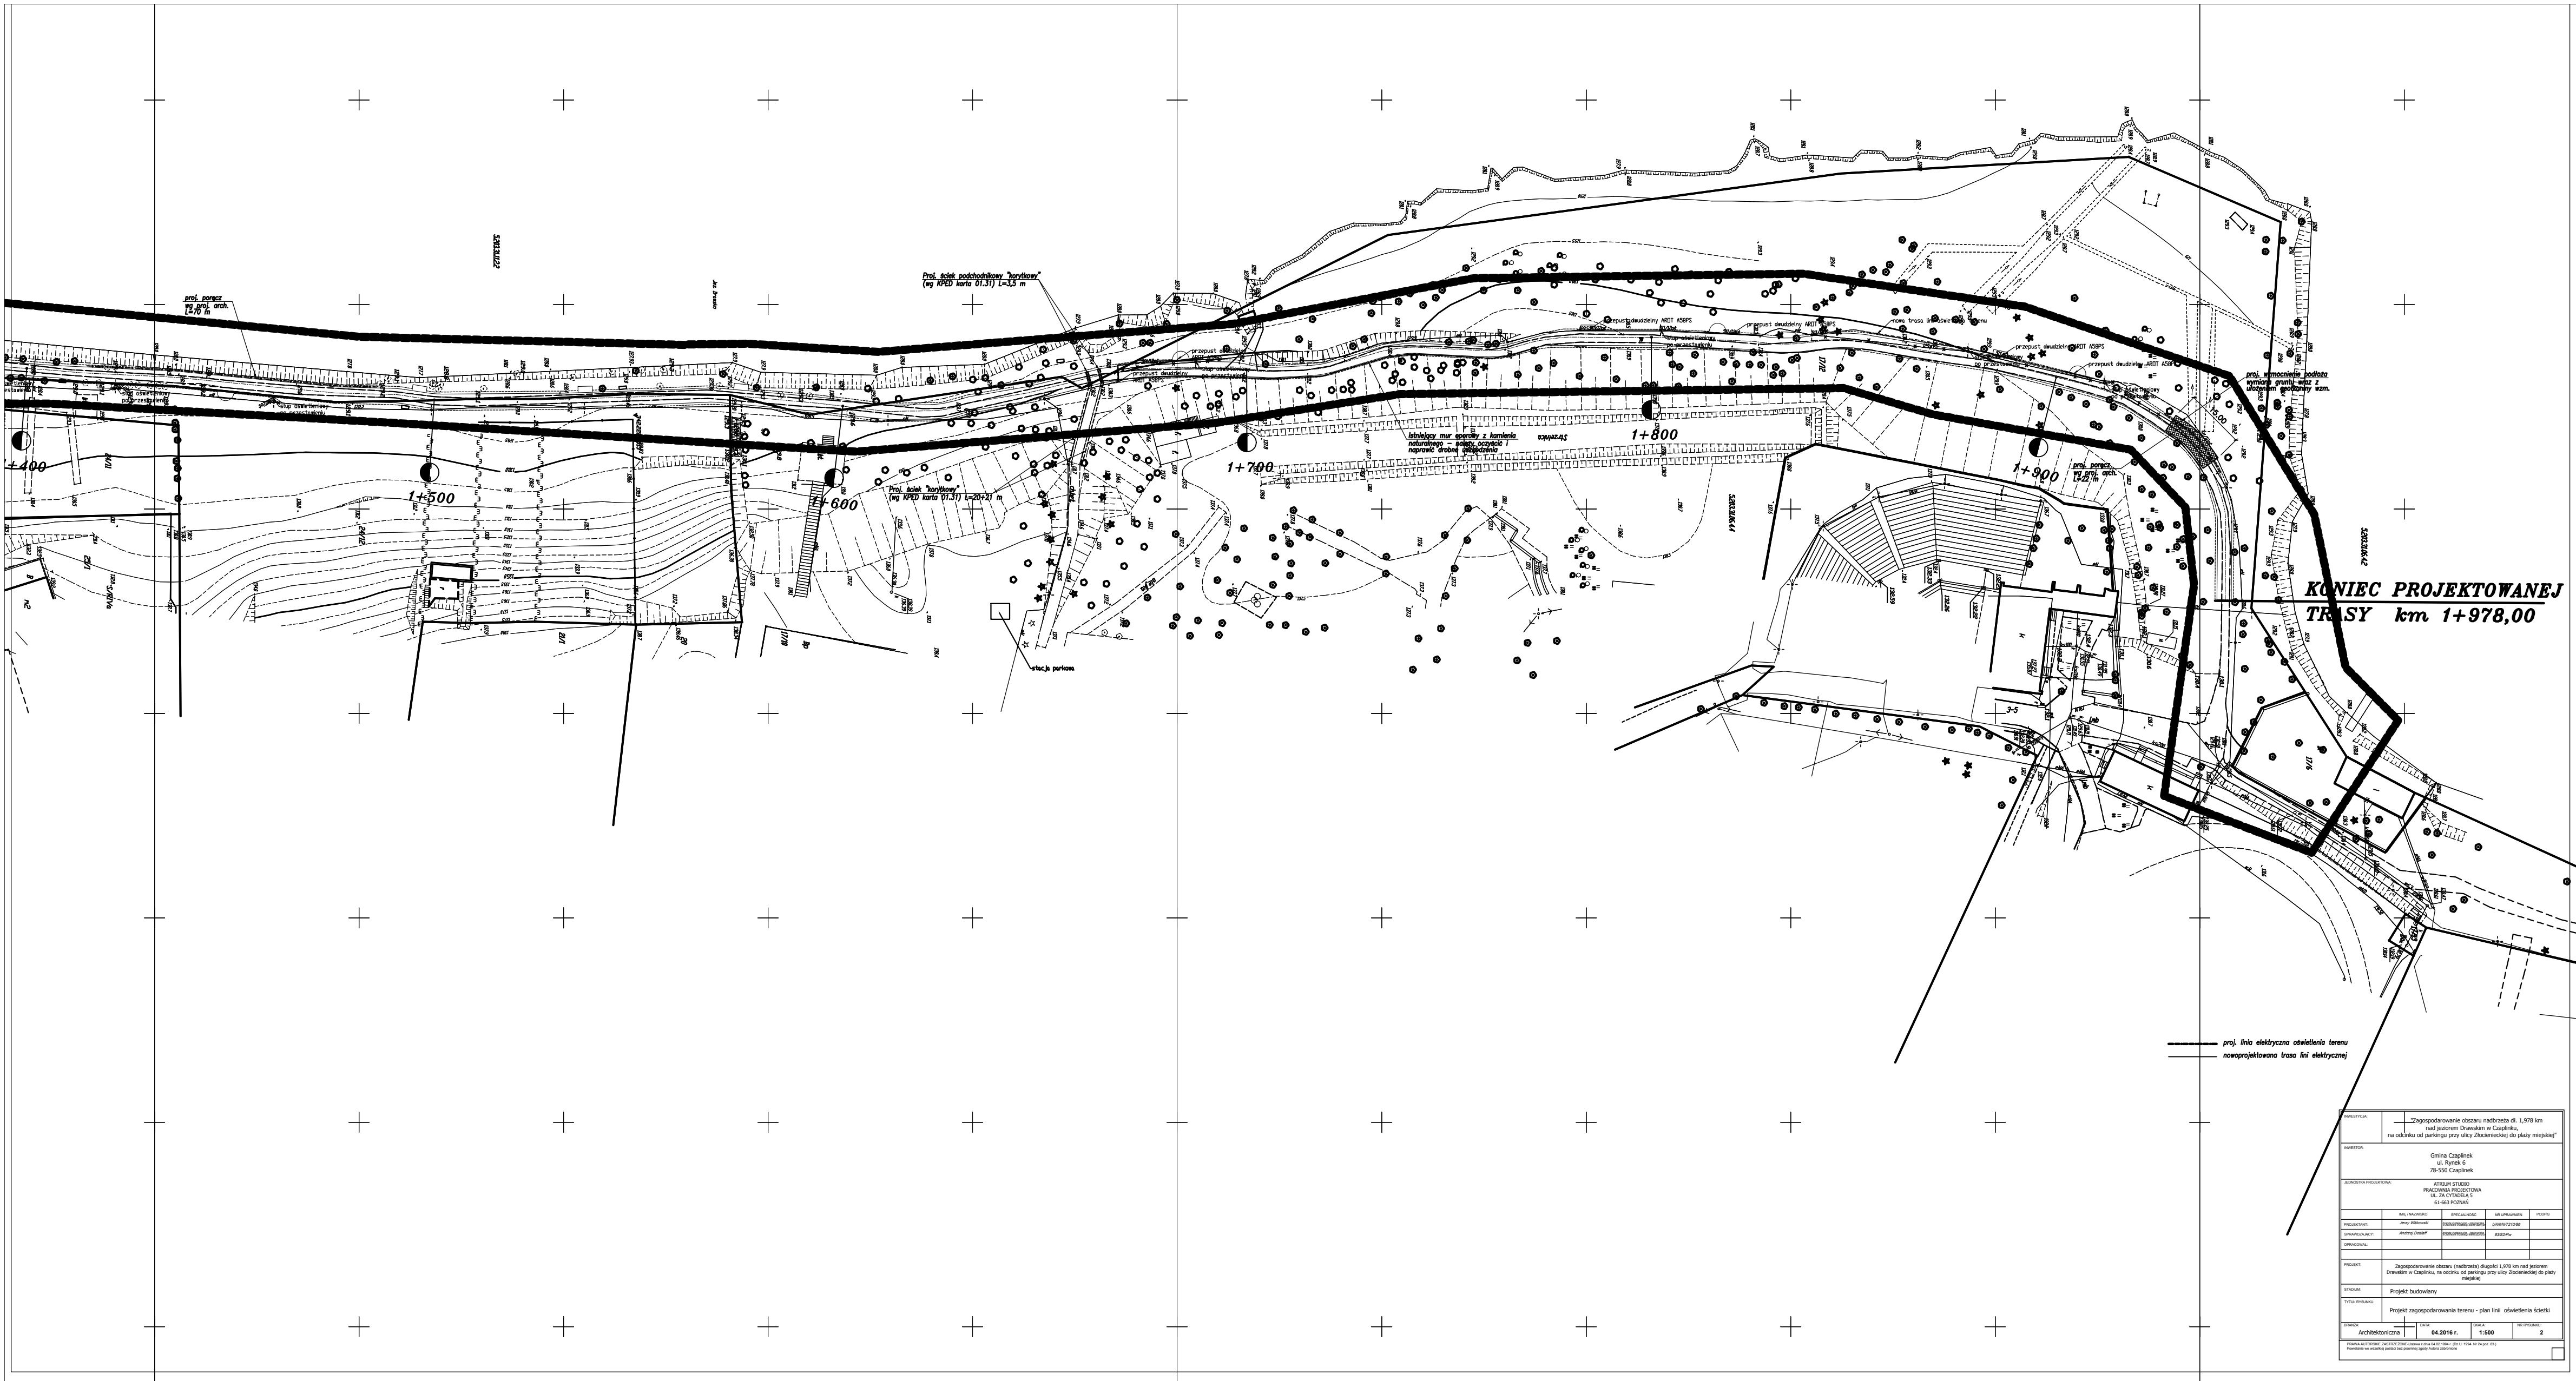

KONIEC PROJEKTOWANEJ
TRASY km 1+978,00

proj. linia elektryczna oświetlenia terenu
nowoprojektowana trasa linii elektrycznej

STADIUM	Projekt budowlany			
Tytuł rysunku	Projekt zagospodarowania terenu - plan linii oświetlenia ścieżki			
Skala	Architektoniczna	Skala	1:500	Nr rysunku 2