


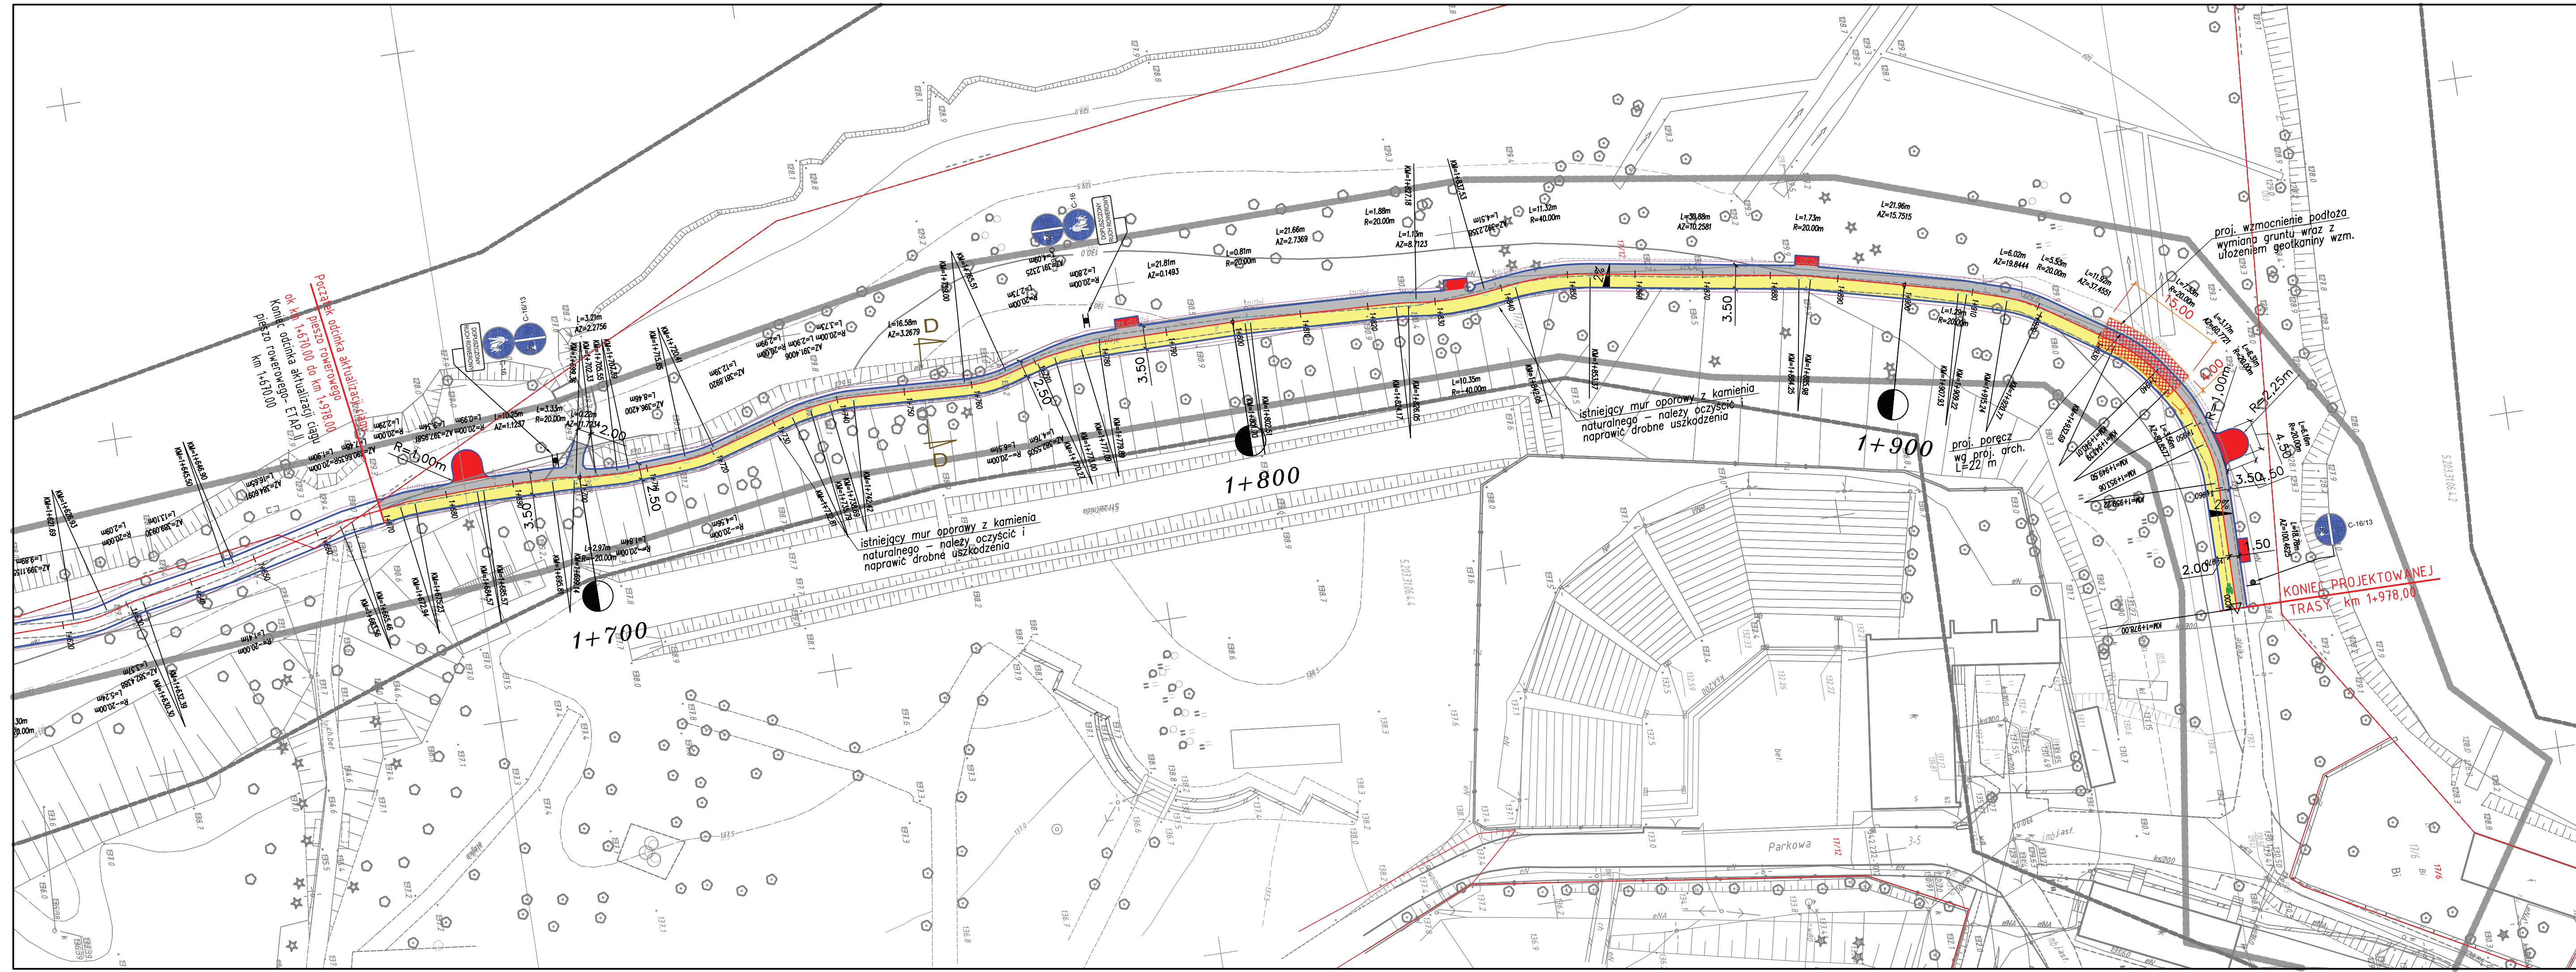

OBJAŚNIENIA

- proj. nawierzchnia z prefabrykowanej kostki betonowej
- proj. nawierzchnia bitumiczna ścieżka rowerowa
- proj. nawierzchnia bitumiczna ciąg piesz
- projektowana krawężnik ciągu pieszorowerowego
- numer działki
- projektowane oznakowanie pionowe

Uwaga: Aktualizacja projektu budowlanego w zakresie zmiany konstrukcji nawierzchni z kostki betonowej na nawierzchnię bitumiczną. Zmiana jest zmianą nieistotną w myśl prawa budowlanego i nie wymaga zmiany pozwolenia na budowę.

Z uwagi na warunki gruntowe oraz zmiany poziom wody gruntowej zaprojektowano wzmocnioną konstrukcję nawierzchni ścieżki rowerowej



Pawel Kot

P.K. PROJECT

P.K. PROJECT

mgr inż. Paweł Kot

ul. Chrobrego 82, 78-520 Złocieniec

pkot.project@gmail.com

tel. 698367370

Nazwa i adres inwestycji	Aktualizacja projektu pn.: Projekt budowlany zagospodarowania obszaru (nabrzeża) długości 1,978 km nad jeziorem Drawskim w Czaplinku od parkingu przy ulicy Złocienieckiej do plaży miejskiej odcinek od km 0+000 do km 0+514,74 oraz od km 1+670 do km 1+978			
Koordinator/ Projektant	Imię i Nazwisko mgr inż. Zbigniew Kot	Nr uprawnień UAN/N/7210/401/86	Podpis	Data 07.2022
Opracował	mgr inż. Paweł Kot			Skala 1:500
RYSUNEK NR 2		ARKUSZ NR 2/2		