


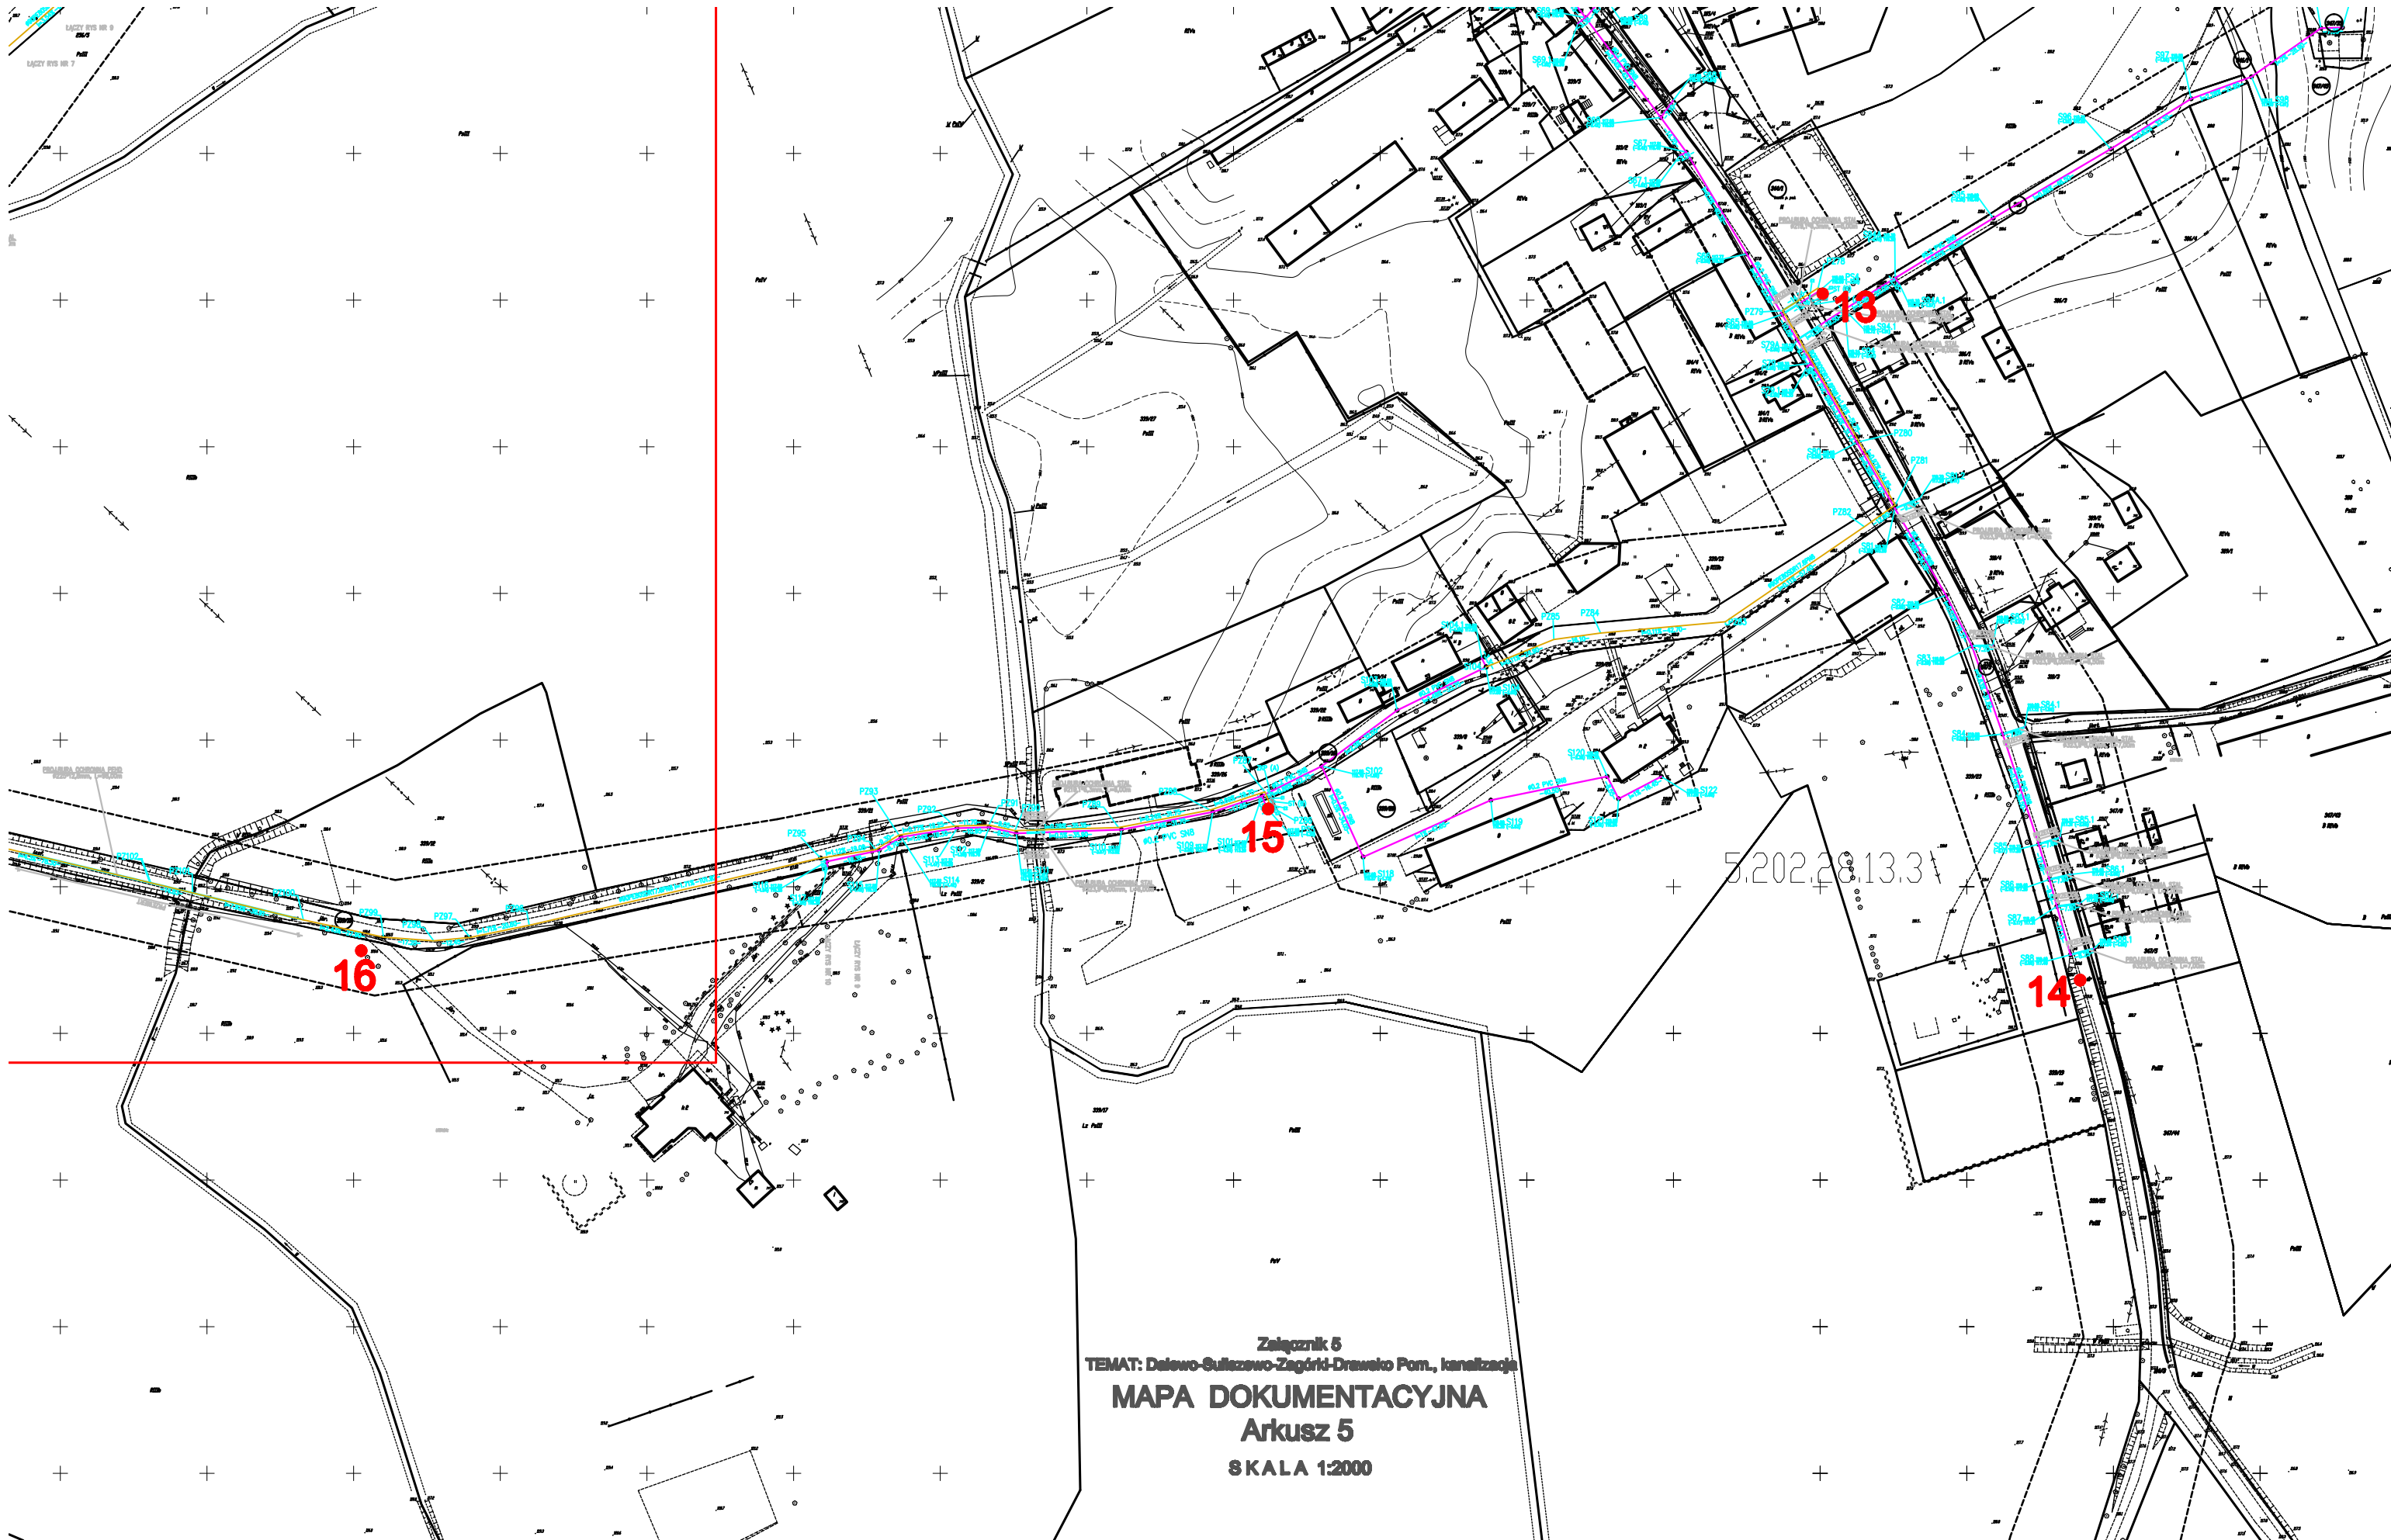

Załącznik 5
TEMAT: Dalewo-Sułiszewo-Zagórz-Drańsko Pom., kanalizacja
MAPA DOKUMENTACYJNA
Arkusz 5
SKALA 1:2000