



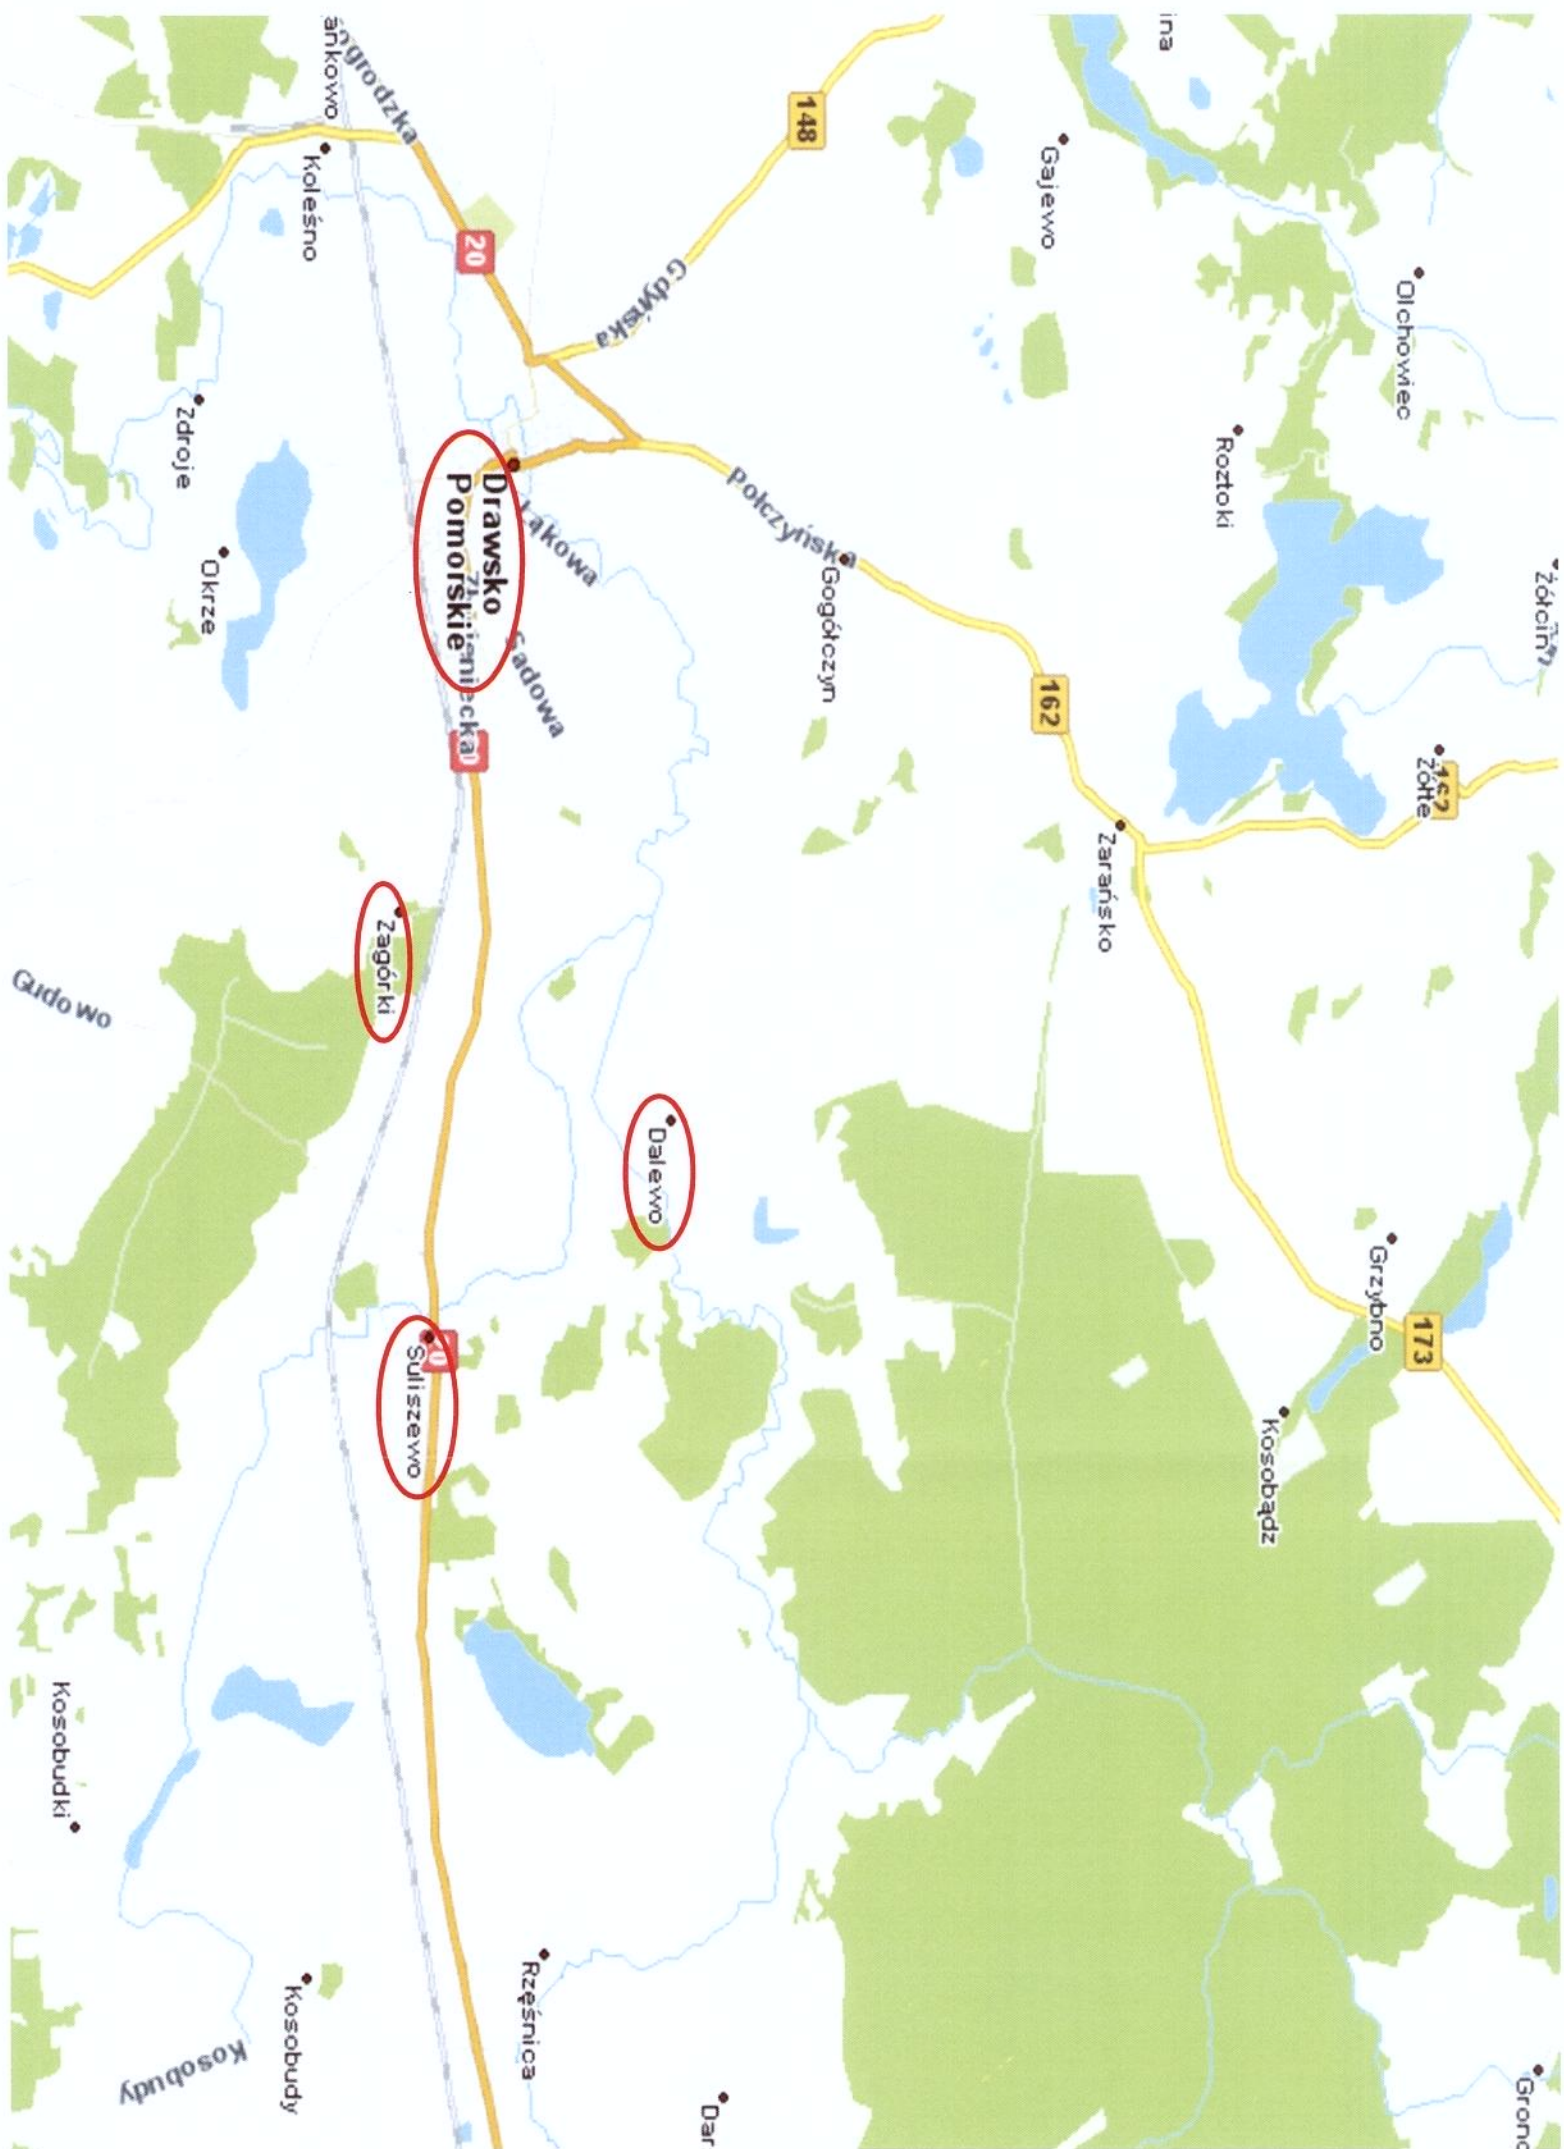


 EKO-INSTAL PRACOWNIA PROJEKTOWA			
EKO-INSTAL, Horszynowicz i Wspólnicy Sp. z o.o. ul. Kozłomierz Wielki 61, 66-400 Gorzów Wlkp. NIP: 5961646792 REGON: 08009361 tel. 95 717 10 70 fax: 95 717 23 20 e-mail: biuro@eko-instal.biz www: eko-instal.biz			
OBIEKT	Sieć wodociągowa i sieć kanalizacyjna		
NAZWA OPRACOWANIA	Projekt organizacji ruchu na czas budowy sieci wodociągowej i kanalizacyjnej		
INWESTOR	Gmina Drawsko Pomorskie ul. Gen. Wł. Sikorskiego 41, 78-500 Drawsko Pomorskie		
BRANŻA	ORGANIZACJA RUCHU		
PROJEKTANT	mgr inż. Marcin Krawczyk		
PLAN ORIENTACYJNY		DATA 03.2013	SKALA 1:10000
		PROJEKTANT M.K.	PROJEKTANT M.K.

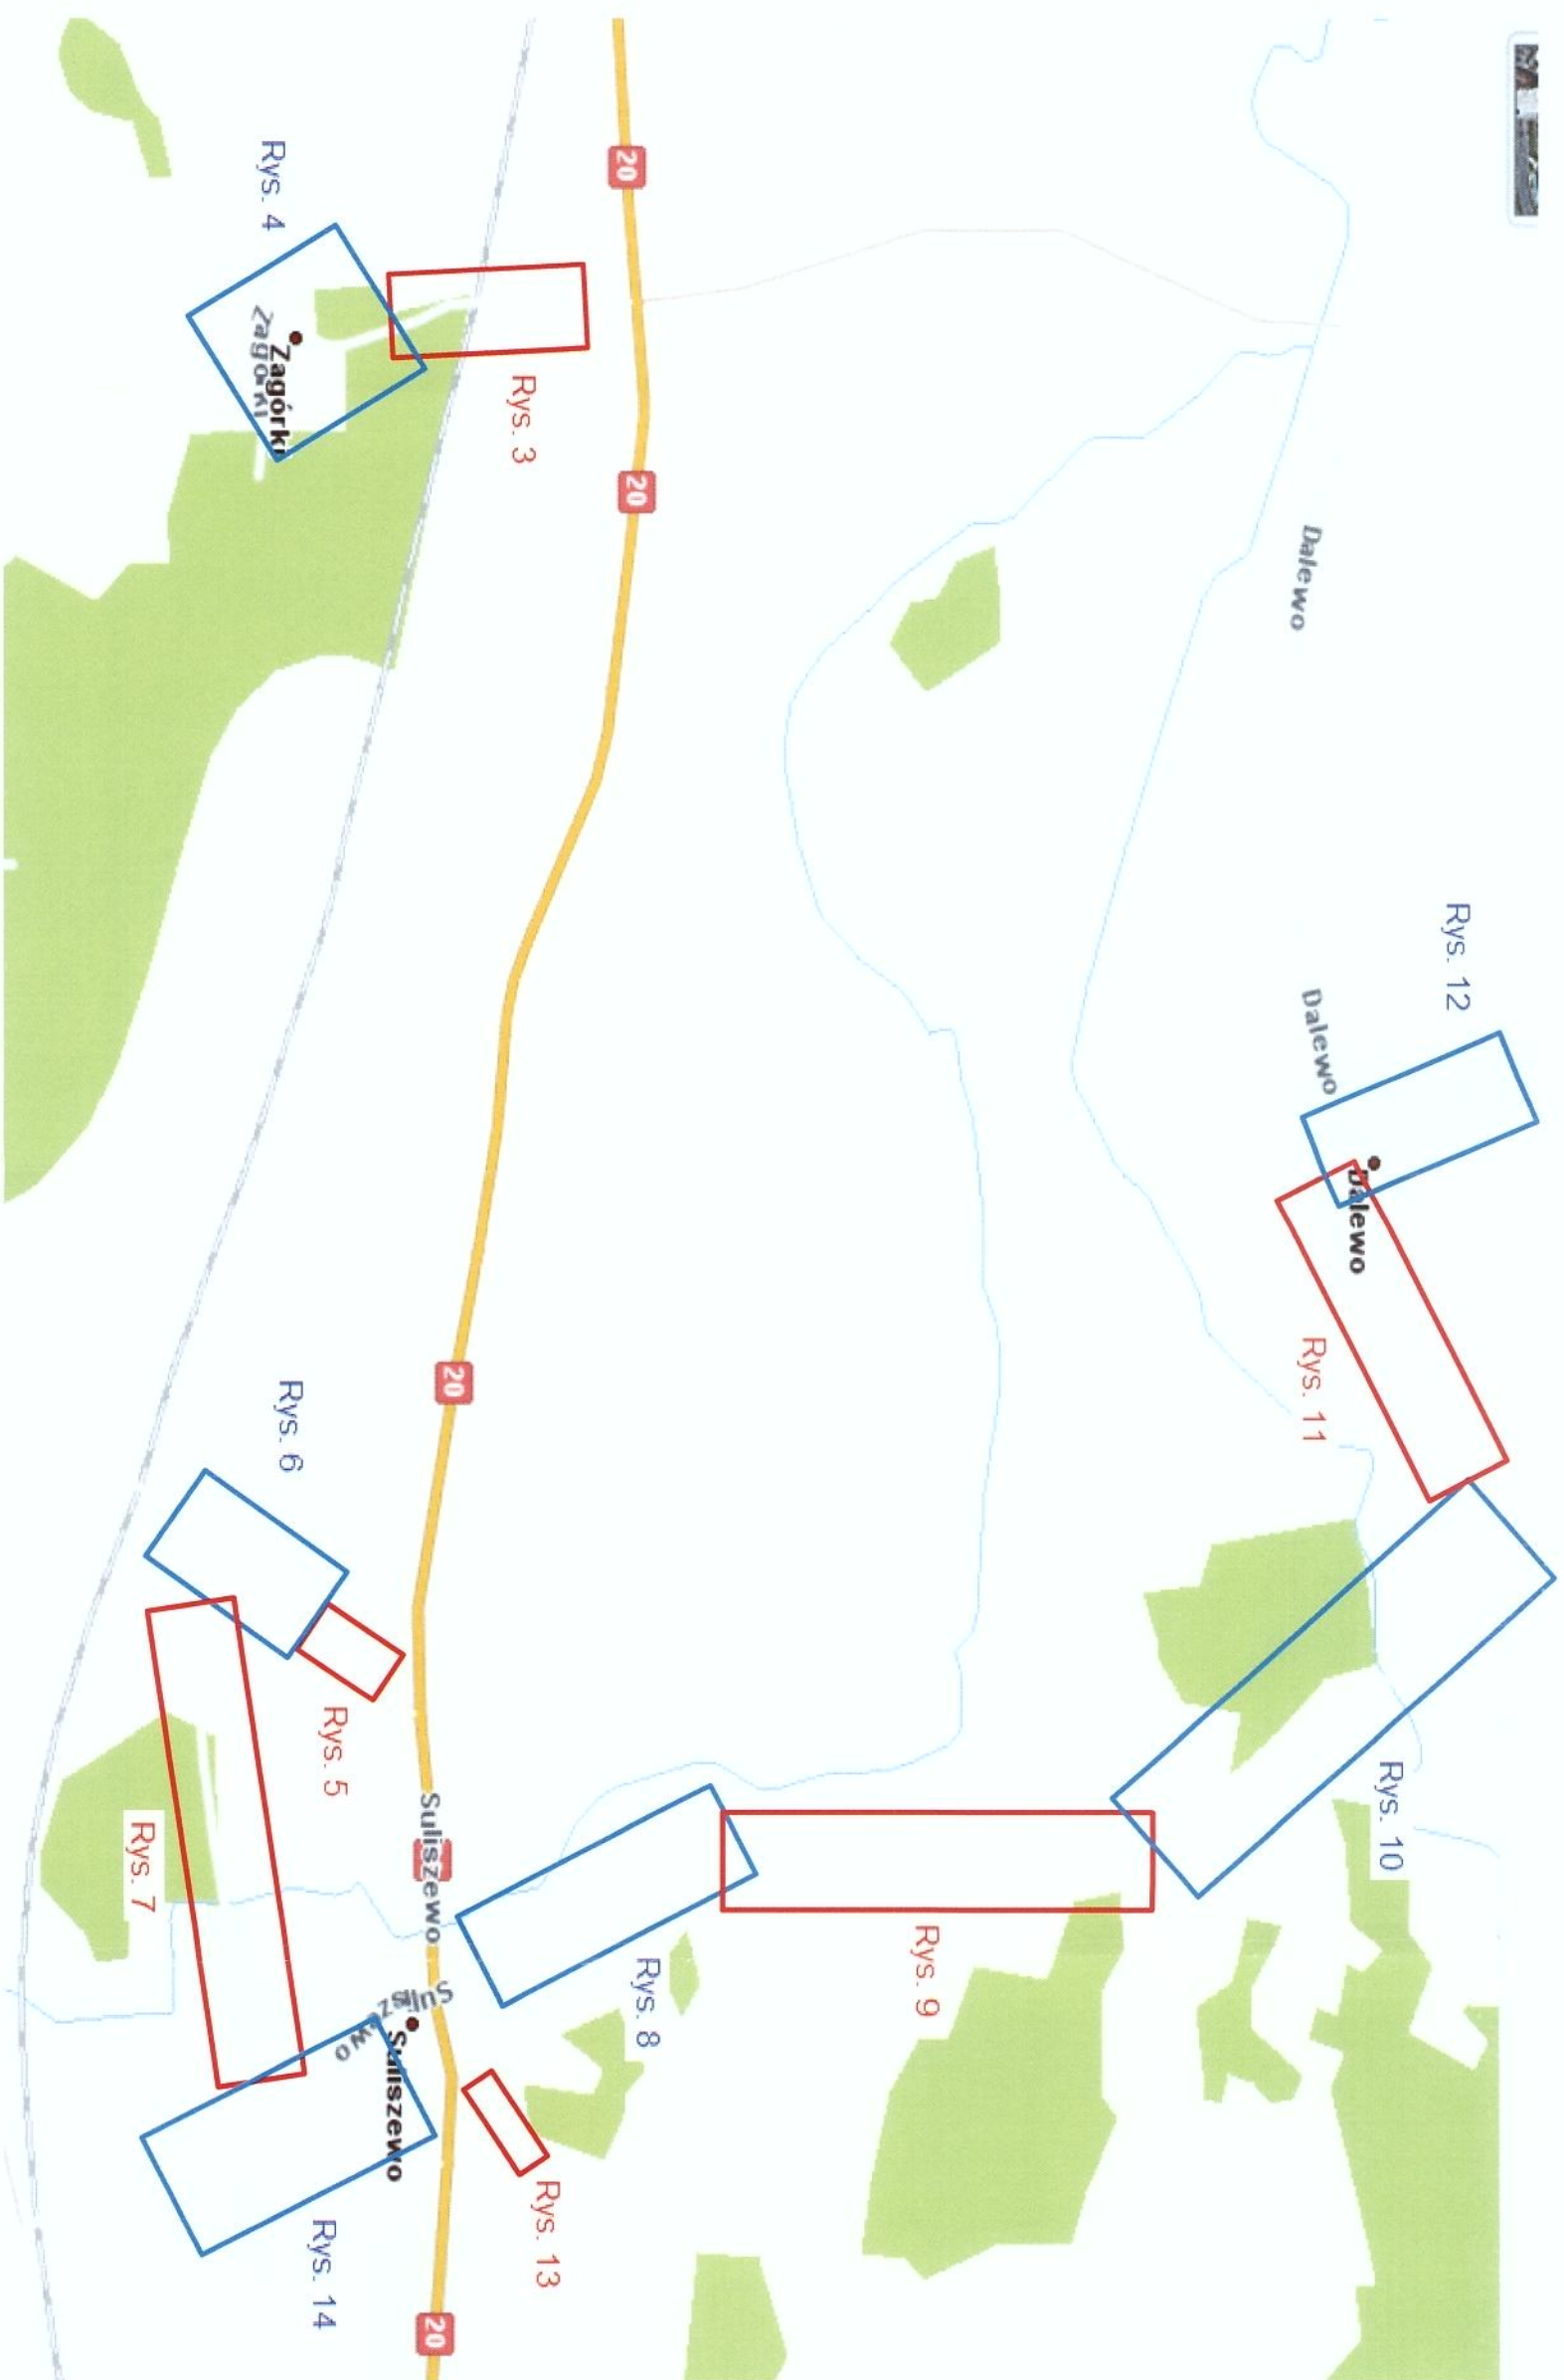


EKO-INSTAL PRACOWNIA PROJEKTOWA			
EKO-INSTAL Horasimowicz i Wspólnicy Sp. z o.o. ul. Kozłomierz Wielki 61, 66-400 Gorzów Wlkp. NIP: 5361646792 REGON: 080009361 email: biuro@eko-instal.biz www: eko-instal.biz			
OBIĘKT		Sieć wodociągowa i sieć kanalizacyjna	
PROJEKTANT		ORGANIZACJA RUCHU	
		mgr inż. Marcin Krawczyk	
PODZIAŁ RYSUNKÓW		DATA	SKALA
		03.2013	1:500

ETAP 1

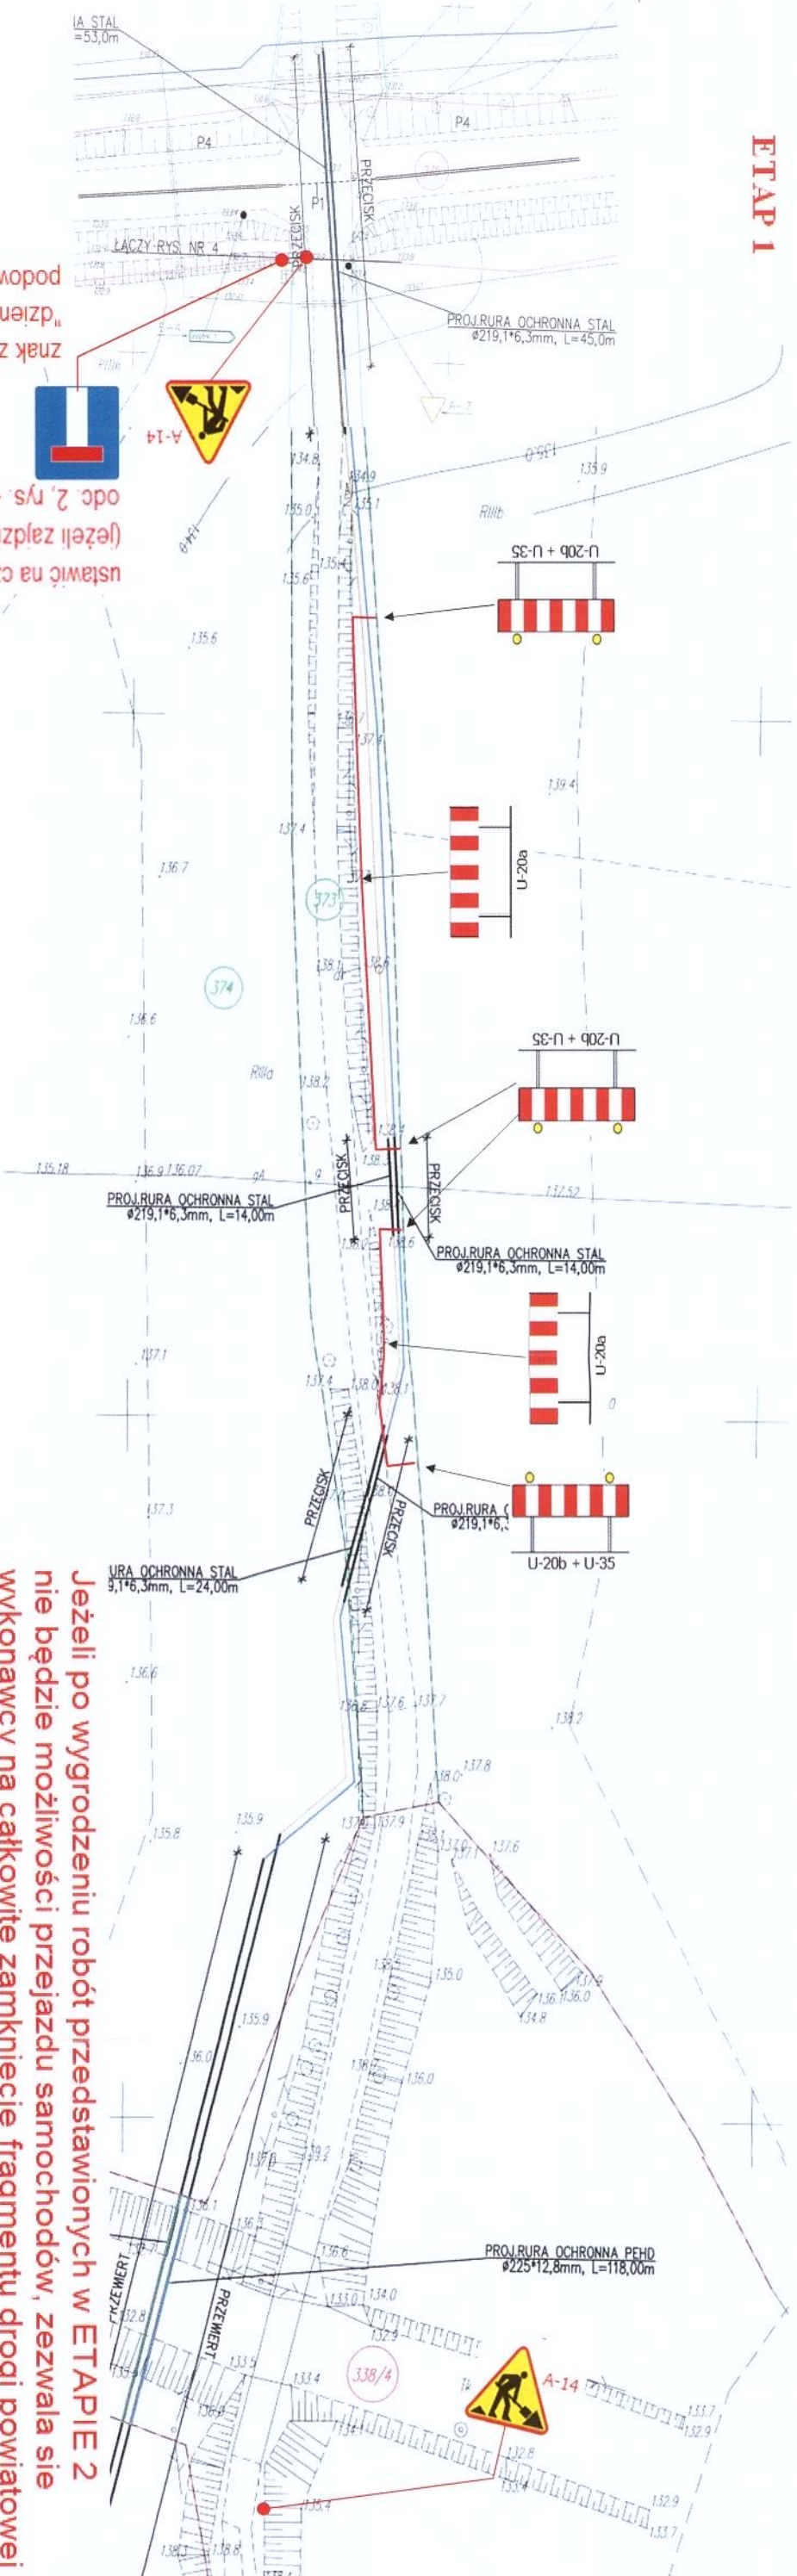

Jeżeli po wygrodeniu robót przedstawionych w ETAPIE 2 nie będzie możliwości przejazdu samochodów, zezwala się wykonawcy na całkowite zamknięcie fragmentu drogi powiatowej na czas wykonania odcinka sieci. Całkowite zamknięcie oznakować zgodnie z rys. 4.A


ETAP 2

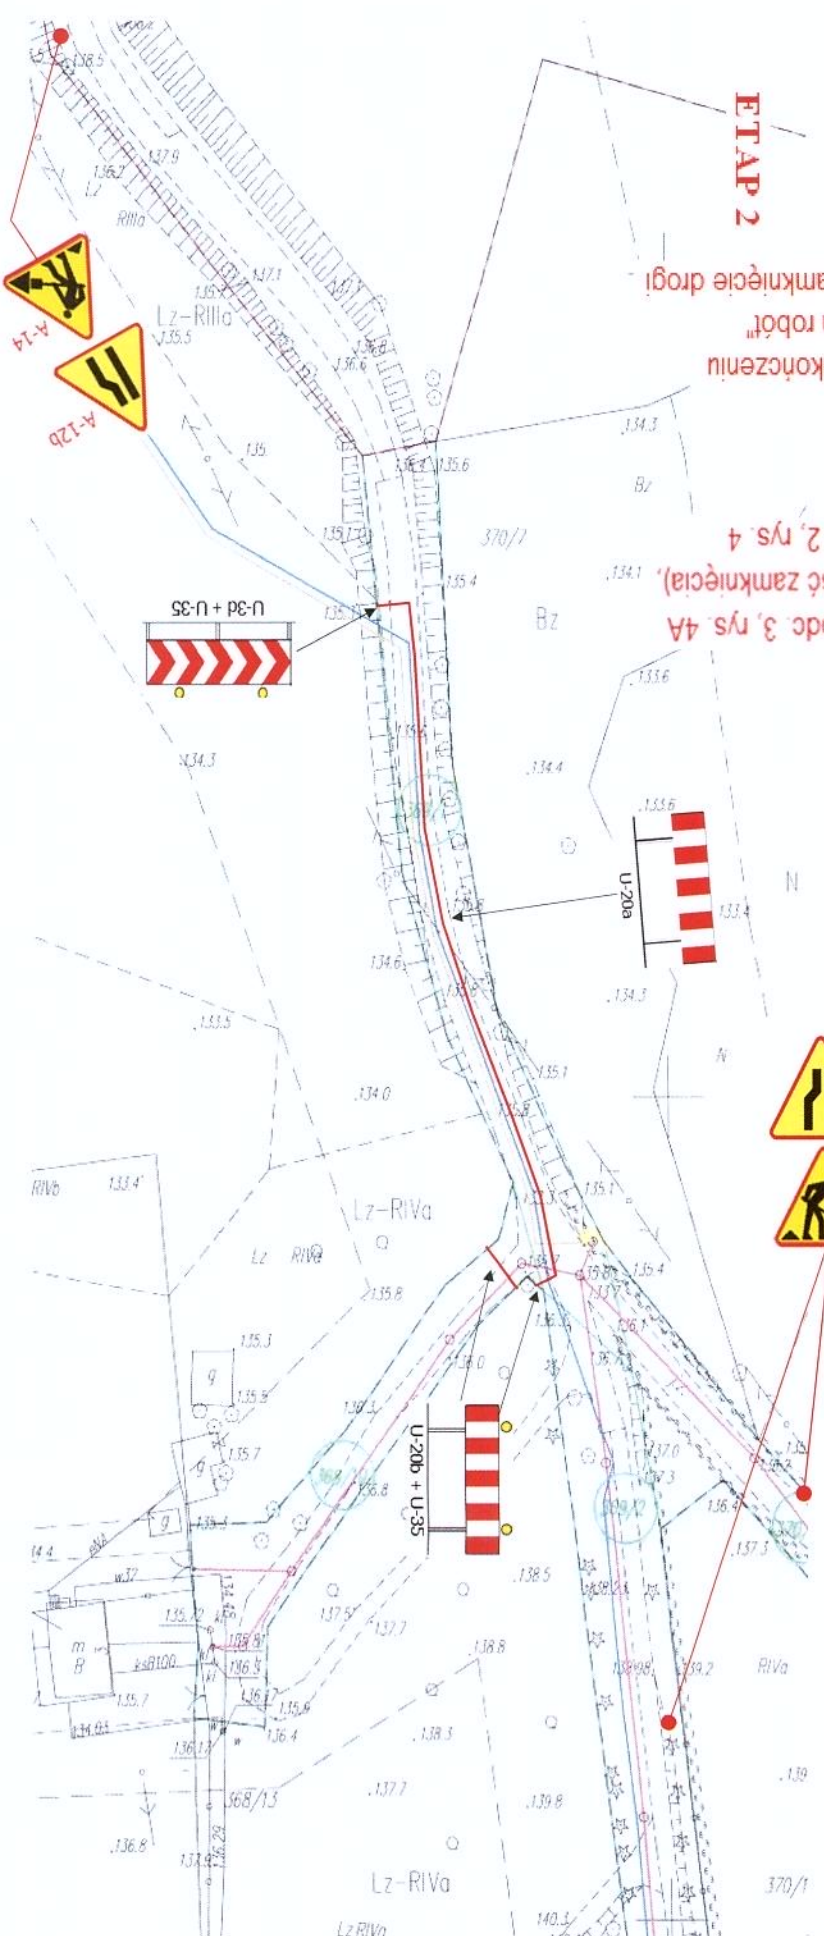

OZNACZENIA

- znak istniejący
- znak projektowany

PRACOWNIA PROJEKTOWA eko-instal	
EKO-INSTAL, Horosławice i Wspólnicy Sp. z o.o. ul. Kozłowa 61, 66-400 Gorzów Wlkp. tel. 95 717 10 70 fax. 95 717 23 20 NIP: 536 646 792 REGON: 080009261 email: biuro@eko-instal.biz www.eko-instal.biz	
BRANŻA	ORGANIZACJA RUCHU
PROJEKTANT	mgr inż. Marcin Krawczyk
PLAN SYTUACYJNY	
DATA	03.2013
SKALA	1:1000
RYŚ	NR 3

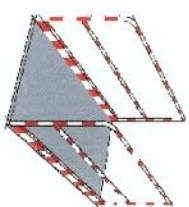

do umożliwienia mieszkańcom dojścia do posesei należy stosować łagodnie dla pieszych z poręczami


Roboty przy zamknięciu drogi do miejscowości oraz drogi przez miejscowość, prowadzić w godz. powodujących najmniejsze niedogodności dla mieszkańców (np. 8-15).

Zamknięcie drogi w tych godzinach umożliwi mieszkańcom dojazd i powrót ze szkół i zakładów pracy. Godziny prac mogą ulec zmianie po konsultacjach z mieszkańcami.

Po zakończeniu "dziennego odcinka robót", jeźdźnię należy doprowadzić do stanu "przejezdności".

Poza godz. zamknięcia drogi do/przez miejscowość należy zastąpić znak D-4a wskazany na rys. 3 ETAP 1.

PEKO-INSTRAL PRACOWNIA PROJEKTOWA			
EKO-INSTRAL, Harasimowicz i Wspólnicy Sp. z o.o. ul. Kosińskiego Wielkiego 61, 66-400 Gorzów Wlkp. NIP: 5961646792 REGON: 080009361 email: biuro@eko-instal.biz www: eko-instal.biz			
BRANŻA	ORGANIZACJA RUCHU		
PROJEKTANT	mgr inż. Marcin Krawczyk		
PLAN SYTUACYJNY		DATA	SKALA
		03.2013	1:1000
			R/S:NR
			4

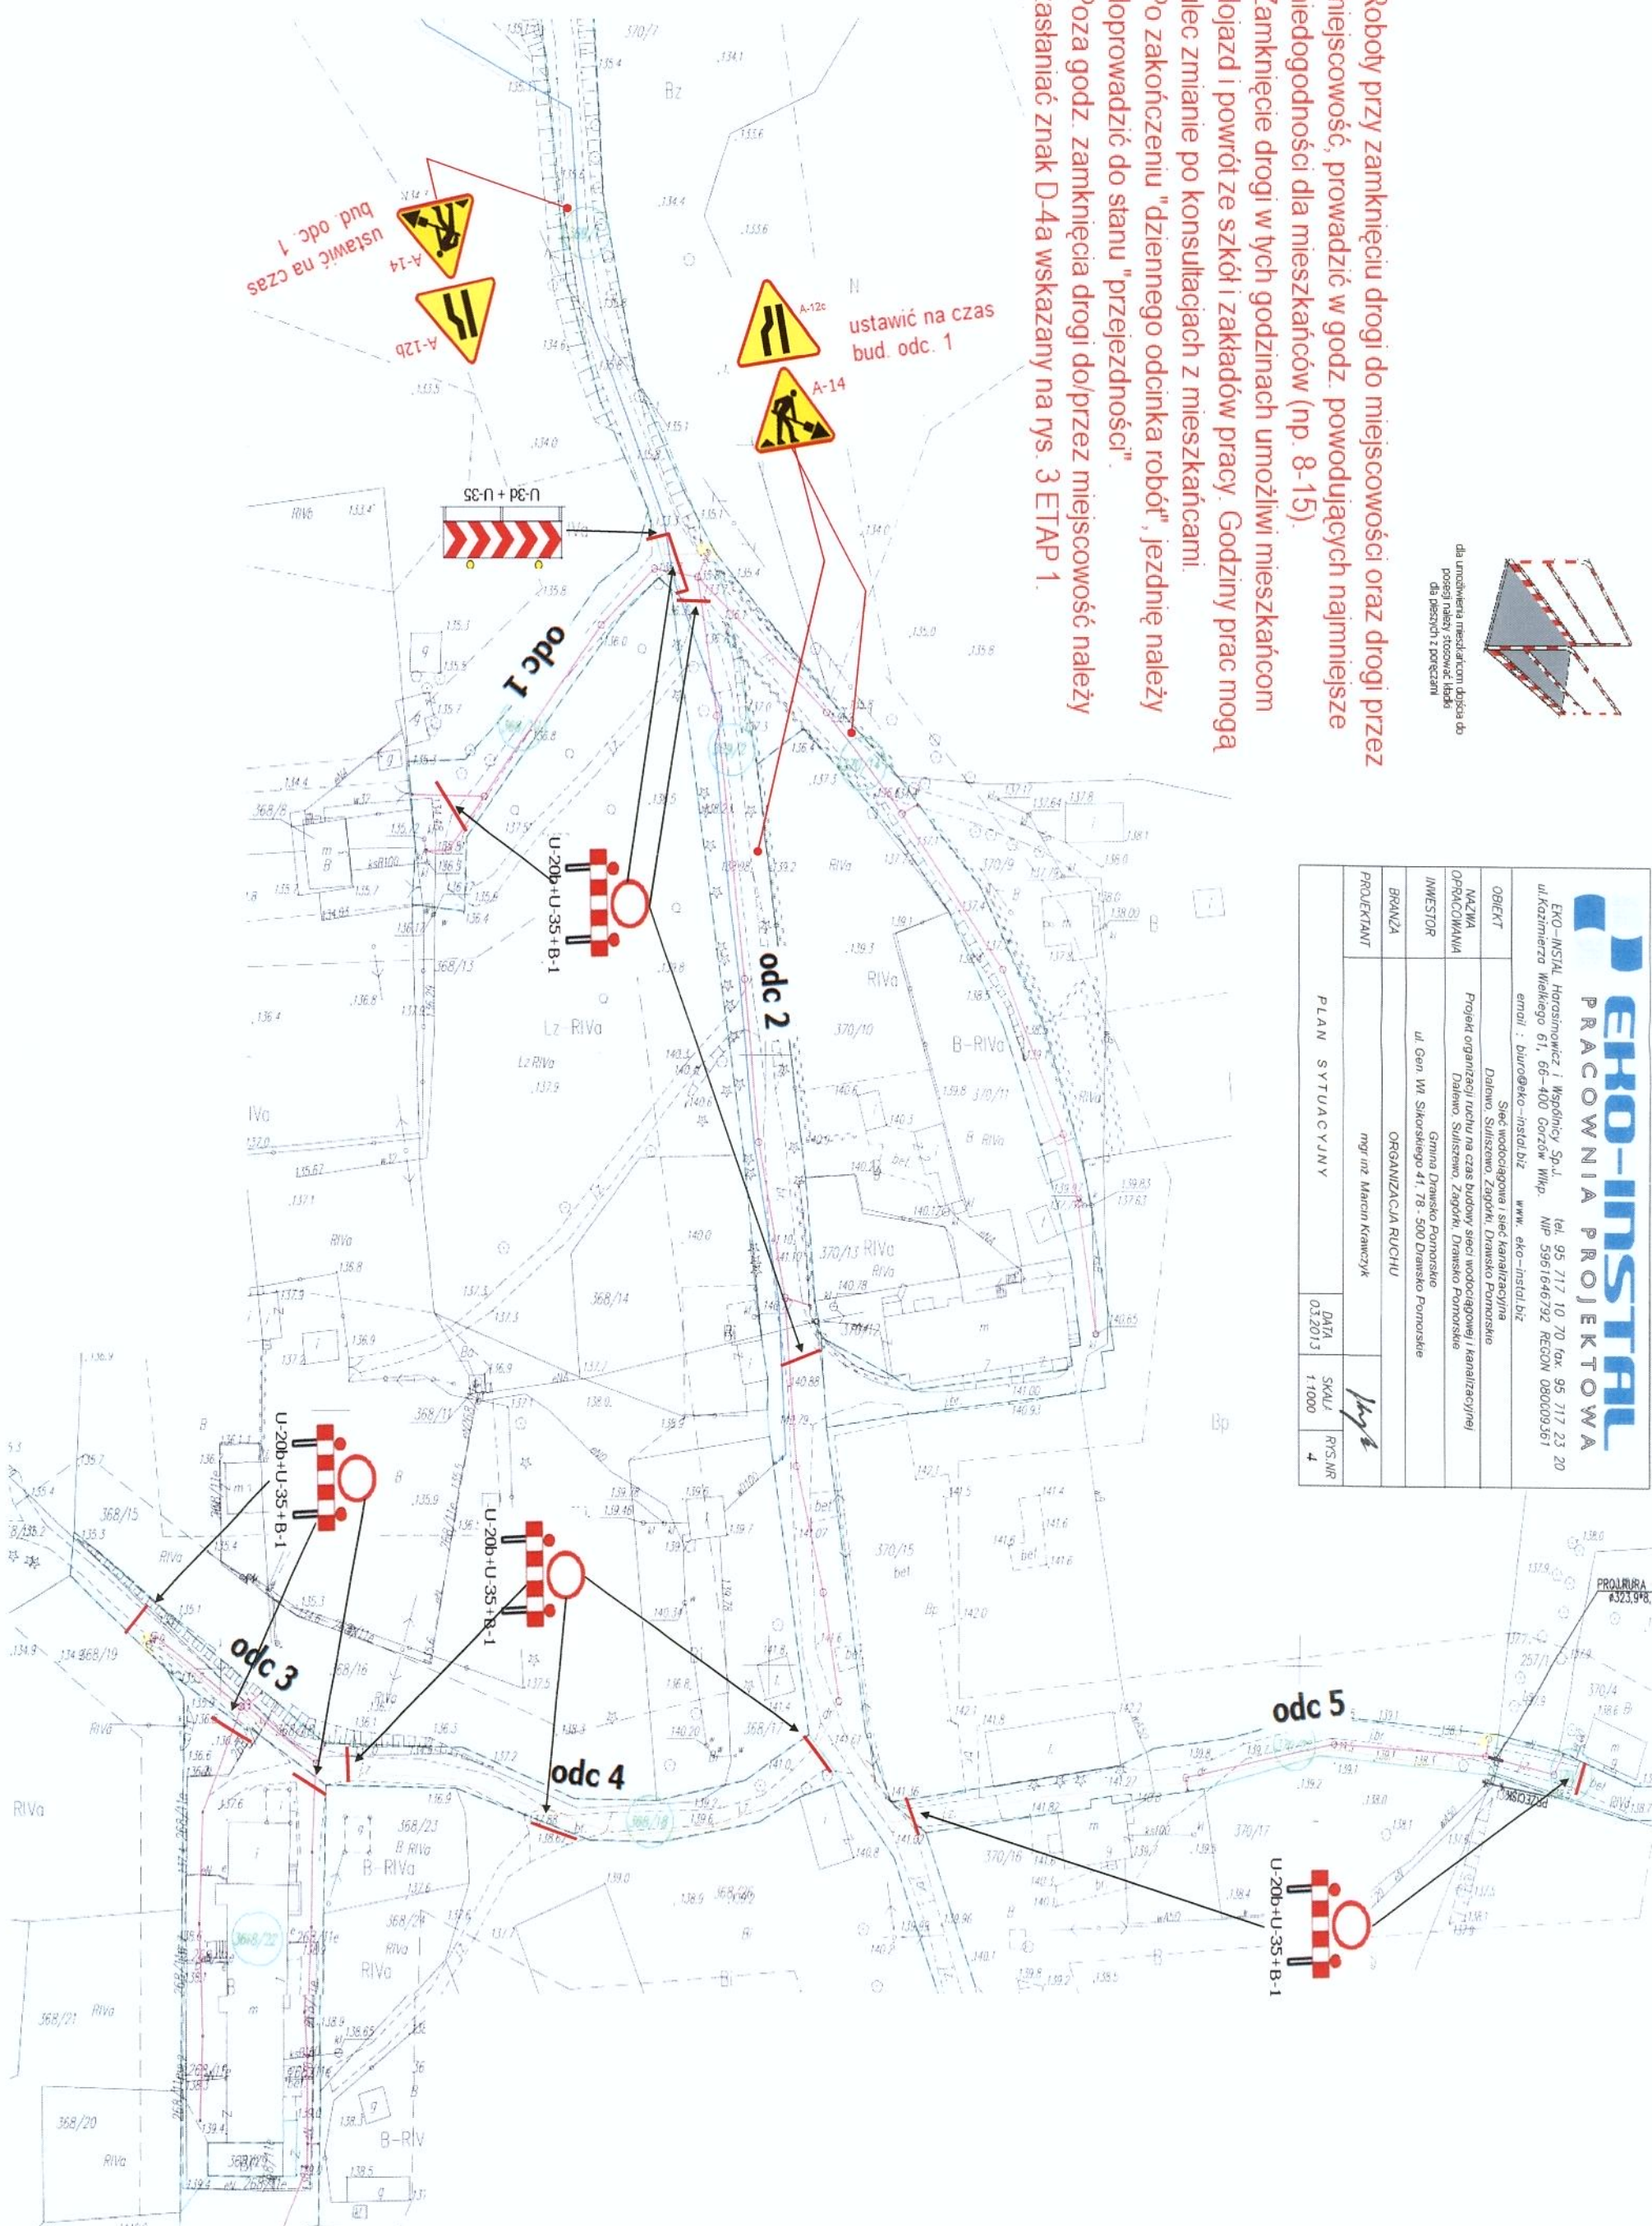


Roboty przy zamknięciu drogi do miejscowości oraz drogi przez miejscowość, prowadzić w godz. powodujących najmniejsze niedogodności dla mieszkańców (np. 8-15).

Zamknięcie drogi w tych godzinach umożliwi mieszkańcom dojazd i powrót ze szkół i zakładów pracy. Godziny prac mogą ulec zmianie po konsultacjach z mieszkańcami.

Po zakończeniu "dziennego odcinka robót", jeźdźnię należy doprowadzić do stanu "przejeźdźności".

Poza godz. zamknięcia drogi do/przez miejscowość należy zastąpić znak D-4a wskazany na rys. 3 ETAP 1.

Integralną częścią robót prowadzonych przy zamknięciu ciągu głównej drogi przez miejscowość, jest oznakowanie przedstawione na rys. 3, ETAP 1.

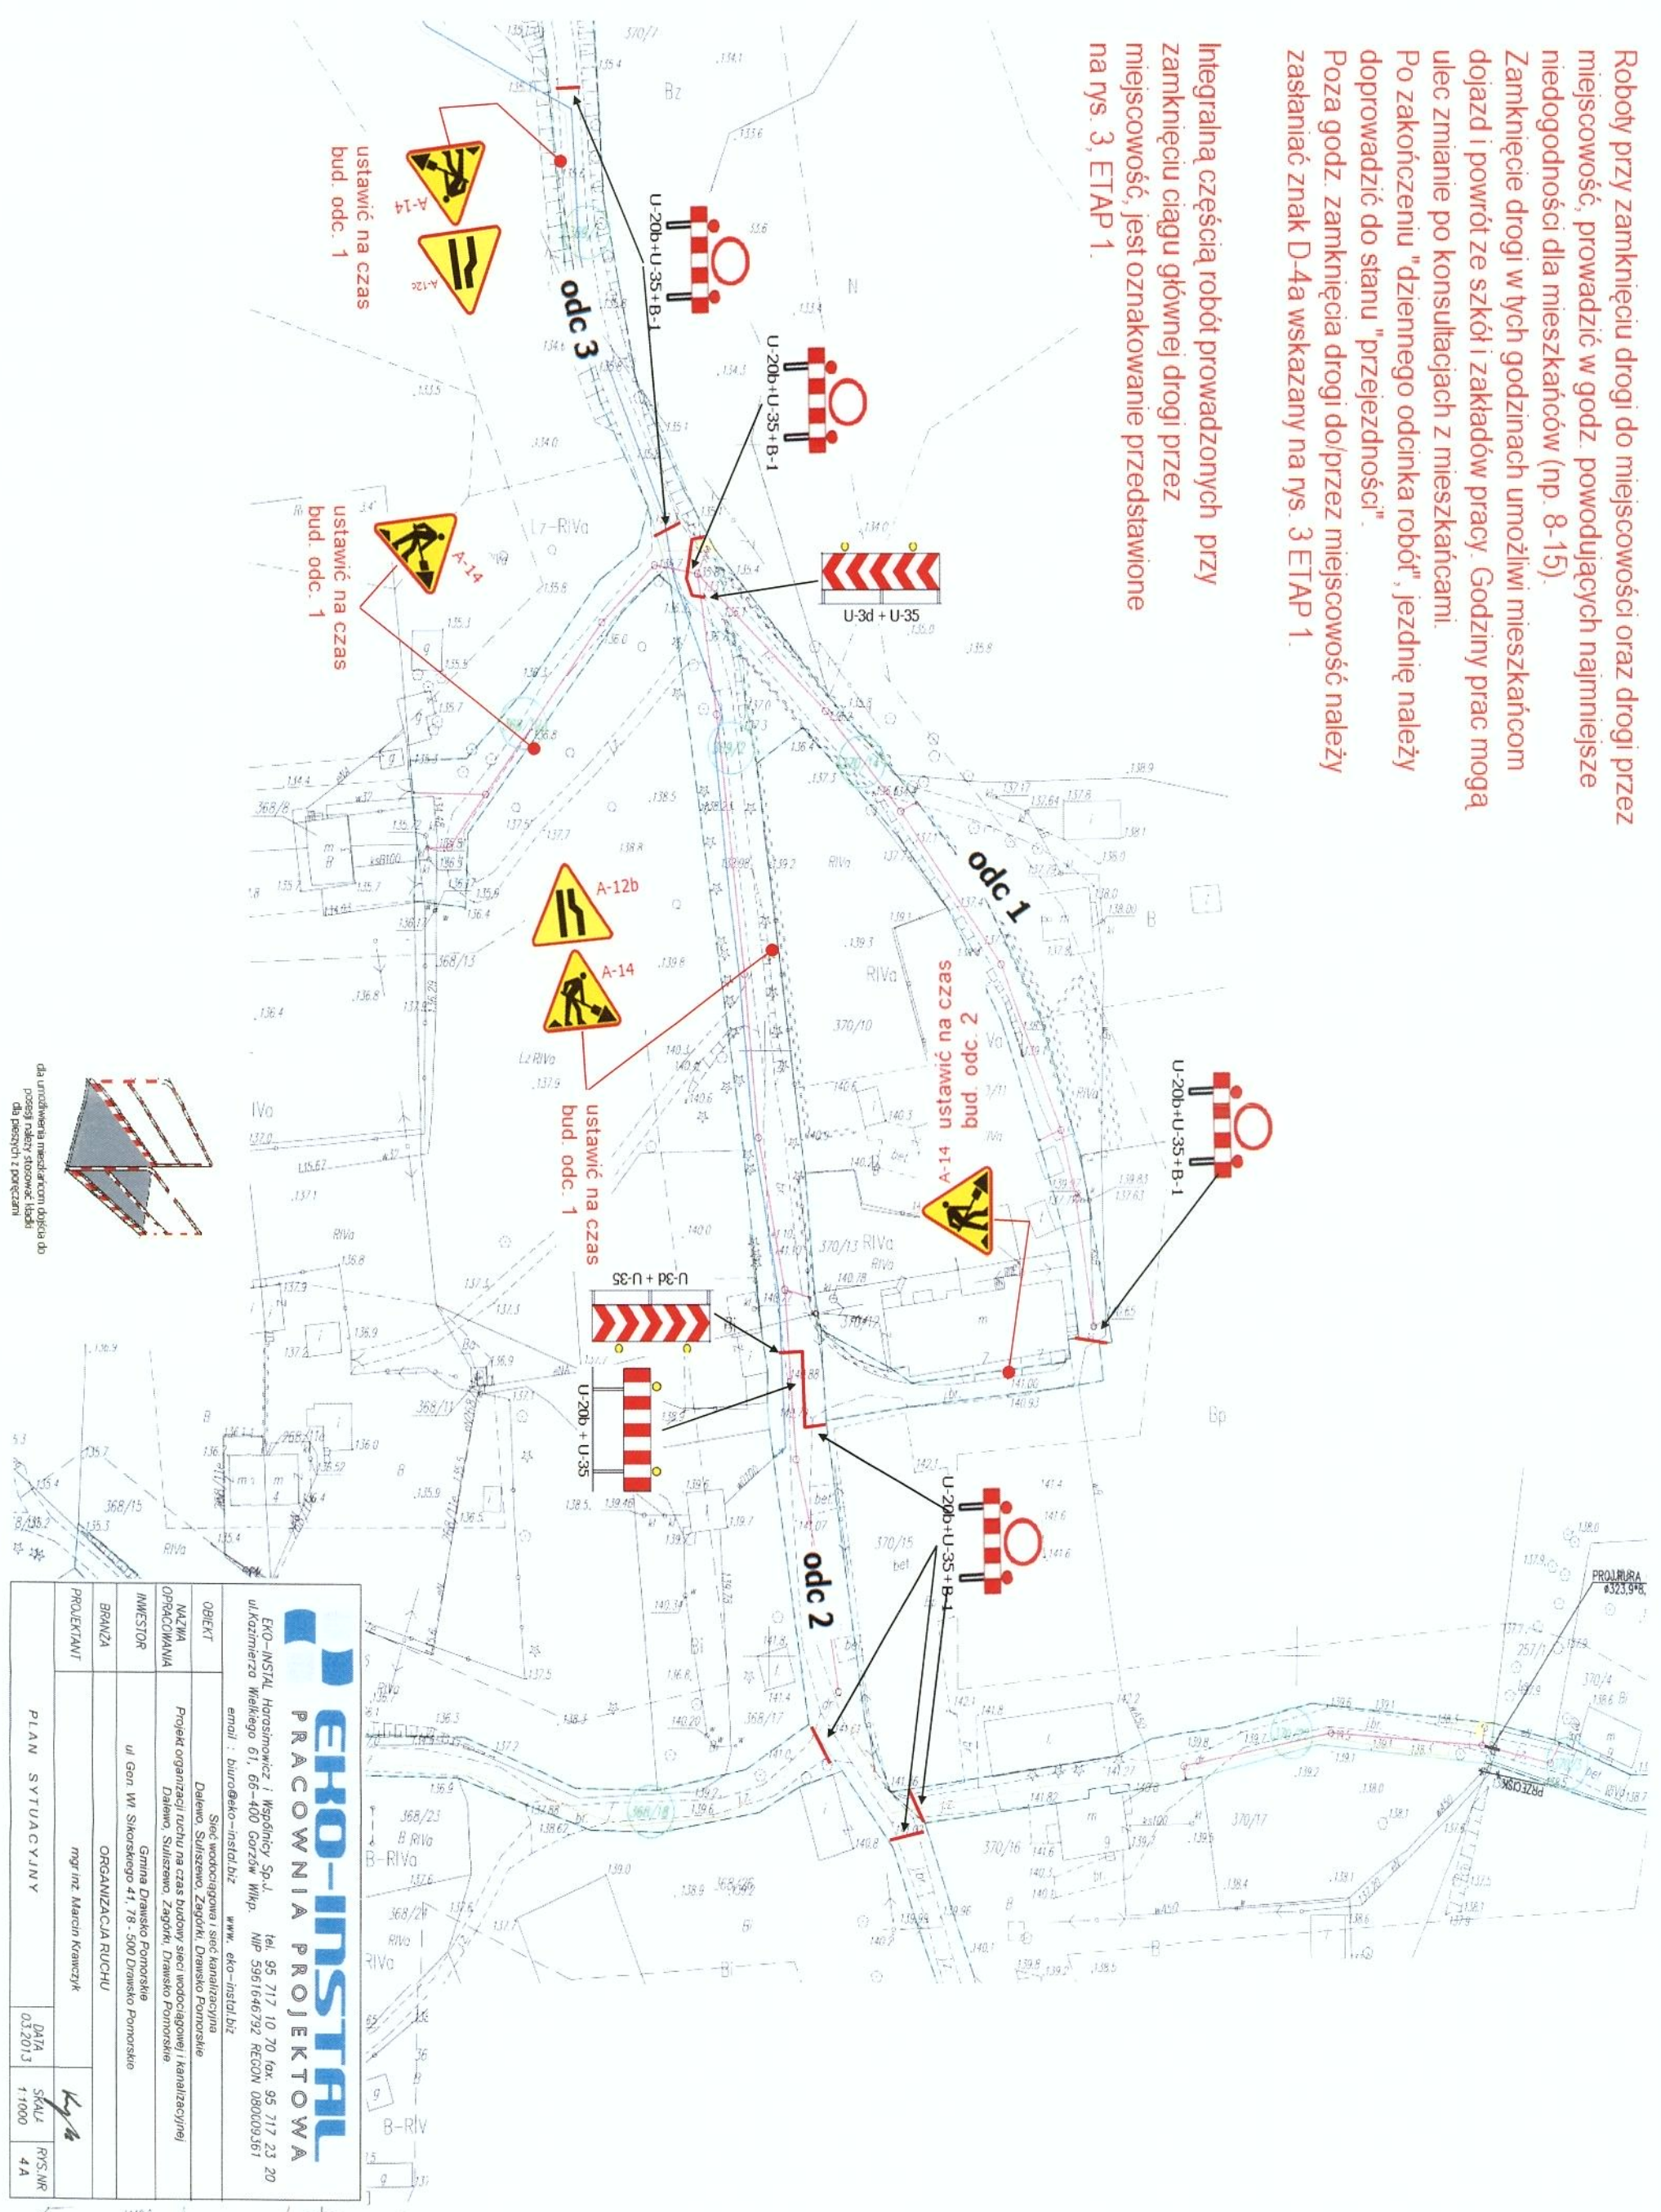

**EKO-INSTRAL**
PRACOWNIA PROJEKTOWA

tel. 95 717 10 70 fax. 95 717 23 20
e-mail: biuro@eko-instral.biz
www.eko-instral.biz



Gmina Drawsko Pomorskie
ul. Gen. Wł. Sikorskiego 41, 78-500 Drawsko Pomorskie

ORGANIZACJA RUCHU

mgr inż. Marcin Kranczyk

PROJEKTANT

BRANŻA

INWESTOR

WZNAJMA

OBJEKT

PLAN SYTUACYJNY

DATA 03.2013


SKALA 1:1000

RYS.NR 4A




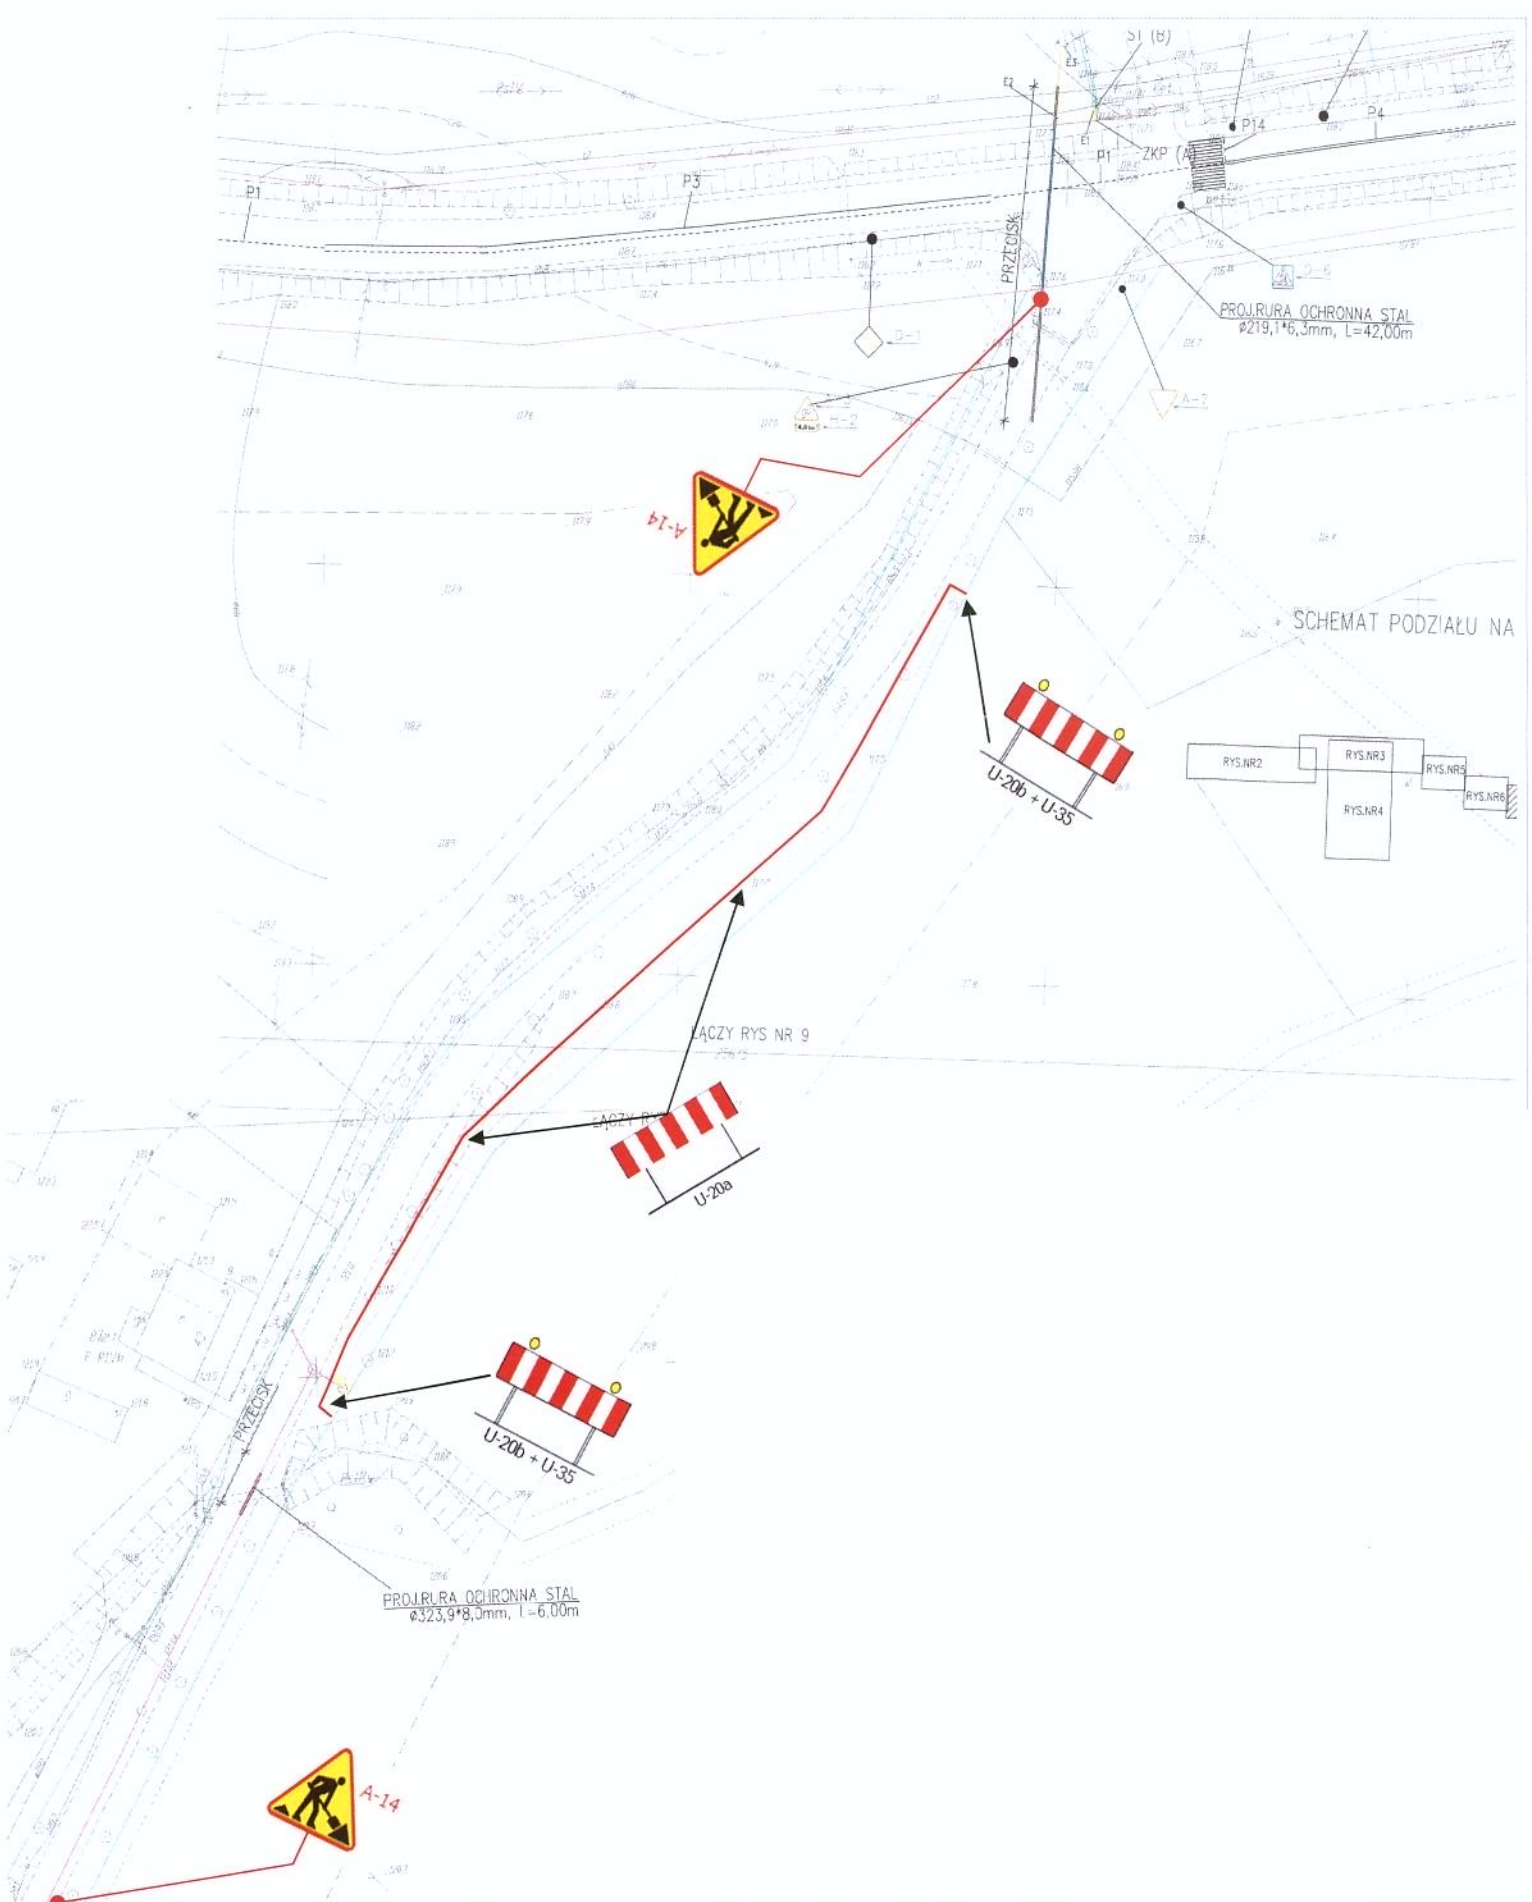

 PRACOWNIA PROJEKTOWA			
EKO-INSTAL, Horosimowicz i Wspólnicy Sp. z o.o. ul. Kozłowiezka 61, 66-400 Gorzów Wlkp. NIP: 5961646792 REGON: 080093561 email: biuro@eko-instal.biz www.eko-instal.biz			
OBJEKT		Sieć wodociągowa i sieć kanalizacyjna Działowo, Suliszewo, Zagórki, Drawsko Pomorskie	
NAZWA OPRACOWANIA		Projekt organizacji ruchu na czas budowy sieci wodociągowej i kanalizacyjnej Działowo, Suliszewo, Zagórki, Drawsko Pomorskie	
INWESTOR		Gmina Drawsko Pomorskie ul. Gen. Wł. Sikorskiego 41, 78-500 Drawsko Pomorskie	
BRANŻA		ORGANIZACJA RUCHU	
PROJEKTANT		mgr inż. Marcin Krawczyk	
PLAN SYTUACYJNY		DATA 03.2013	SKALA 1:1000
			RYS. NR 5

ETAP 1

Ustawić na czas budowy odc. 4

odc 1

odc 2

odc 3

odc 4



ETAP 2

OZNACZENIA

Znaki ostrzegawcze ustawiać w odległości 50-100 m od wygradzonych robót.

- znak istniejący


- znak projektowany

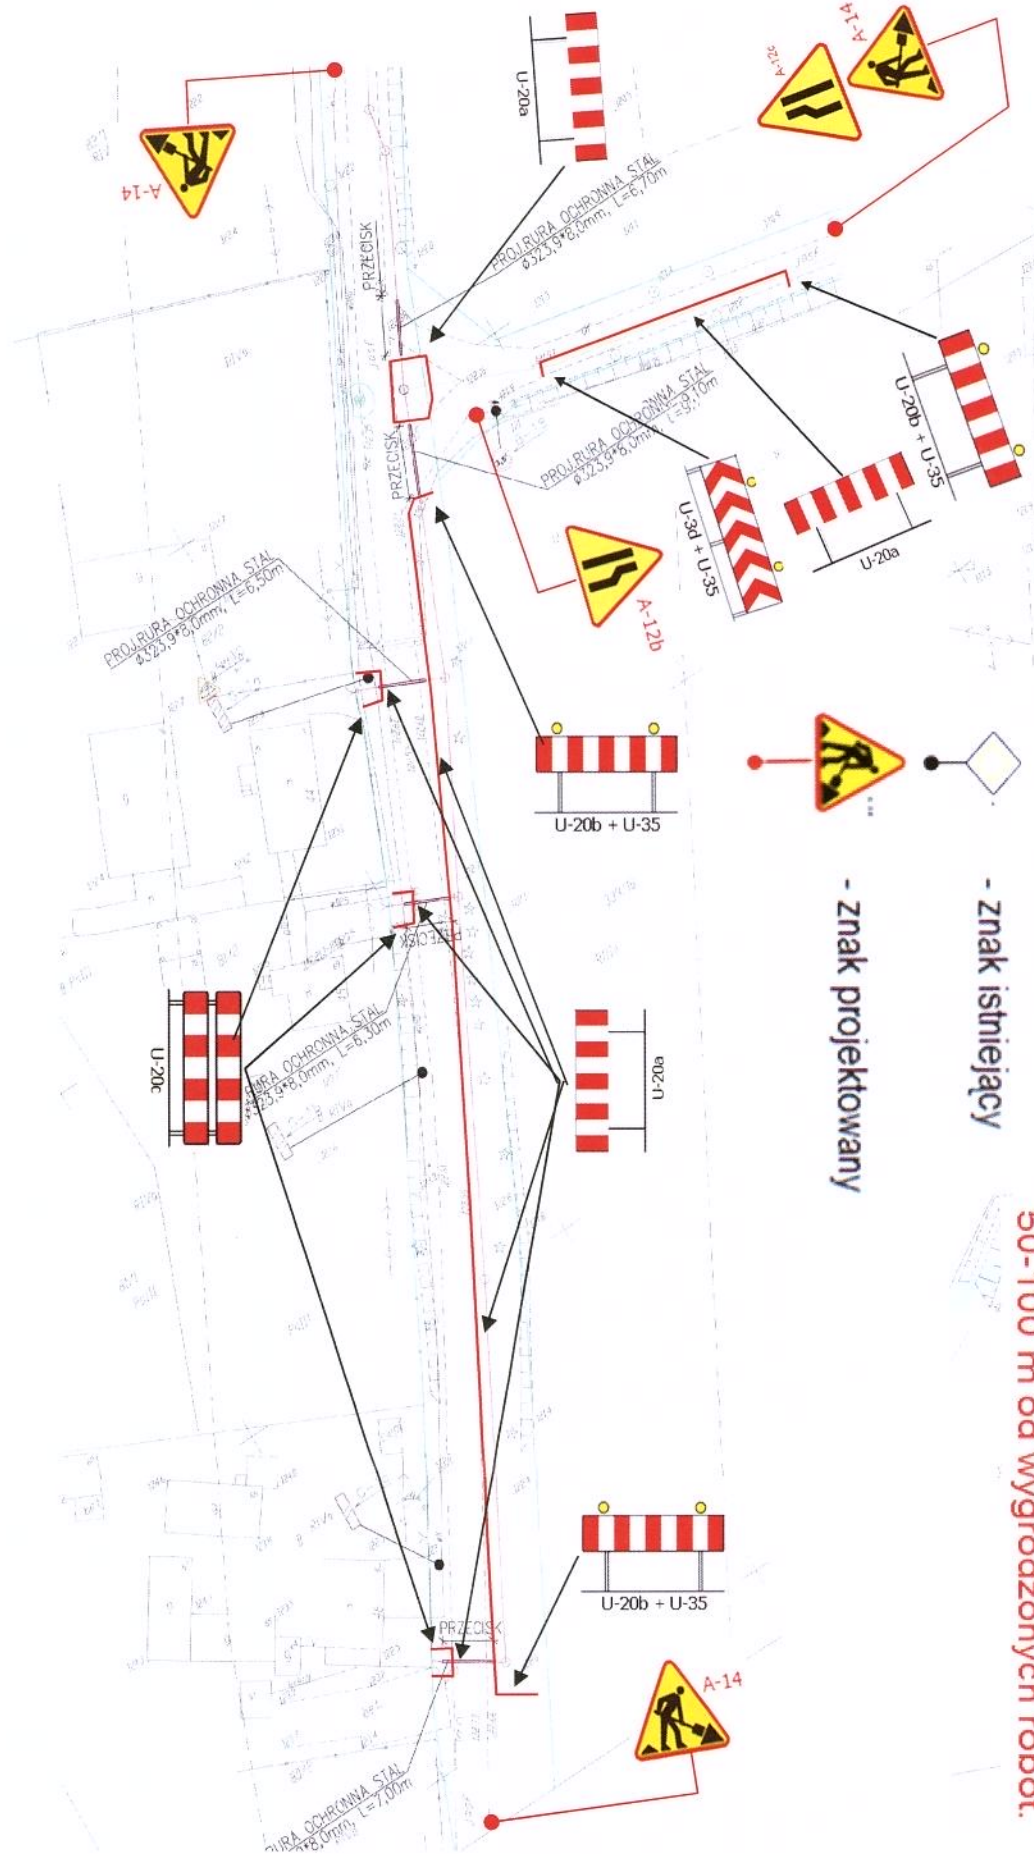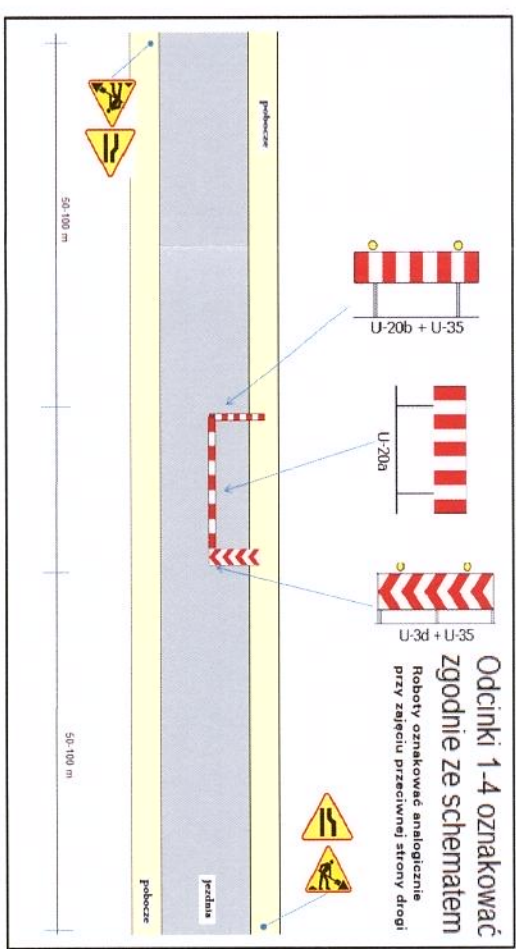


EKO-INSTAL PRACOWNIA PROJEKTOWA		EKO-INSTAL Harasimowicz i Wspólnicy Sp. z o.o. ul. Kozłomierz Wielki 61, 66-400 Gorzów Wlkp. NIP: 5961646792 REGON: 080009361 email: biuro@eko-instal.biz www.eko-instal.biz
BRANŻA	ORGANIZACJA RUCHU	
PROJEKTANT	mgr inż. Marcin Krawczyk	
PLAN SYTUACYJNY		DATA: 03.2013 SKALA: 1:1000 PYS.NR: 6

ETAP 1


Pozostałe wykopy do wykonania
komór przeciskowych zabezpieczyć
w ten sam sposób.

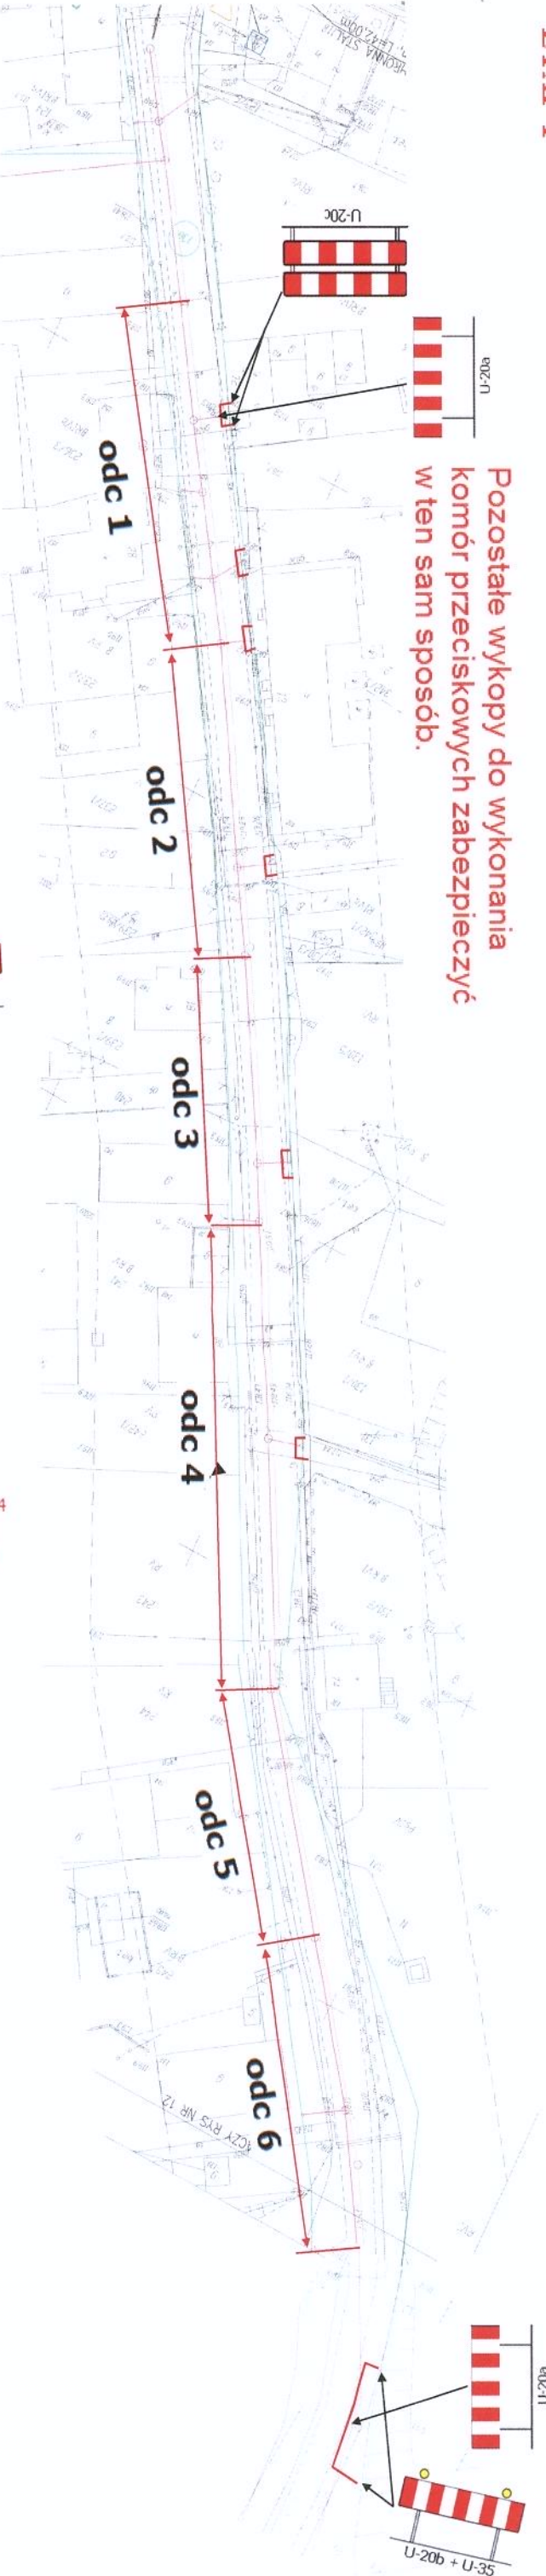

ETAP 2

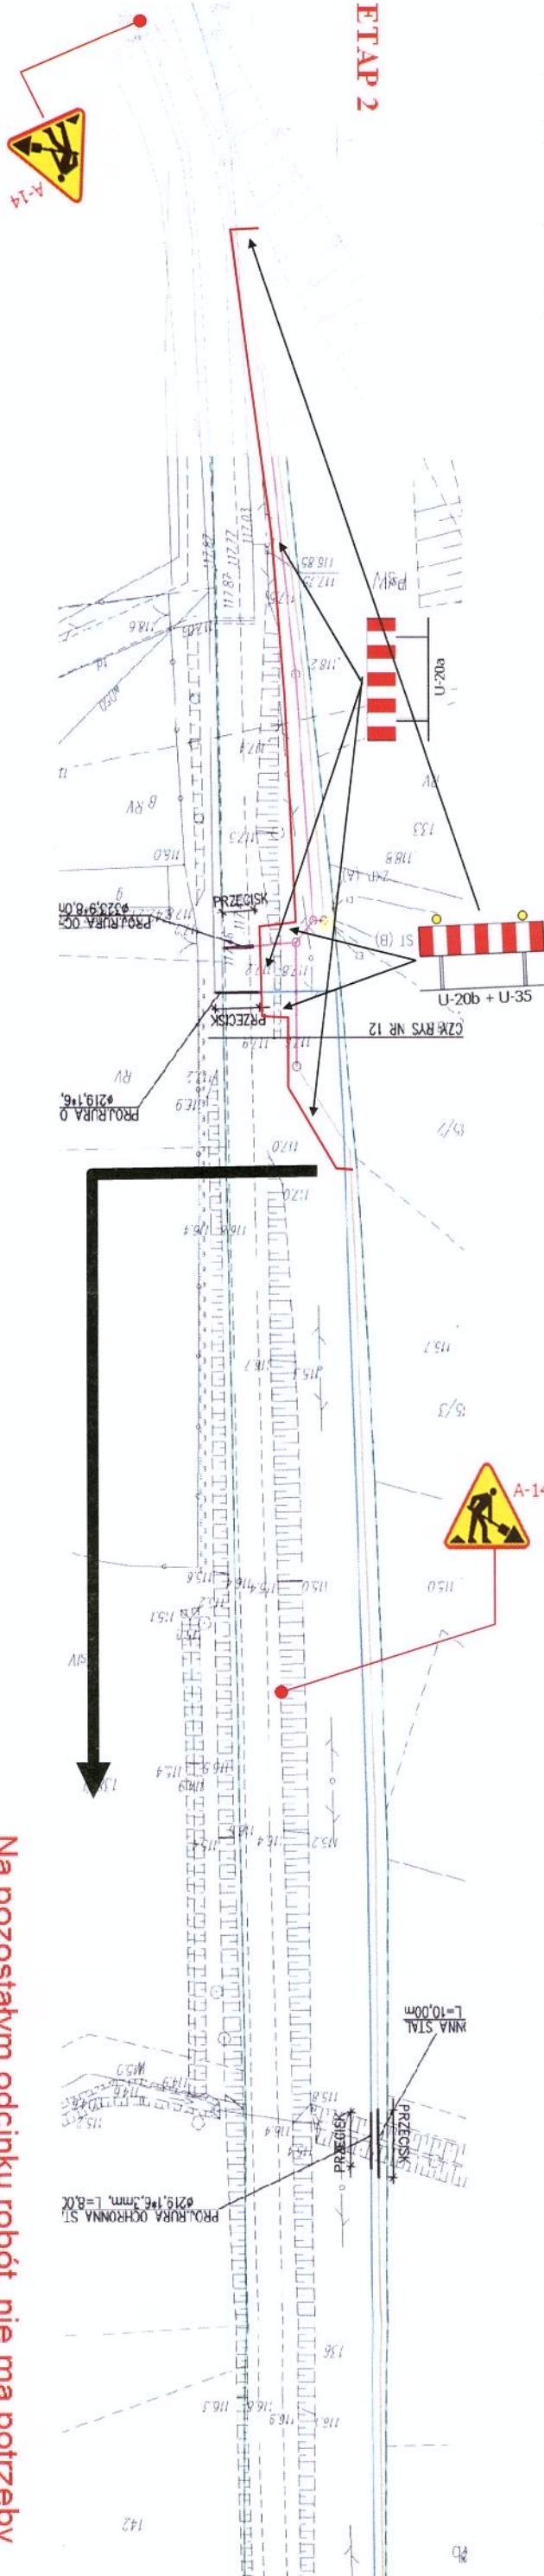


Znaki ostrzegawcze ustawiać w odległości
50-100 m od wygródzonych robót.

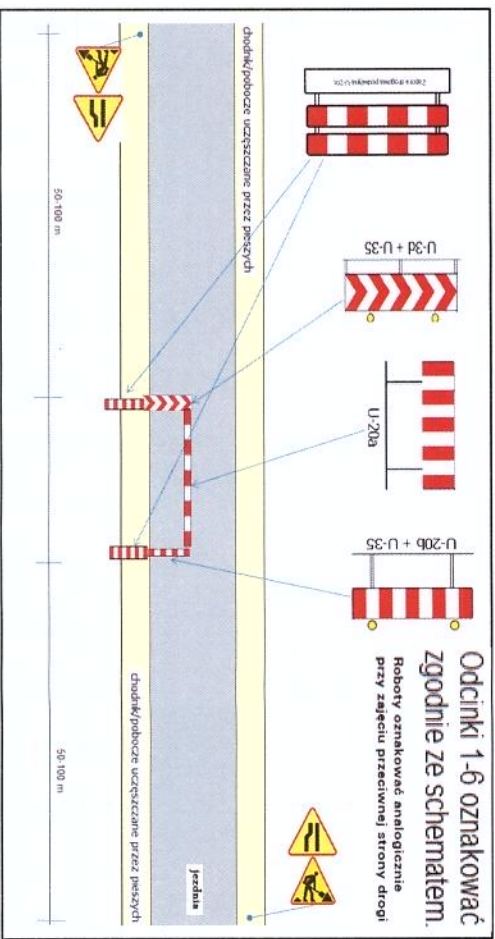

OZNACZENIA

- znak istniejący


- znak projektowany

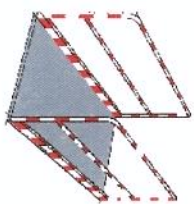

Na pozostałym odcinku robót, nie ma potrzeby
stawiania znaków ostrzegawczych. Roboty
będą prowadzone w odl. min. 8-10 m od
krawędzi jezdni. Wykopy wygrodzić wzdłużnie
do jezdni zaporami U-20a, poprzecznie do
jezdni zaporami U-20b.


EKO-INSTAL PRACOWNIA PROJEKTOWA		tel. 95 717 10 70 fax. 95 717 23 20 ul. Kozłomierz Wielki 61, 66-400 Gorzów Wlkp. NIP 5961646792 REGON 080009361 email : biuro@eko-instal.biz www.eko-instal.biz	
BRANŻA	ORGANIZACJA RUCHU		
PROJEKTANT	mgr inż. Marcin Krawczyk		
PLAN SYTUACYJNY		DATA	SKALA
		03.2013	1:1000
			RYS. NR 8

ETAP 1

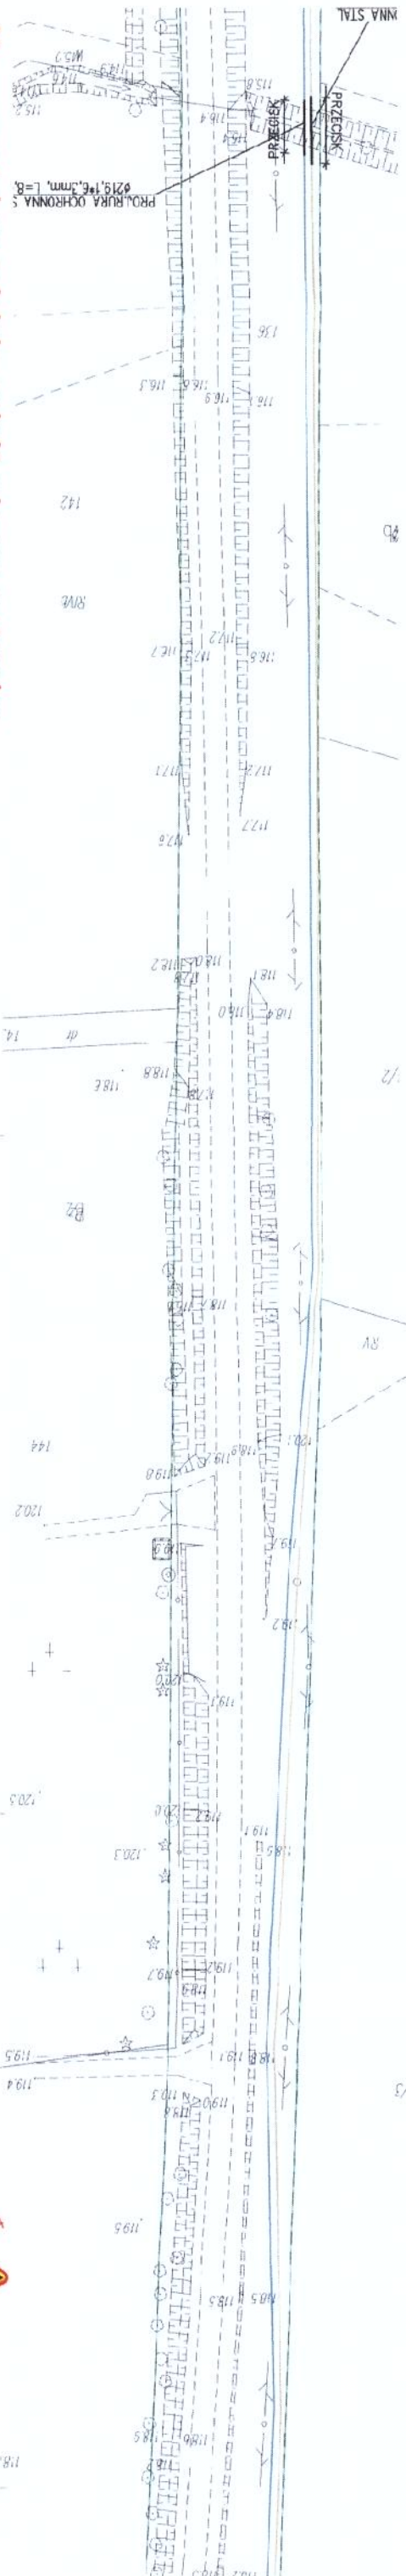

Na pozostałym odcinku robót, nie ma potrzeby stawiania znaków ostrzegawczych. Roboty będą prowadzone w odl. min. 8-10 m od krawędzi jezdni. Wykopy wygrodzić wzdłużnie do jezdni zaporami U-20a, poprzecznie do jezdni zaporami U-20b.

ETAP 2

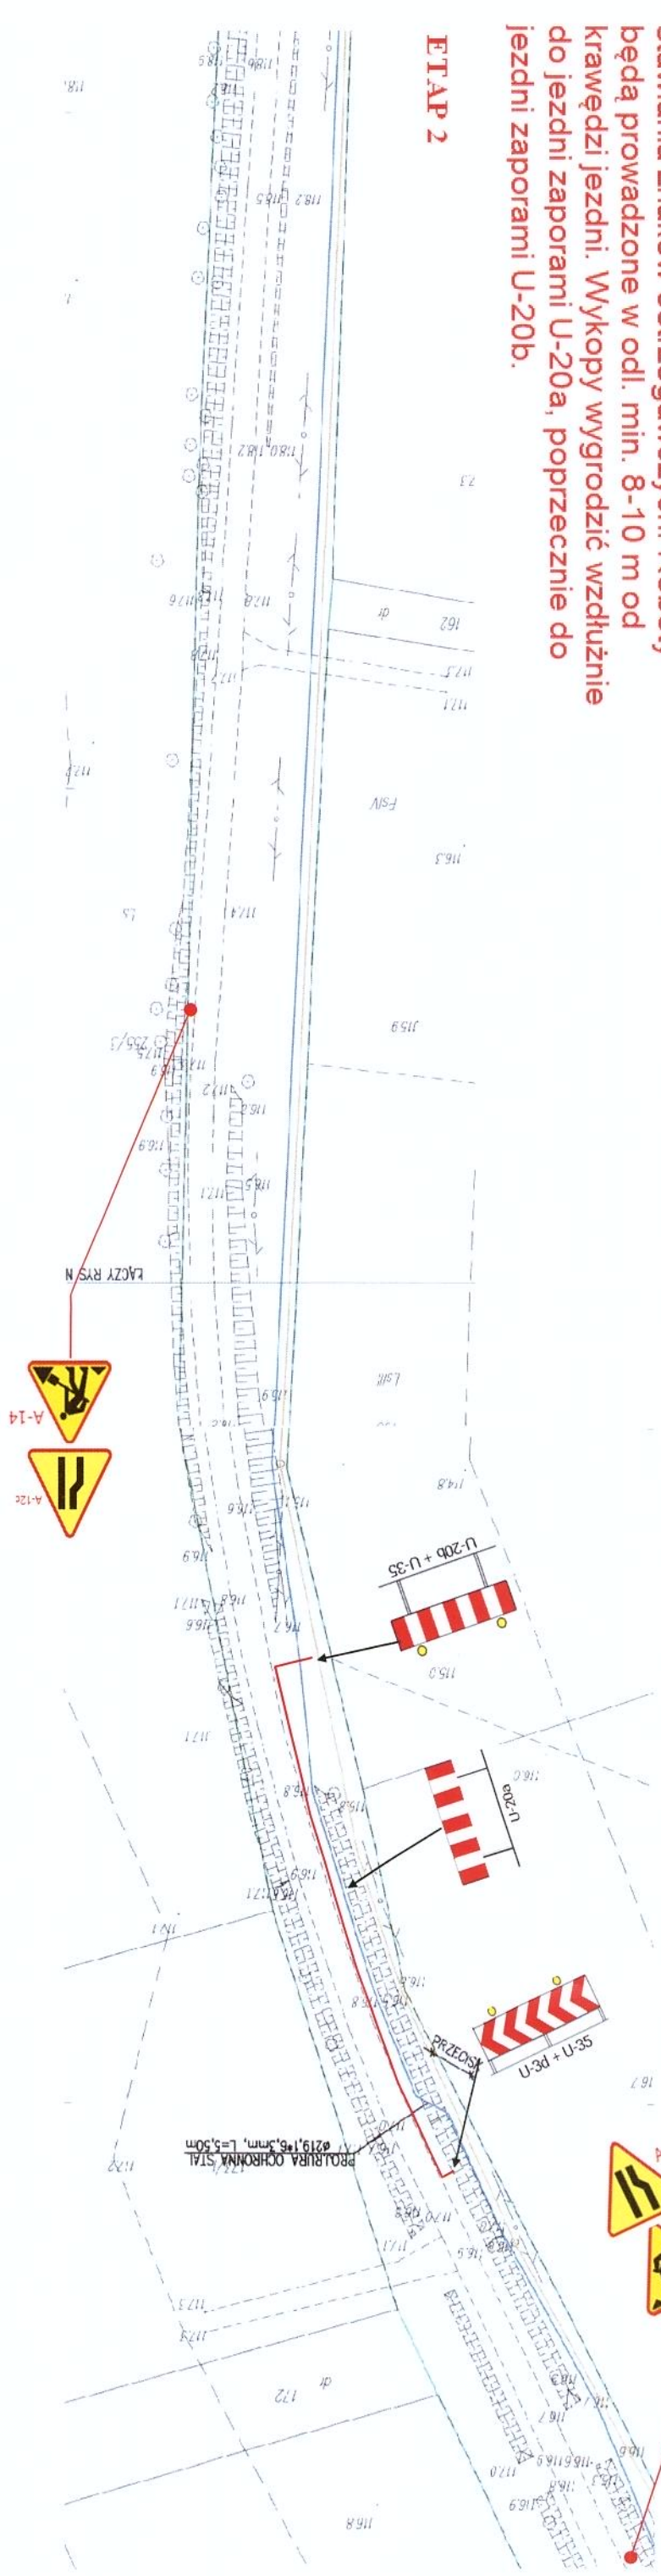

OZNACZENIA

Znaki ostrzegawcze ustawiać w odległości 50-100 m od wygradzonych robót.

- znak istniejący
- znak projektowany

**EKO-INSTAL**
PRACOWNIA PROJEKTOWA



tel. 95 717 10 70 fax. 95 717 23 20
ul. Kozłomierz Wielki 61, 66-400 Gorzów Wlkp.
NIP: 5961646792 REGON: 080009361
email: biuro@eko-instal.biz www.eko-instal.biz

Obiekt: Sieć wodociągowa i sieć kanalizacyjna
Nazwa: Projekt organizacji ruchu na czas budowy sieci wodociągowej i kanalizacyjnej
Inwestor: Gmina Drawsko Pomorskie
Branża: ORGANIZACJA RUCHU

Projektant: mgr inż. Marcin Krawczyk

PLAN SYTUACYJNY

DATA: 03.2013 SKALA: 1:1000 RYS.NR: 9

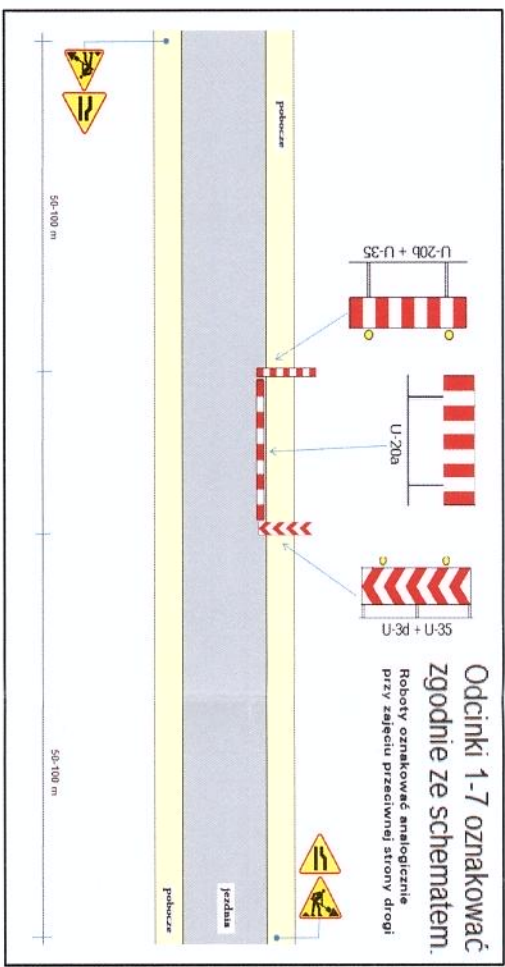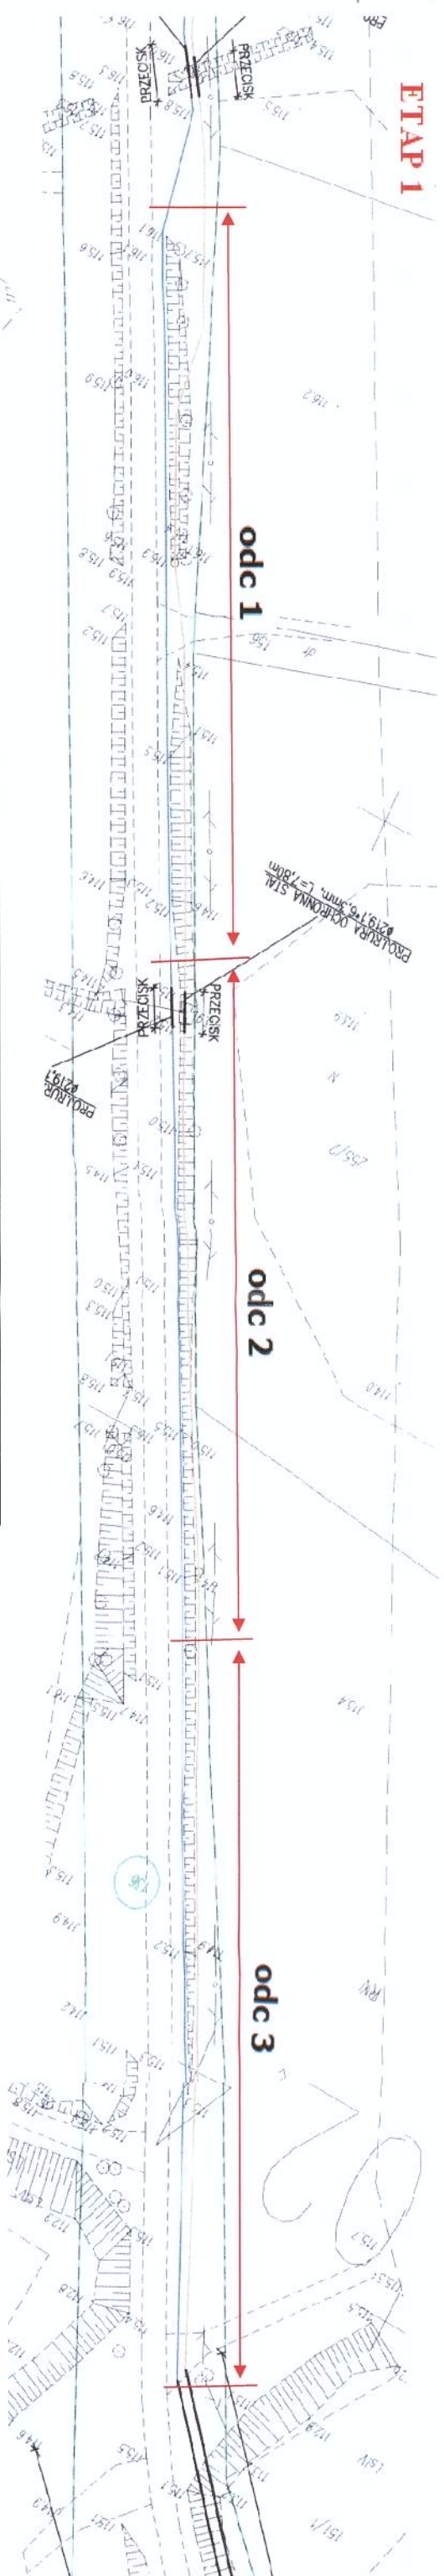



PRACOWNIA PROJEKTOWA

ERO-INSTAL Horosimowicz i Wspólnicy Sp. z o.o.
ul. Kosińskiego 61, 66-400 Gorzów Wlkp.
email: biuro@eko-instal.biz

tel. 95 717 10 70 fax. 95 717 23 20
NIP 5361640732 REGON 080009361

www.eko-instal.biz

OBIEKT

Sięć wodociągowa i sięć kanalizacyjna
Daleń, Suliszewo, Zagórze, Drawsko Pomorskie

NAZWA OPRACOWANIA

Projekt organizacji ruchu na czas budowy sieci wodociągowej i kanalizacyjnej
Daleń, Suliszewo, Zagórze, Drawsko Pomorskie

INWESTOR

Gmina Drawsko Pomorskie
ul. Gen. Wł. Sikorskiego 41, 78-500 Drawsko Pomorskie

BRANŻA

ORGANIZACJA RUCHU

PROJEKTANT


mgr inż. Marcin Kramczyk

PLAN SYTUACYJNY

DATA
03.2013

SKALA
1:1000


RYS. NR
40

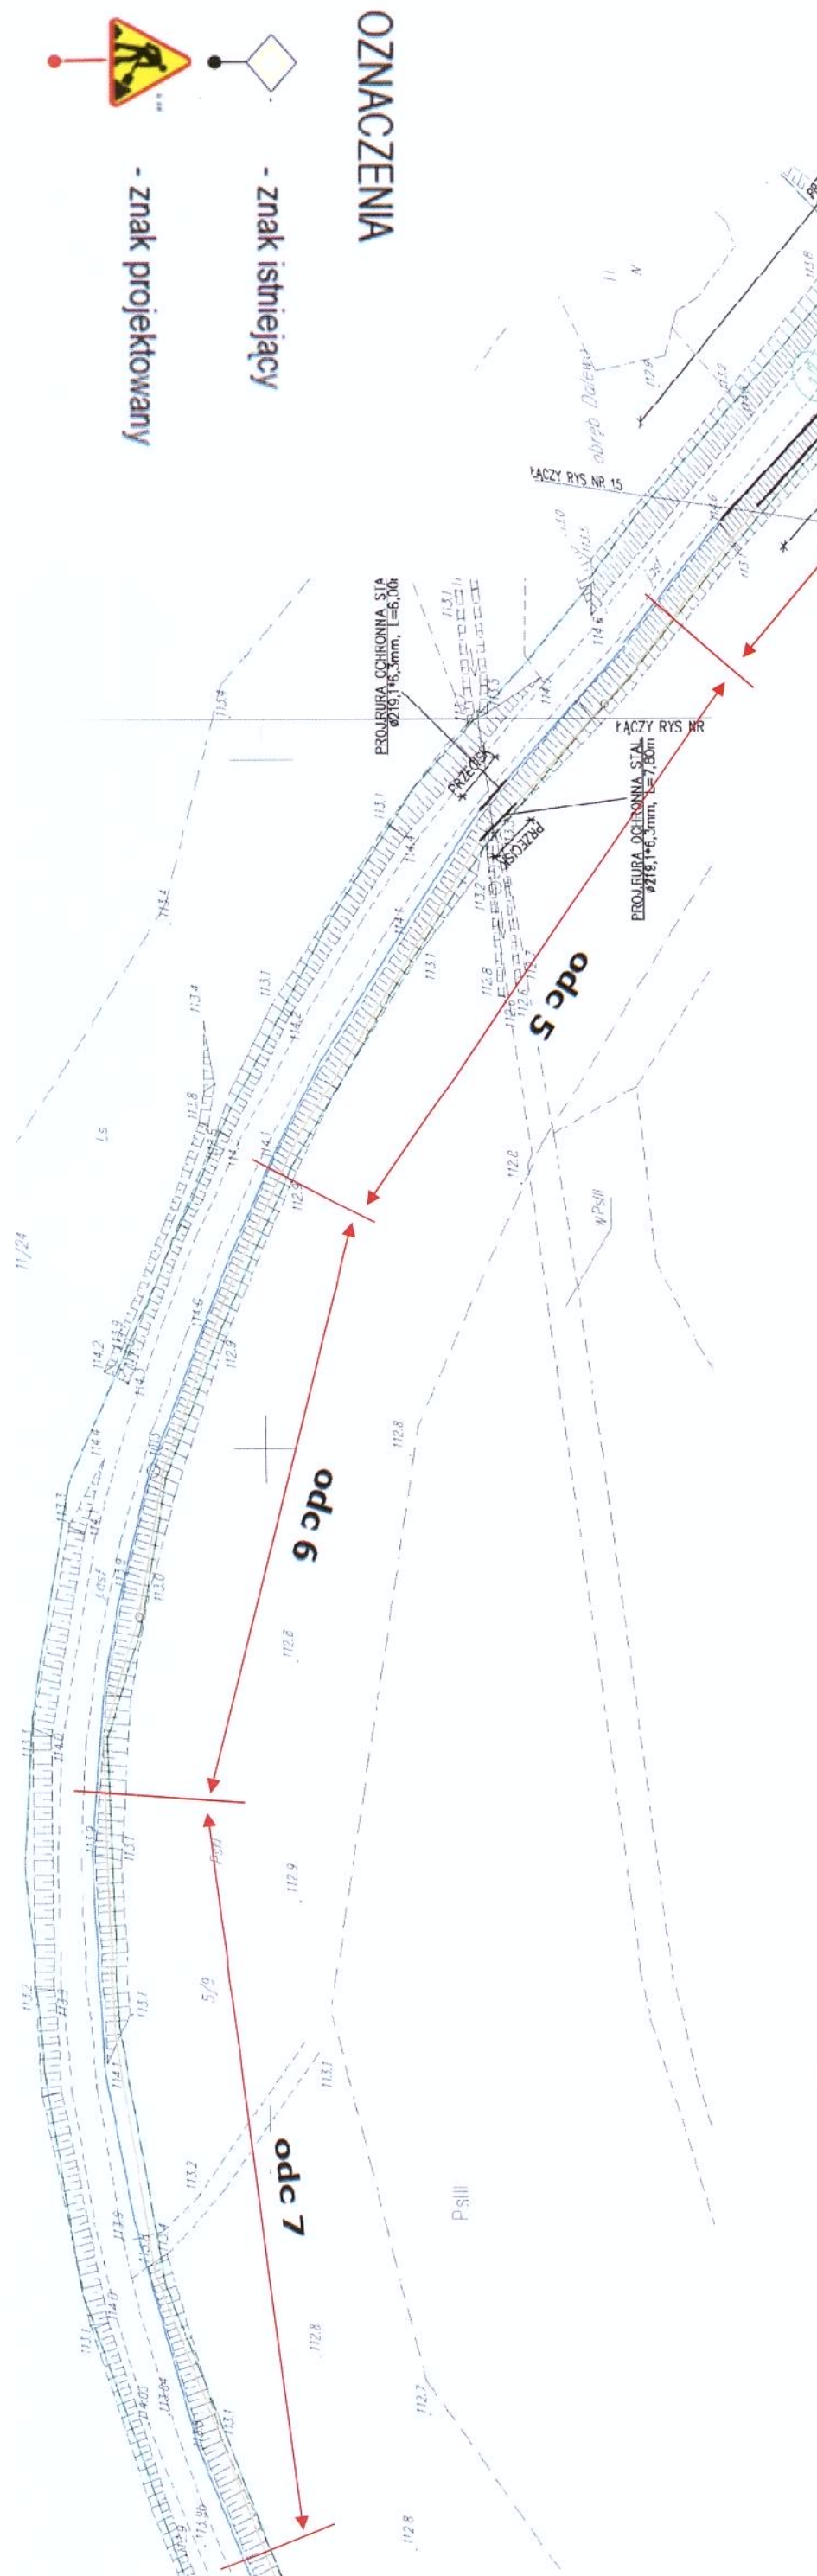

OZNACZENIA

- znak istniejący

- znak projektowany

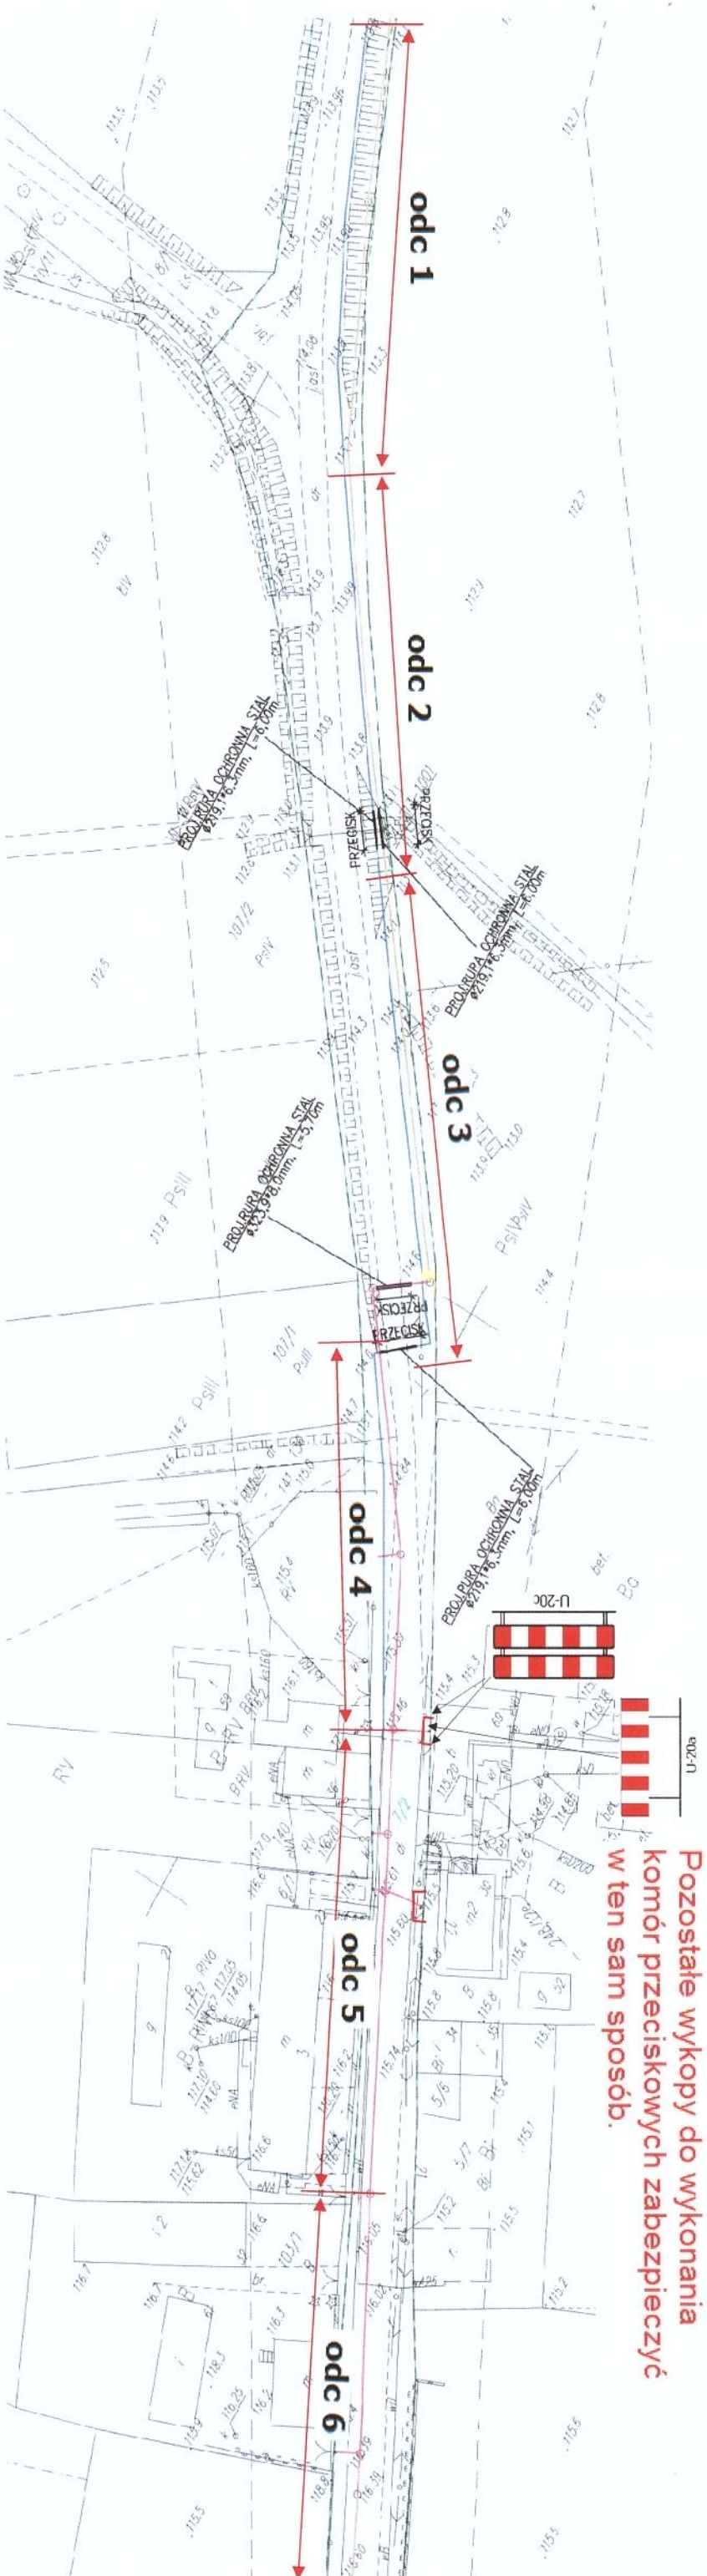


Pozostałe wykopy do wykonania
komór przeciśkowych zabezpieczyć
w ten sam sposób.

OZNACZENIA


- znak istniejący

- znak projektowany

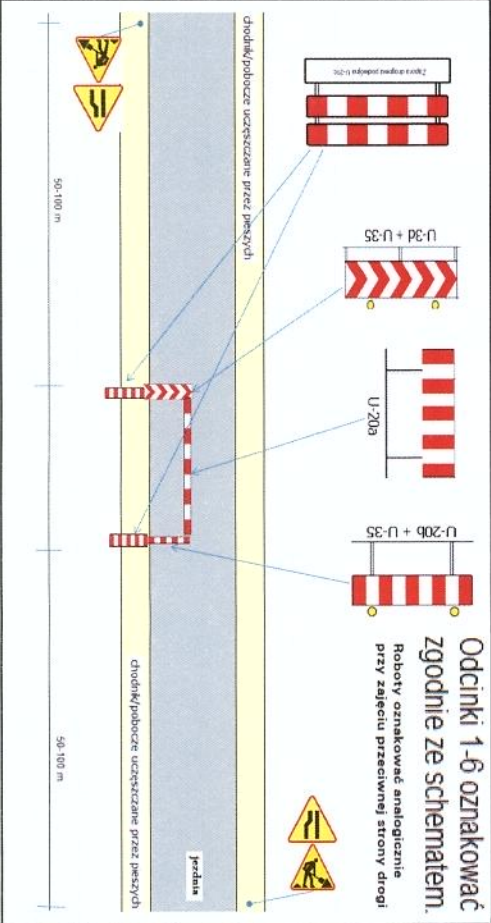

EKO-INSTAL PRACOWNIA PROJEKTOWA		EKO-INSTAL Harosimowicz i Wspólnicy Sp. z o.o. ul. Kazimierza Wielkiego 61, 66-400 Gorzów Wlkp. tel. 95 717 10 70 fax. 95 717 23 20 NIP 5961646792 REGON 080009361 email : biuro@eko-instal.biz	
OBIEKT	Sieć wodociągowa i sieć kanalizacyjna Dalejno, Suliszewo, Zagórk, Drawsko Pomorskie	www.eko-instal.biz	
PLAN SYTUACYJNY		DATA 03.2013	SKALA 1:1000


Przejścia poprzeczne przez jezdnię, które nie będą wykonywane metodą przecisku, należy wykonać przy półtowrowym zajęciu jezdni. Wykopy wygradzić i oznakować analogicznie jak roboty prowadzone po przeciwniej stronie.

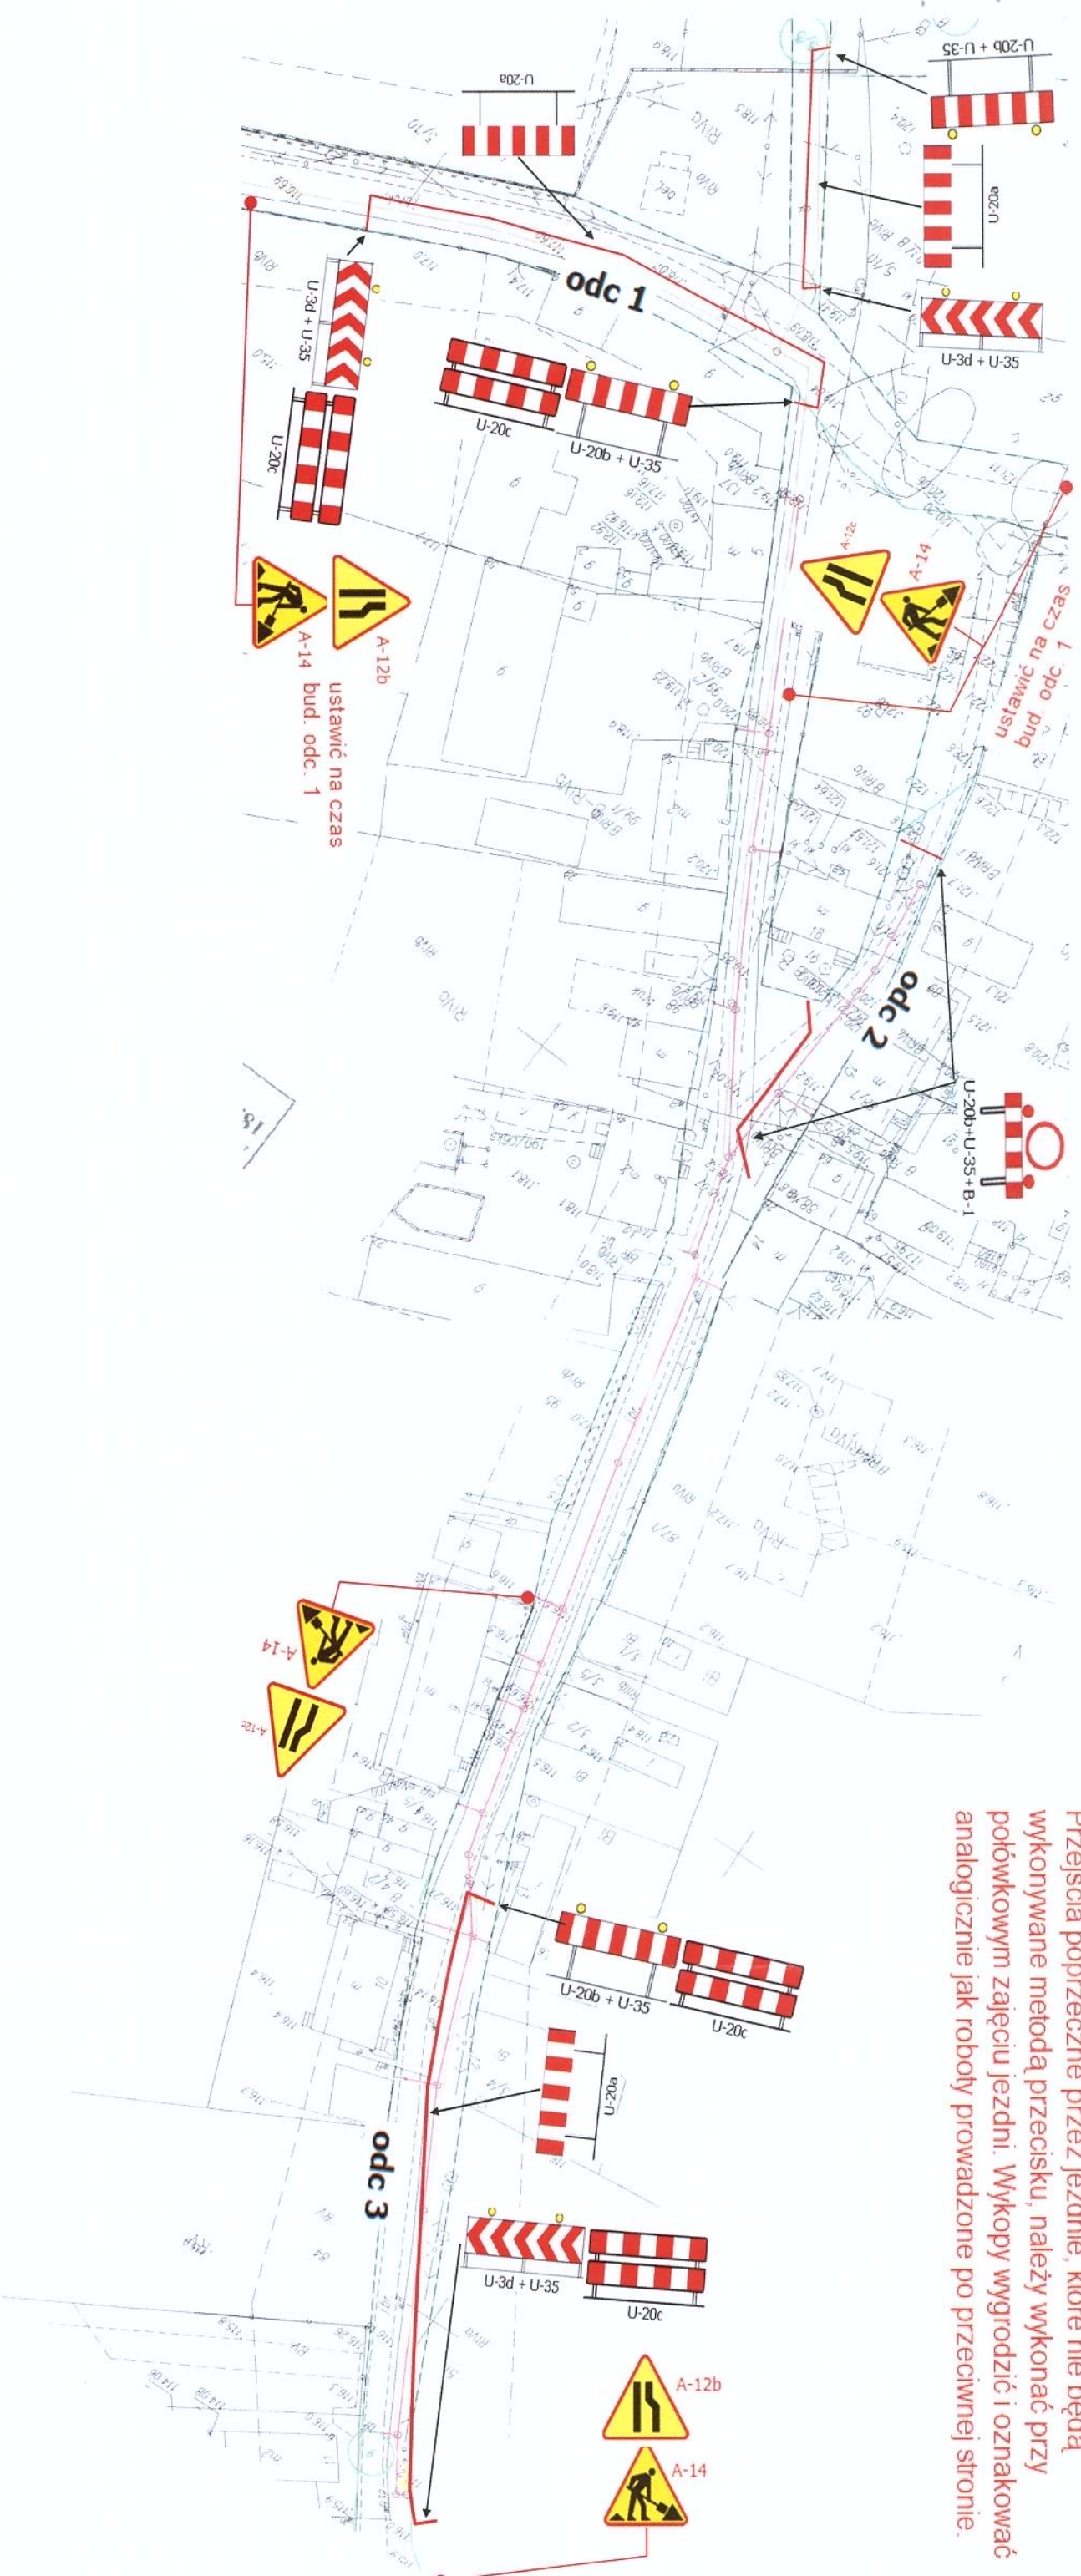

OZNACZENIA

- znak istniejący


- znak projektowany

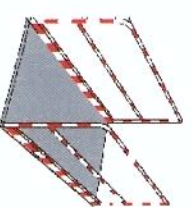


Znaki ostrzegawcze ustawiać w odległości 50-100 m od wygradzanych robót.

EKO-INSTAL PRACOWNIA PROJEKTOWA			
EKO-INSTAL, Horosławice, Wąsosz, Sp. z o.o. ul. Kozłowa 61, 66-400 Gorzów Wlkp. tel. 95 717 10 70 fax. 95 717 23 20 NIP 5951646792 REGON 080009361 e-mail: biuro@eko-instal.biz www.eko-instal.biz			
OBIEKT	Sieć wodociągowa i sieć kanalizacyjna		
NAMIA	Projekt organizacji ruchu na czas budowy sieci wodociągowej i kanalizacyjnej		
INWESTOR	Gmina Drawsko Pomorskie ul. Gen. Wł. Sikorskiego 41, 78-500 Drawsko Pomorskie		
BRANŻA	ORGANIZACJA RUCHU		
PROJEKTANT	mgr inż. Marcin Krawczyk		
PLAN SYTUACYJNY		DATA 03.2013	SKALA 1:1000
		RYŚ 12	

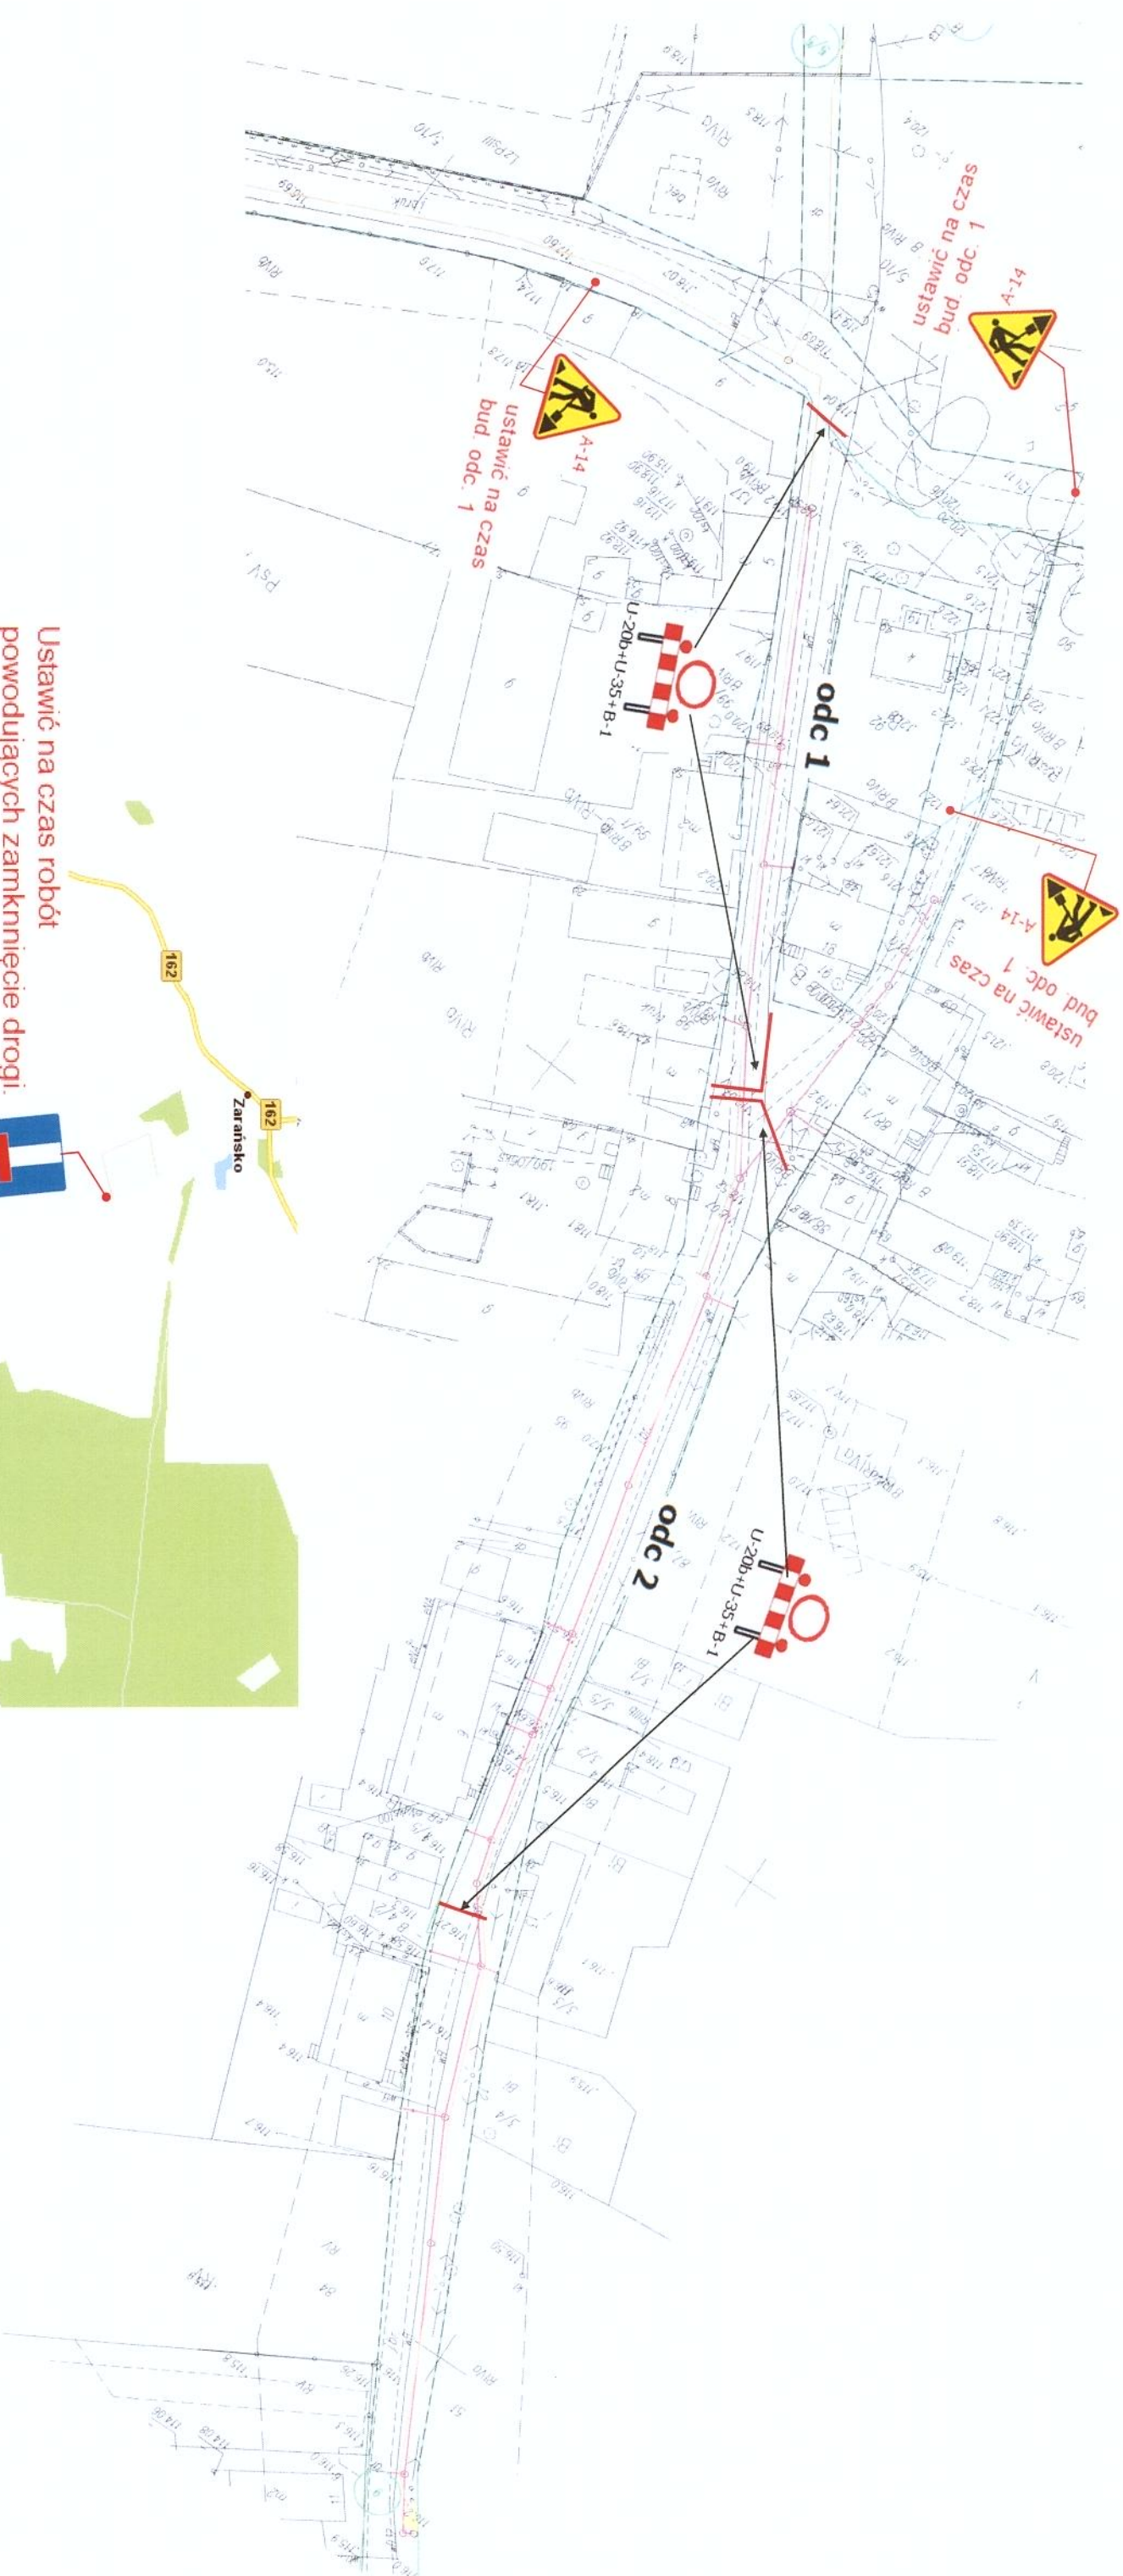


Ustawić na czas robót
powodujących zamknięcie drogi.

Roboty prowadzone przy całkowitym
zamknięciu drogi.

OZNACZENIA

- znak istniejący
- znak projektowany



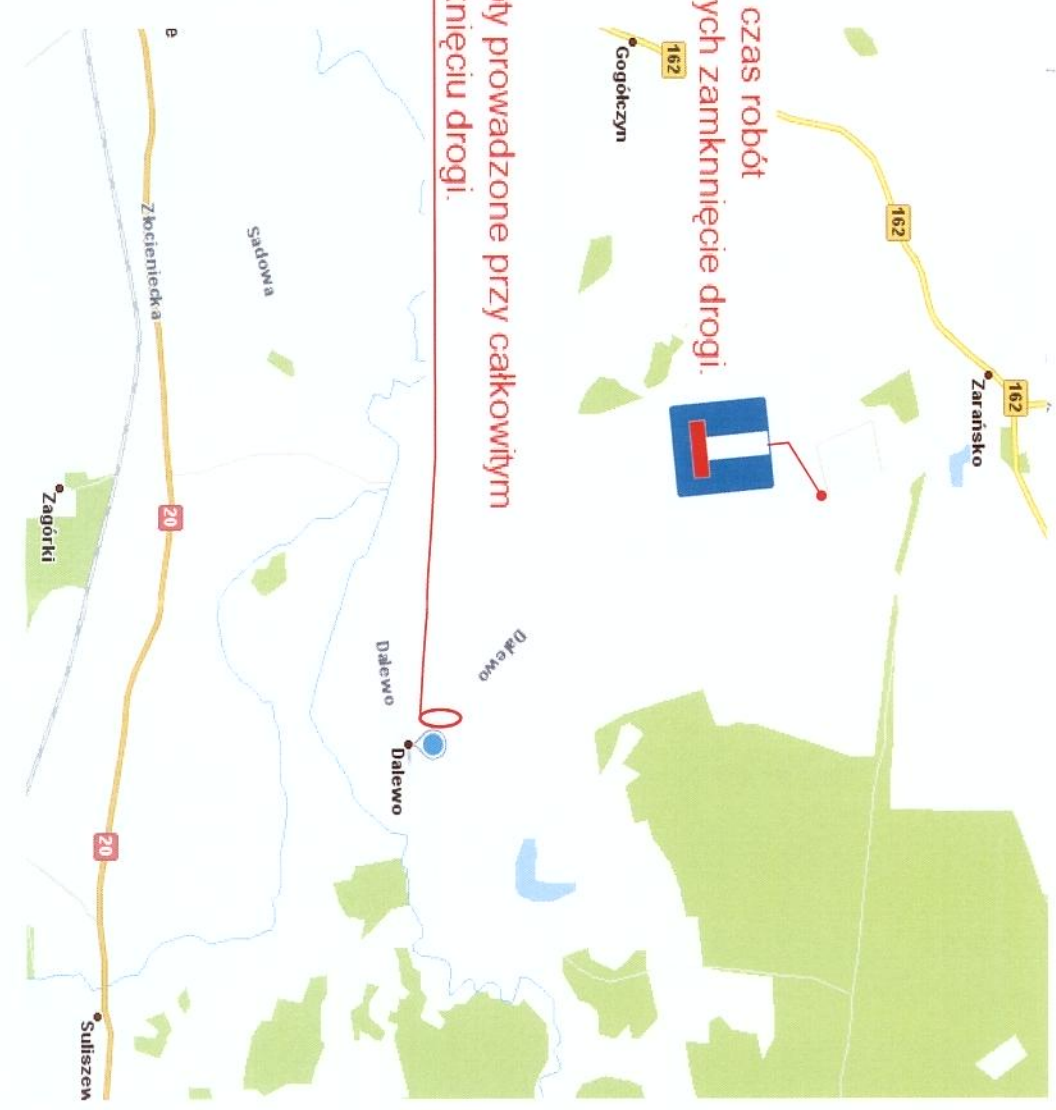


Znaki ostrzegawcze ustawiać w odległości
50-100 m od wygradzonych robót.

eko-instal PRACOWNIA PROJEKTOWA			
EKO-INSTAL, Horosimowicz i Wspólnicy Sp. z o.o. ul. Kozłomierz Wielki 61, 66-400 Gorzów Wlkp. NIP: 5961646792 REGON: 080093561 email: biuro@eko-instal.biz www.eko-instal.biz			
BRANŻA	ORGANIZACJA RUCHU		
PROJEKTANT	mgr inż. Marcin Krawczyk		
PLAN SYTUACYJNY		DATA 03.2013	SKALA 1:1000
		RYS. NR 12A	

ETAP 1

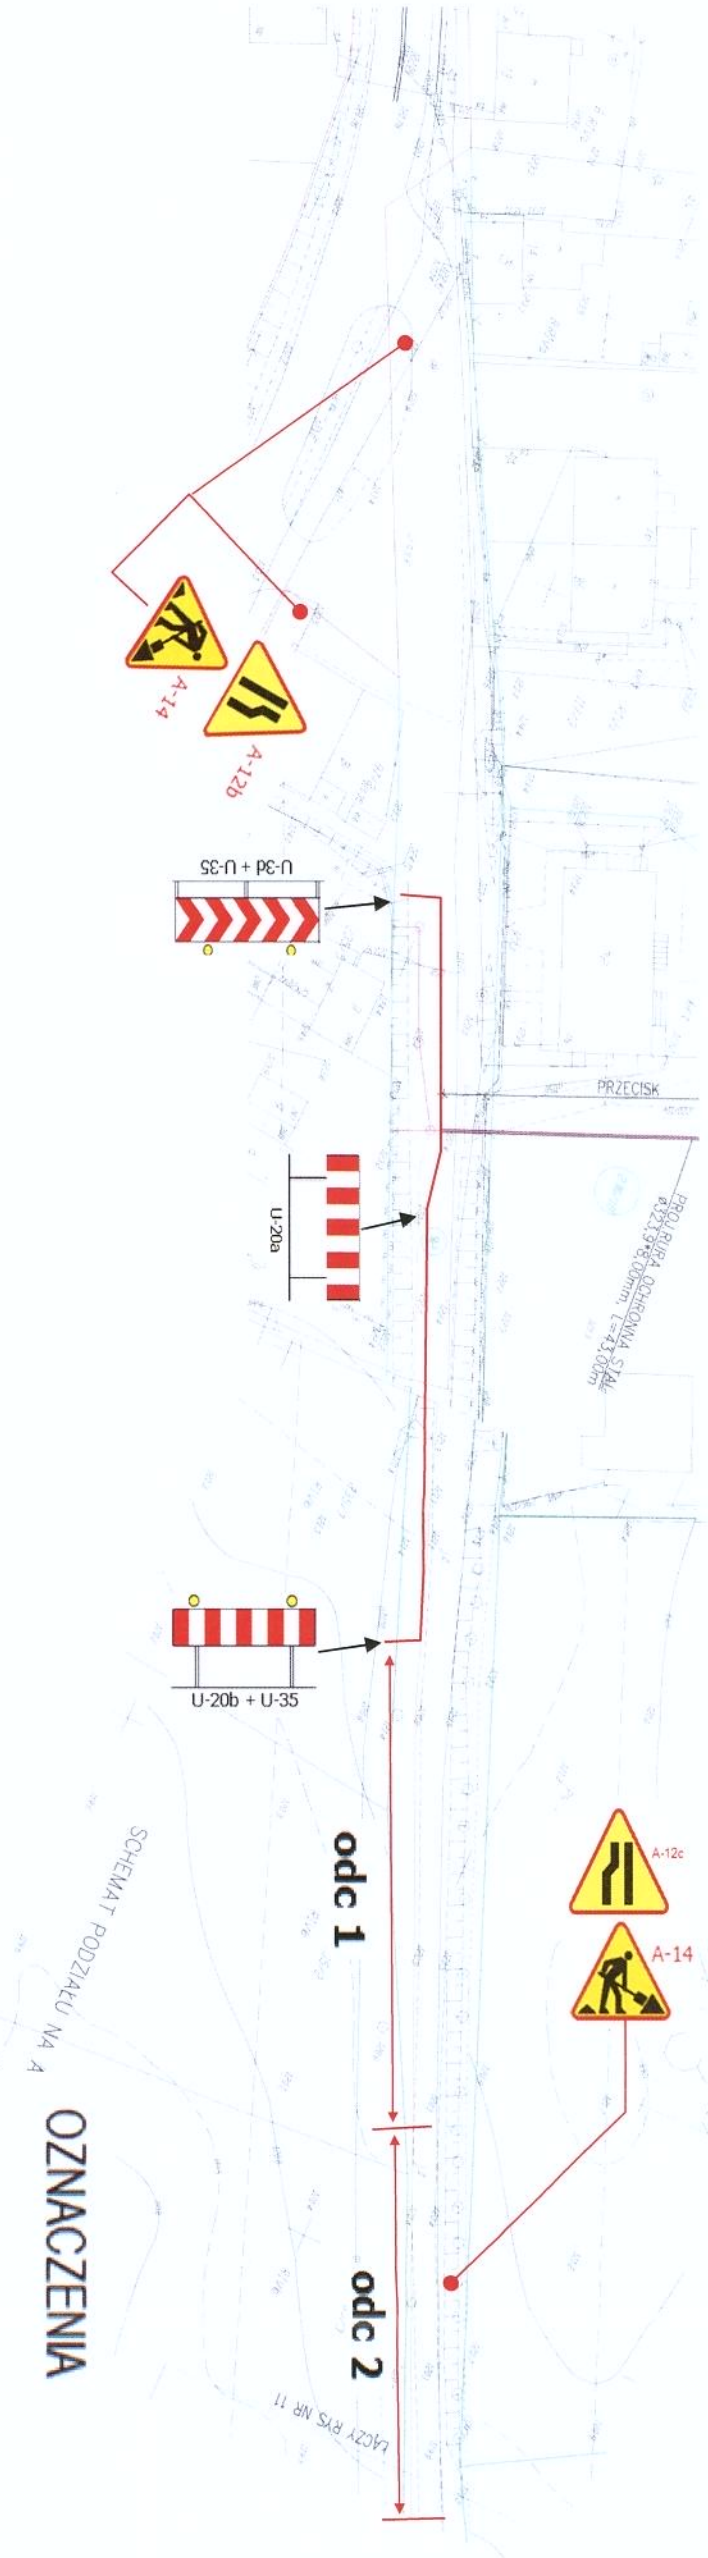


ETAP 2

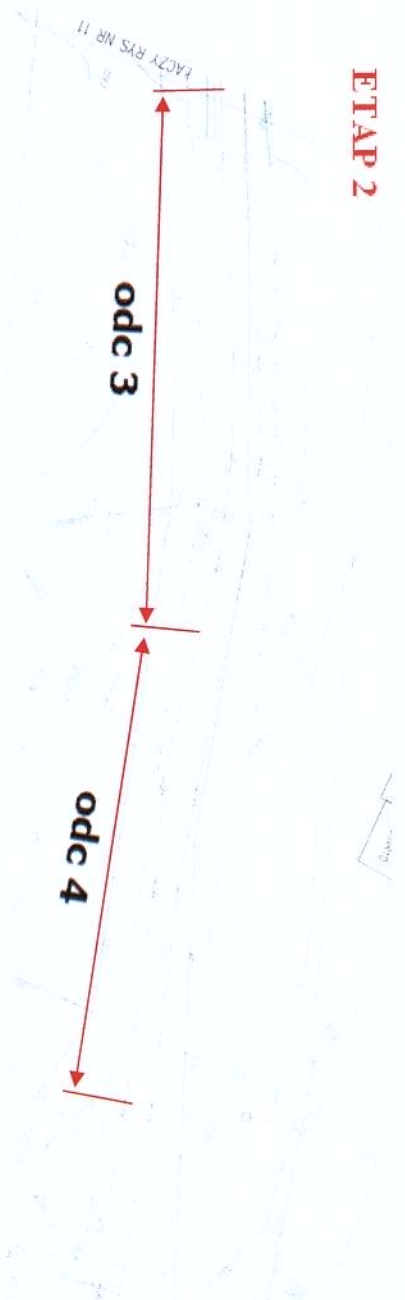



OZNACZENIA

- znak istniejący
- znak projektowany

Znaki ostrzegawcze ustawiać w odległości 50-100 m od wygradzonych robót.

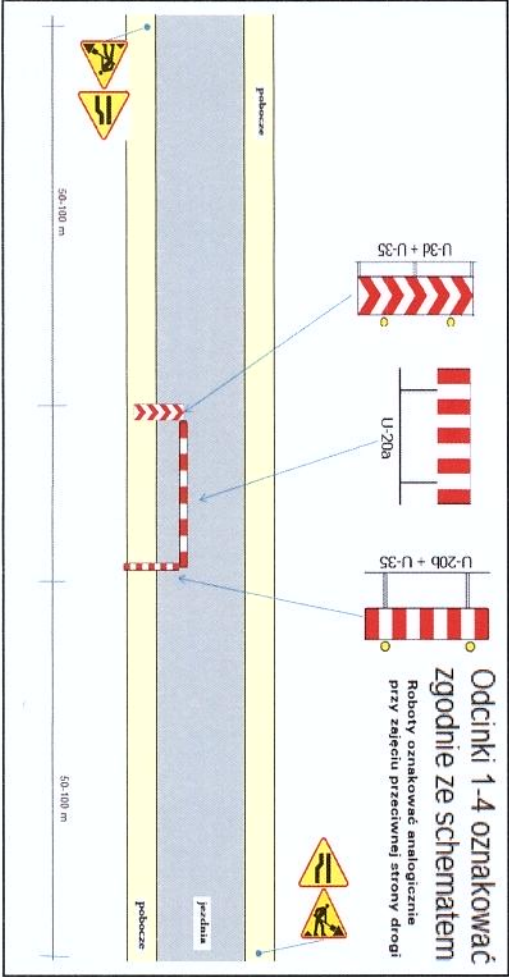

EKO-INSTAL PRACOWNIA PROJEKTOWA			
EKO-INSTAL, Harasimowicz i Wspólnicy Sp. z o.o. ul. Kozłomierz Wielki 61, 66-400 Gorzów Wlkp. tel. 95 717 10 70 fax. 95 717 23 20 NIP: 5361646792 REGON 080009361 email: biuro@eko-instal.biz www.eko-instal.biz			
OBIEKT	Sieć wodociągowa i sieć kanalizacyjna		
NAZWA OPRACOWANIA	Projekt organizacji ruchu na czas budowy sieci wodociągowej i kanalizacyjnej		
INWESTOR	Gmina Drawsko Pomorskie ul. Gen. Wł. Sikorskiego 41, 78-500 Drawsko Pomorskie		
BRANŻA	ORGANIZACJA RUCHU		
PROJEKTANT	mgr inż. Marcin Krawczyk		
PLAN SYTUACYJNY		DATA 03.2013	SKALA 1:1000
			RYŚ NR 13

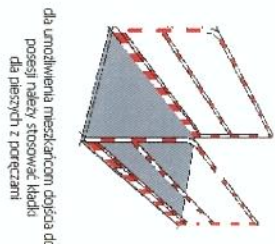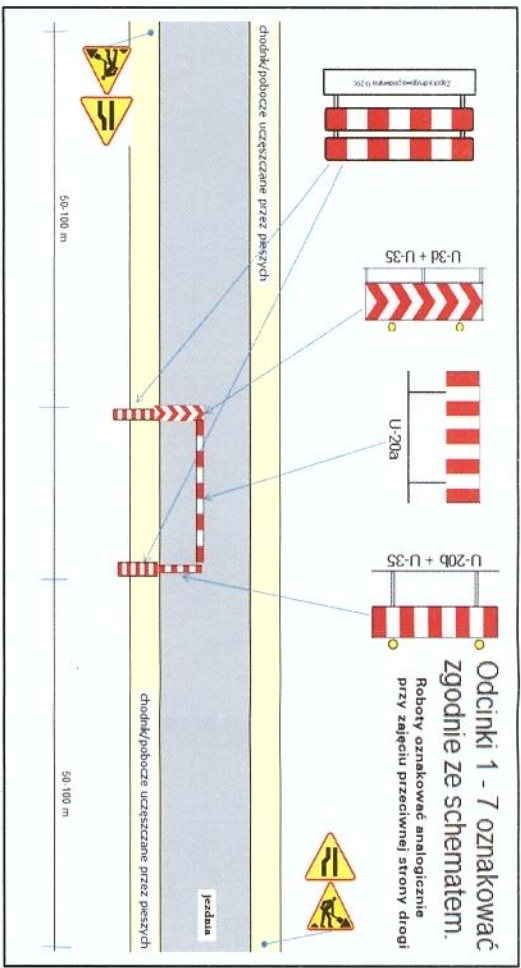

OZNACZENIA


- znak istniejący

- znak projektowany




ETAP 1

Pozostałe wykopy do wykonania
komór przeciskowych zabezpieczyć
w ten sam sposób.

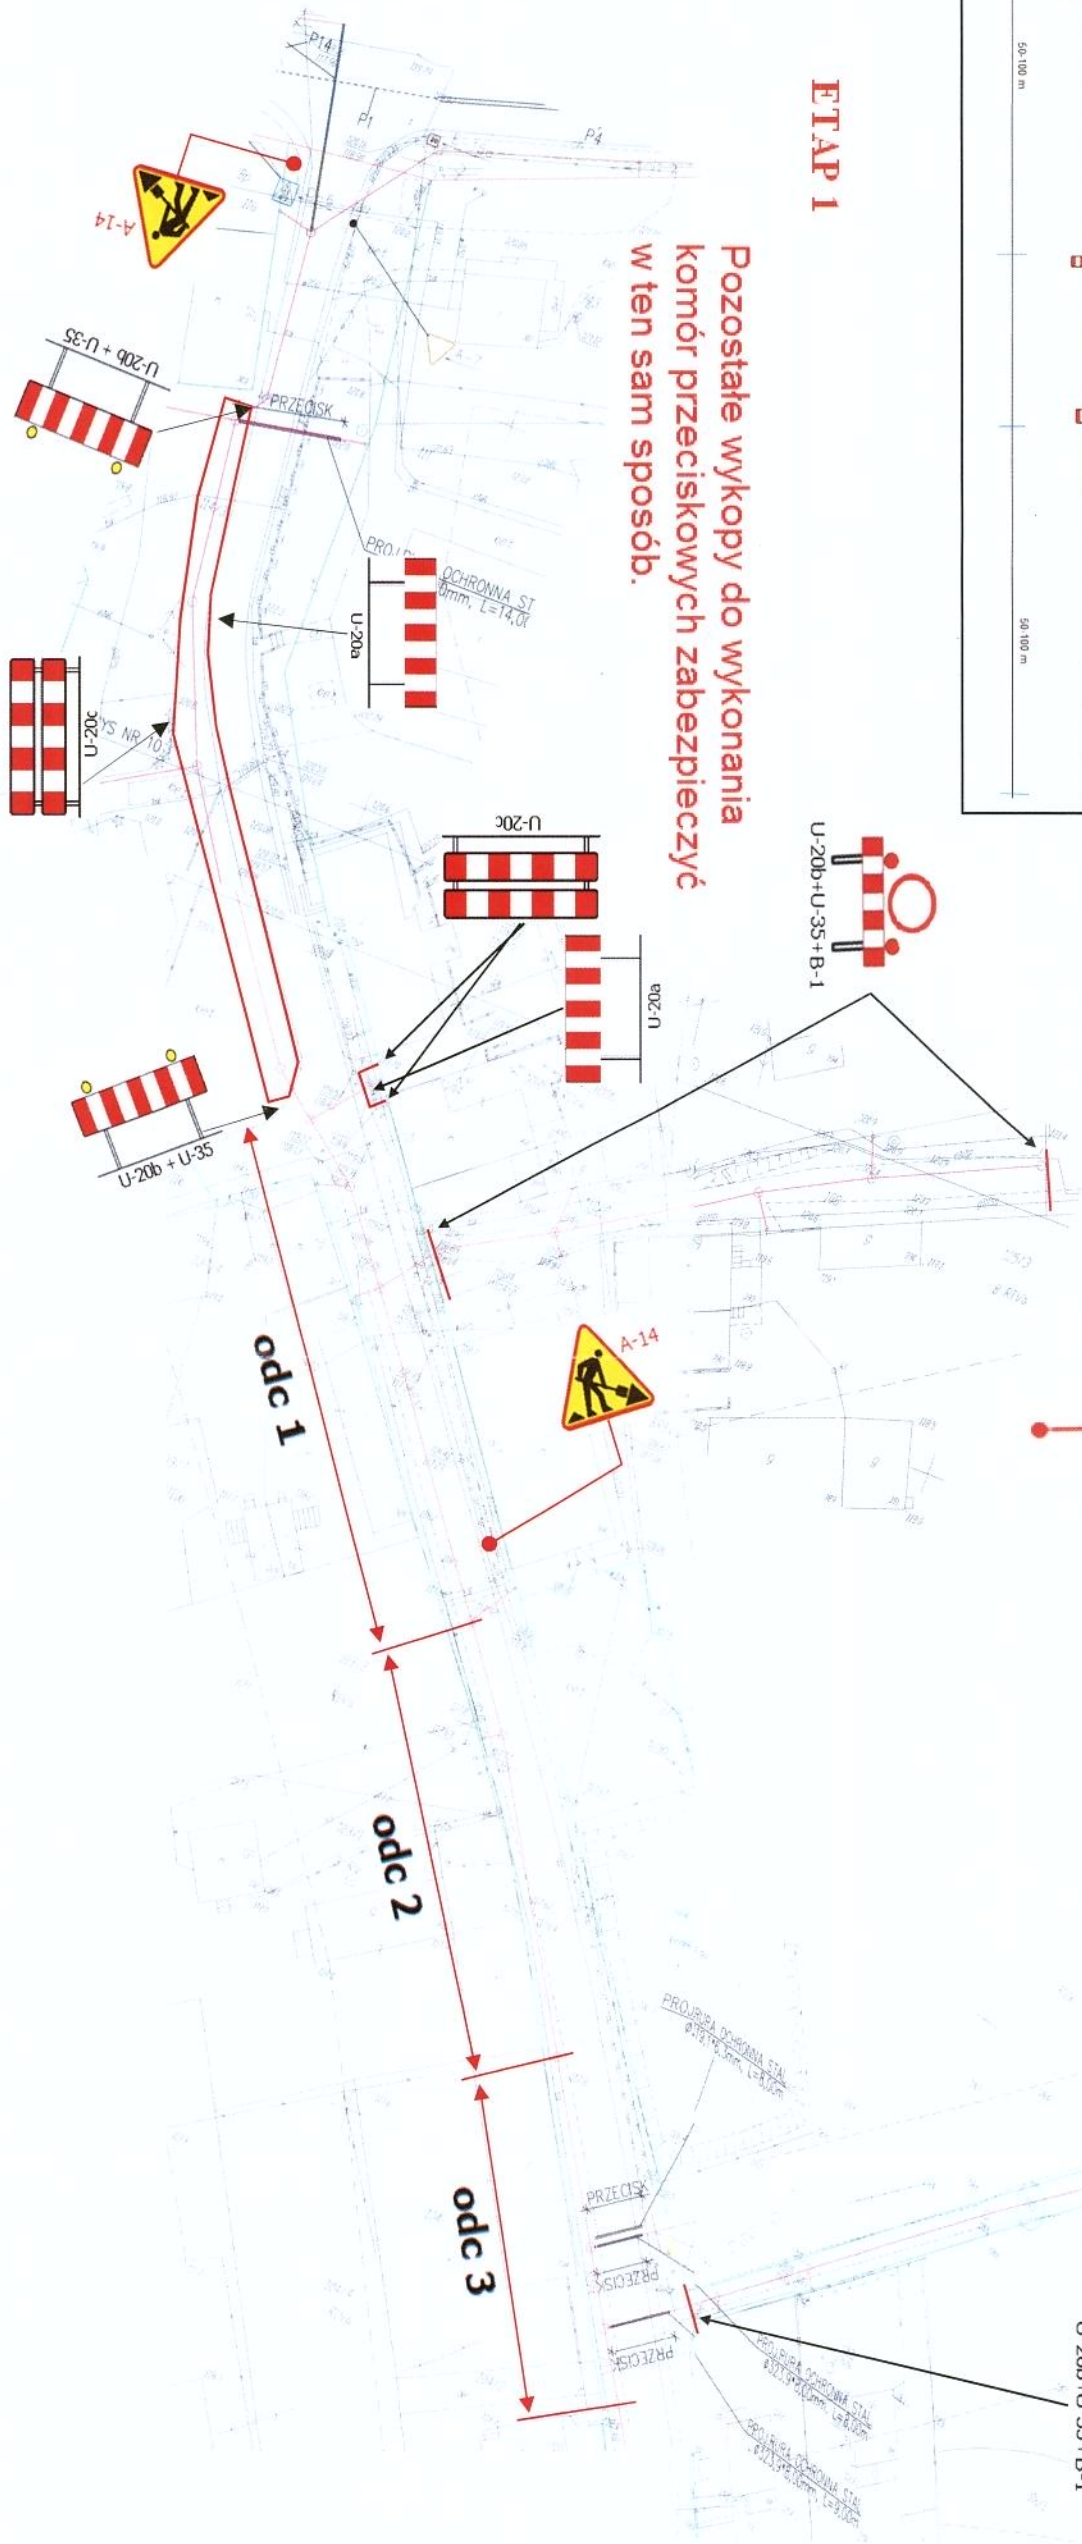

ETAP 2

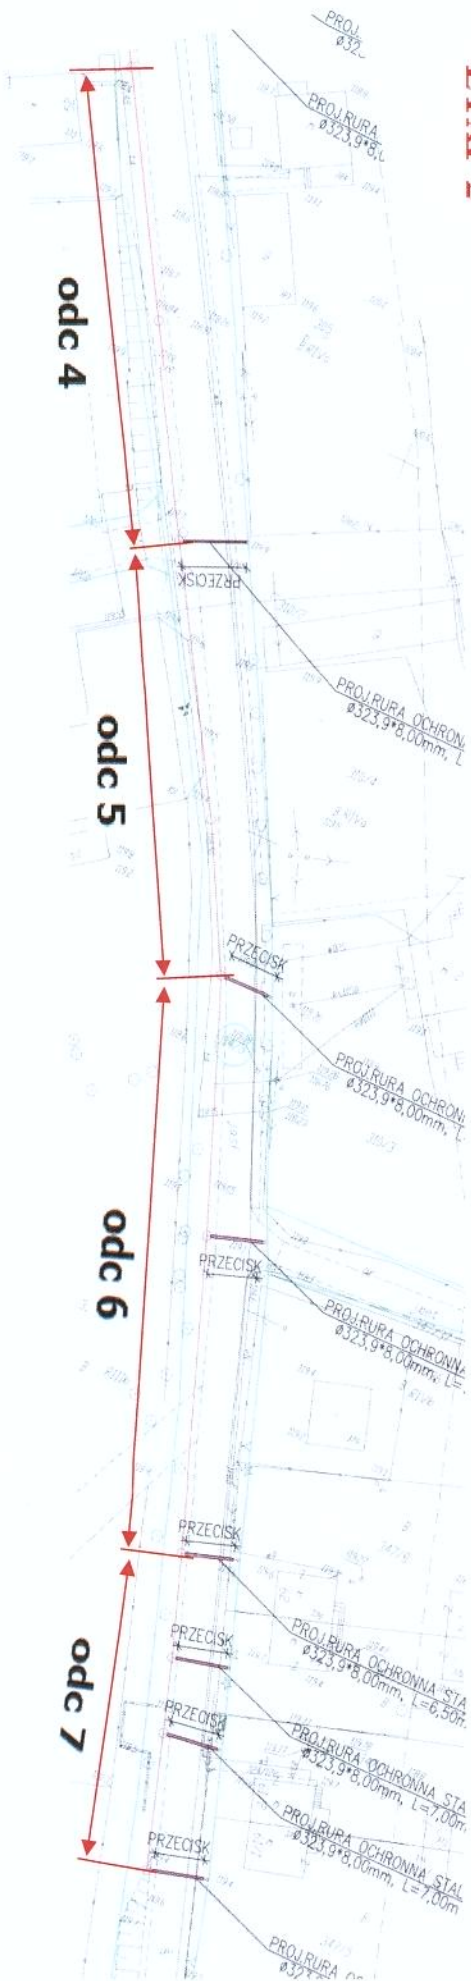

eko-instal PRACOWNIA PROJEKTOWA		ul. Kazimierza Wielkiego 61, 66-400 Gorzów Wlkp. NIP 5961646792 REGON 08009361 www.eko-instal.biz	
OBIEKT	Sić wodociągowa i sić kanalizacyjna	tel. 95 717 10 70 fax. 95 717 23 20	
NAMNA	Projekt organizacji ruchu na czas budowy sić wodociągowej i kanalizacyjnej		
INWESTOR	Gmina Drawsko Pomorskie		
BRANZA	ORGANIZACJA RUCHU		
PROJEKTANT	mgr inż. Marcin Krawczyk		
PLAN SYTUACYJNY		DATA 03.2013	SKALA 1:1000