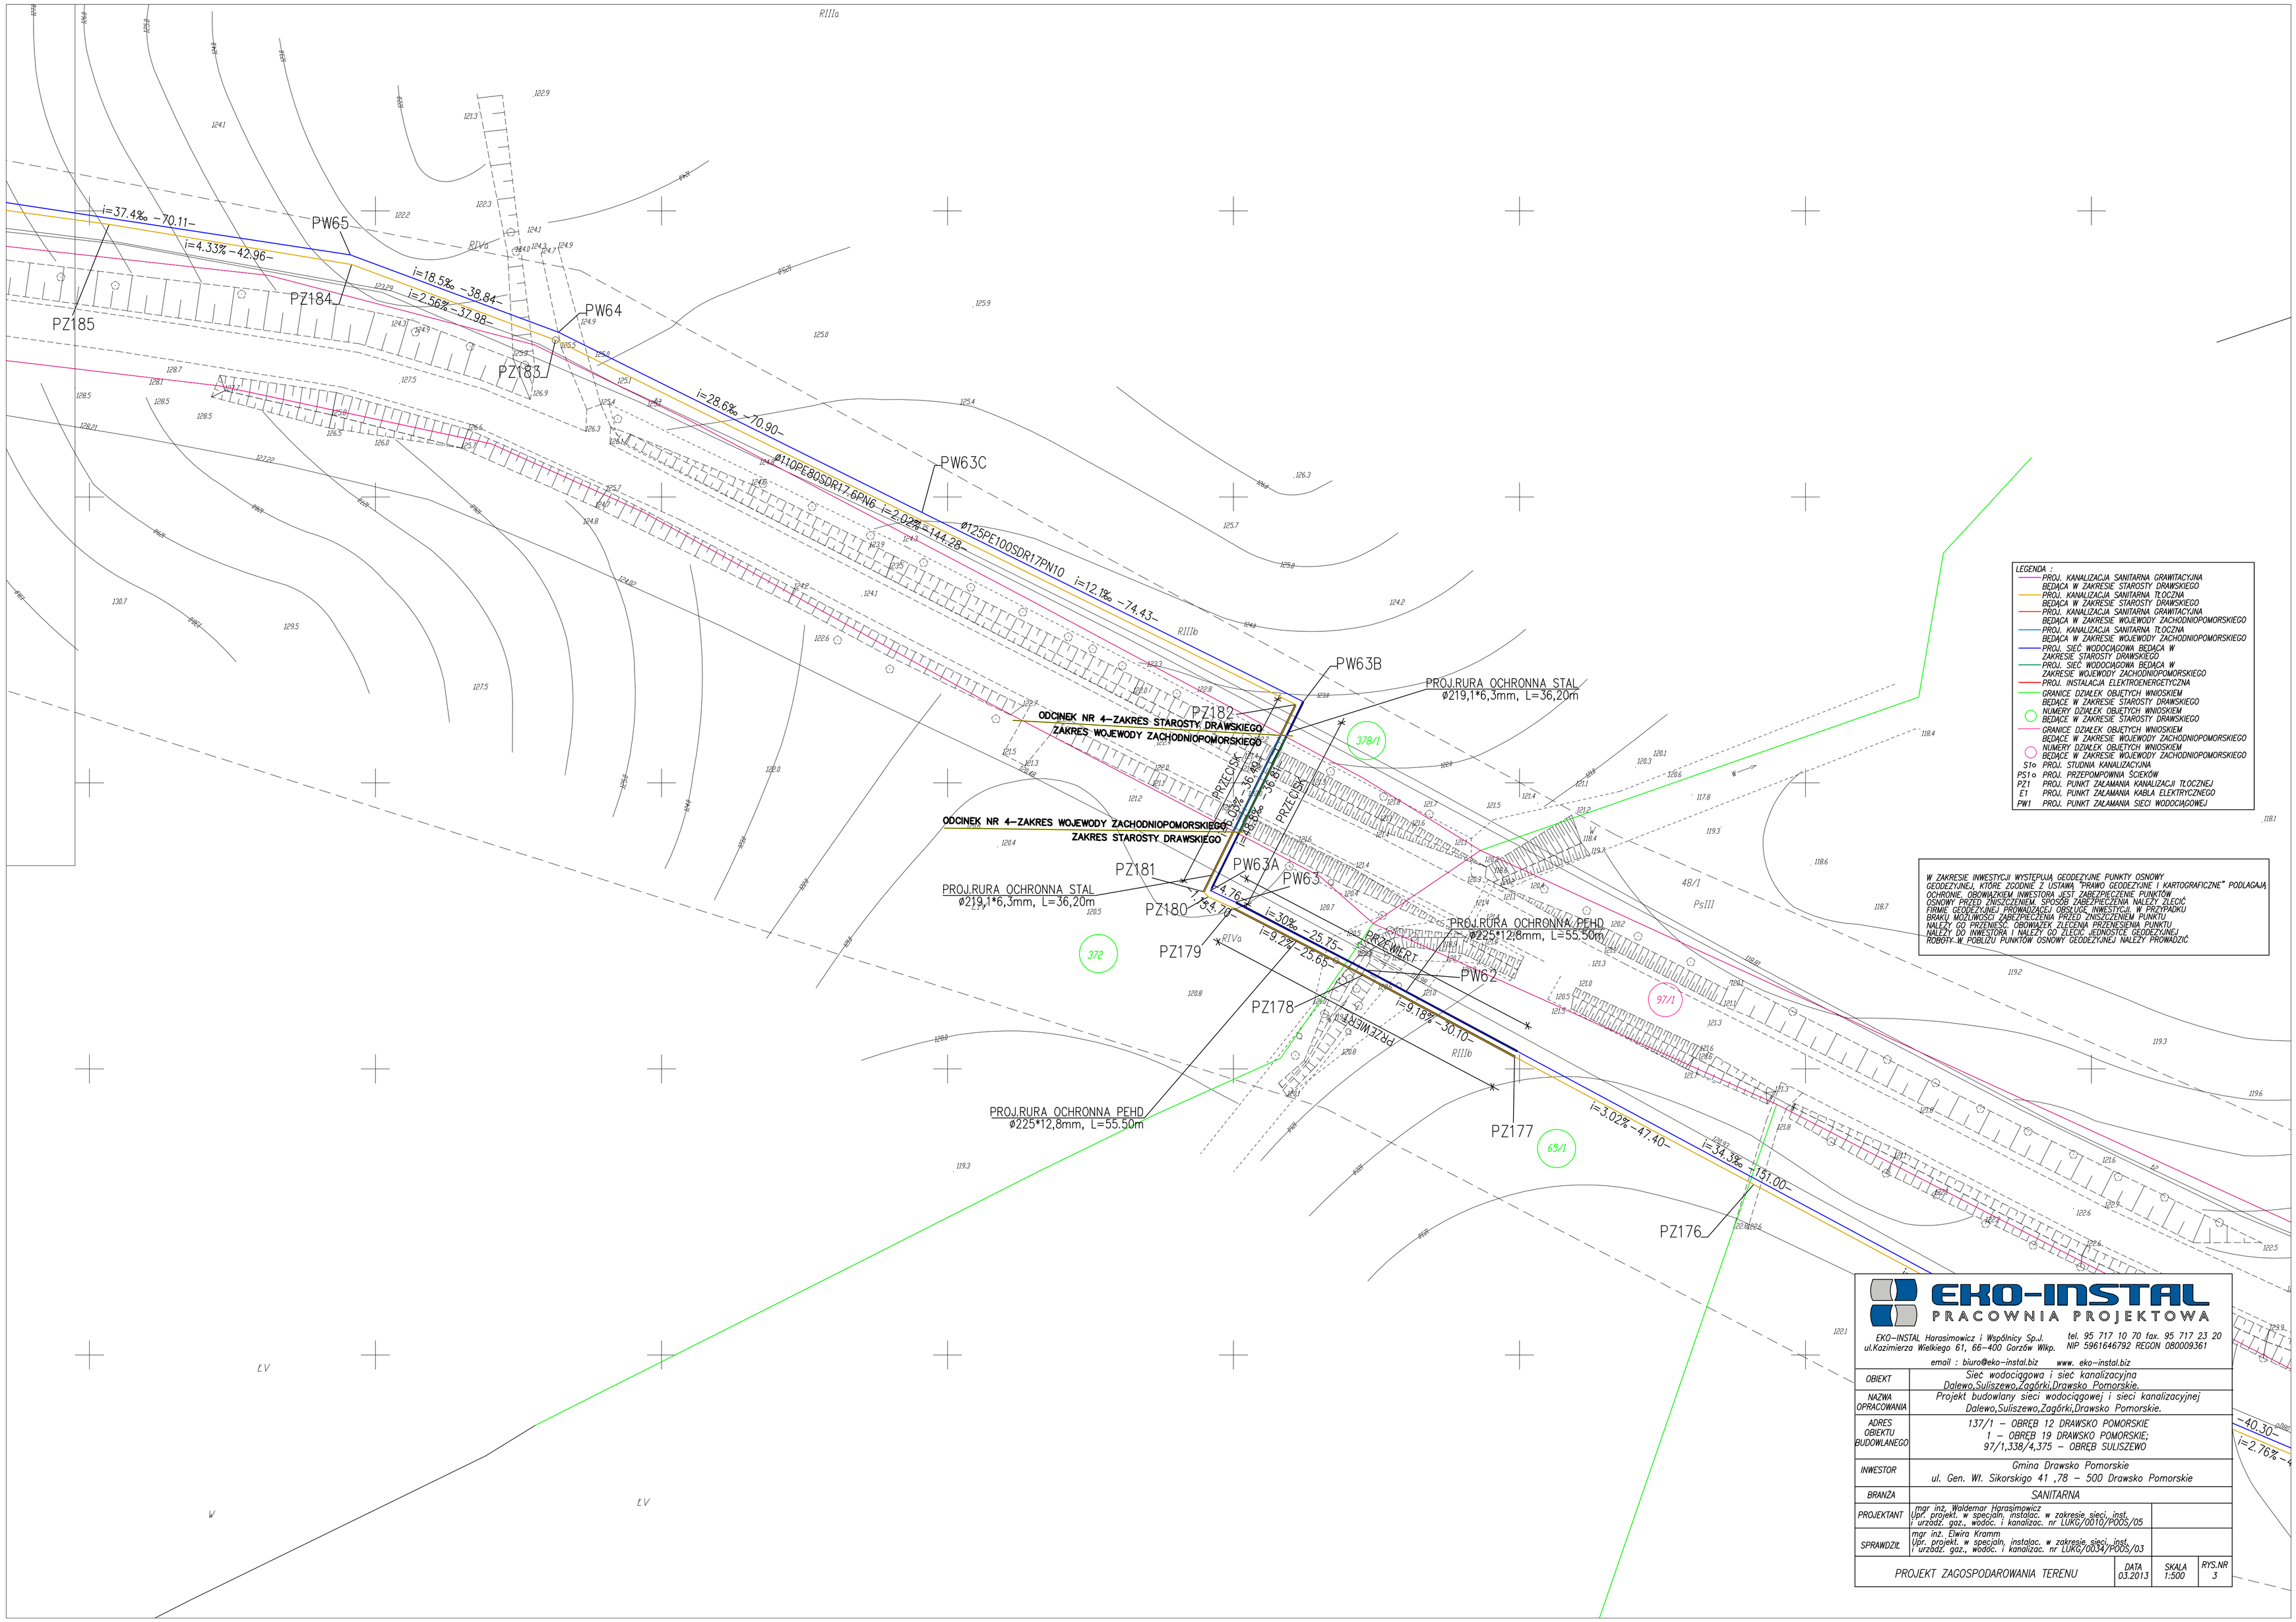

LEGENDA :

- PROJ. KANALIZACJA SANITARNA GRAWITACYJNA BEDĄCA W ZAKRESIE STAROSTY DRAWSKIEGO
- PROJ. KANALIZACJA SANITARNA TŁOCZNA BEDĄCA W ZAKRESIE STAROSTY DRAWSKIEGO
- PROJ. KANALIZACJA SANITARNA GRAWITACYJNA BEDĄCA W ZAKRESIE WOJEWODY ZACHODNIOPOMORSKIEGO
- PROJ. KANALIZACJA SANITARNA TŁOCZNA BEDĄCA W ZAKRESIE WOJEWODY ZACHODNIOPOMORSKIEGO
- PROJ. SIEĆ WODOCIĄGOWA BEDĄCA W ZAKRESIE STAROSTY DRAWSKIEGO
- PROJ. SIEĆ WODOCIĄGOWA BEDĄCA W ZAKRESIE WOJEWODY ZACHODNIOPOMORSKIEGO
- PROJ. INSTALACJA ELEKTROENERGETYCZNA
- GRANICE DZIAŁEK OBJĘTYCH WNIOSKIEM BEDĄCE W ZAKRESIE STAROSTY DRAWSKIEGO
- NUMERY DZIAŁEK OBJĘTYCH WNIOSKIEM BEDĄCE W ZAKRESIE STAROSTY DRAWSKIEGO
- GRANICE DZIAŁEK OBJĘTYCH WNIOSKIEM BEDĄCE W ZAKRESIE WOJEWODY ZACHODNIOPOMORSKIEGO
- NUMERY DZIAŁEK OBJĘTYCH WNIOSKIEM BEDĄCE W ZAKRESIE WOJEWODY ZACHODNIOPOMORSKIEGO
- Sto PROJ. STUDNIA KANALIZACYJNA
- PSto PROJ. PRZEPOMPOWNIA ŚCIEKÓW
- PZ1 PROJ. PUNKT ZAŁAMANIA KANALIZACJI TŁOCZNEJ
- E1 PROJ. PUNKT ZAŁAMANIA KABLA ELEKTRYCZNEGO
- PW1 PROJ. PUNKT ZAŁAMANIA SIECI WODOCIĄGOWEJ

W ZAKRESIE INWESTYCJI WYSTĘPUJĄ GEODEZYJNE PUNKTY OSNOWY GEODEZYJNEJ, KTÓRE ZGODNIE Z USTAWĄ "PRAWO GEODEZYJNE I KARTOGRAFICZNE" PODLAGAJĄ OCHRONIE. OBOWIĄZKIEM INWESTORA JEST ZABEZPIECZENIE PUNKTÓW OSNOWY PRZED ZNISZCZENIEM. SPOSÓB ZABEZPIECZENIA NALEŻY ZLECIĆ FIRMIE GEODEZYJNEJ PROWADZĄCEJ OBSŁUGĘ INWESTYCJI. W PRZYPADKU BRAKU MOŻLIWOŚCI ZABEZPIECZENIA PRZED ZNISZCZENIEM PUNKTU NALEŻY GO PRZENIEŚĆ. OBOWIĄZEK ZLECENIA PRZENIESIENIA PUNKTU NALEŻY DO INWESTORA I NALEŻY GO ZLECIĆ JEDNOSTCE GEODEZYJNEJ. ROBOTY W POBLIŻU PUNKTÓW OSNOWY GEODEZYJNEJ NALEŻY PROWADZIĆ

EKO-INSTAL
PRACOWNIA PROJEKTOWA

EKO-INSTAL Harasimowicz i Wspólnicy Sp.J. tel. 95 717 10 70 fax. 95 717 23 20
ul.Kazimierza Wielkiego 61, 66-400 Gorzów Wlkp. NIP 5961646792 REGON 080009361
email : biuro@eko-instal.biz www. eko-instal.biz

OBIEKT	Sieć wodociągowa i sieć kanalizacyjna Dalewo,Suliszewo,Zagórki,Drawsko Pomorskie.		
NAZWA OPRACOWANIA	Projekt budowlany sieci wodociągowej i sieci kanalizacyjnej Dalewo,Suliszewo,Zagórki,Drawsko Pomorskie.		
ADRES OBIEKTU BUDOWLANEGO	137/1 – OBRĘB 12 DRAWSKO POMORSKIE 1 – OBRĘB 19 DRAWSKO POMORSKIE; 97/1,338/4,375 – OBRĘB SULISZEWO		
INWESTOR	Gmina Drawsko Pomorskie ul. Gen. Wł. Sikorskigo 41 ,78 – 500 Drawsko Pomorskie		
BRANŻA	SANITARNA		
PROJEKTANT	mgr inż. Waldemar Harasimowicz Upr. projekt. w specjaln. instalac. w zakresie sieci, inst. i urządz. gaz., wodoc. i kanalizac. nr LUKG/0010/POOS/05		
SPRAWDZIŁ	mgr inż. Ewira Kramm Upr. projekt. w specjaln. instalac. w zakresie sieci, inst. i urządz. gaz., wodoc. i kanalizac. nr LUKG/0034/POOS/03		
PROJEKT ZAGOSPODAROWANIA TERENU	DATA 03.2013	SKALA 1:500	RYS.NR 3