


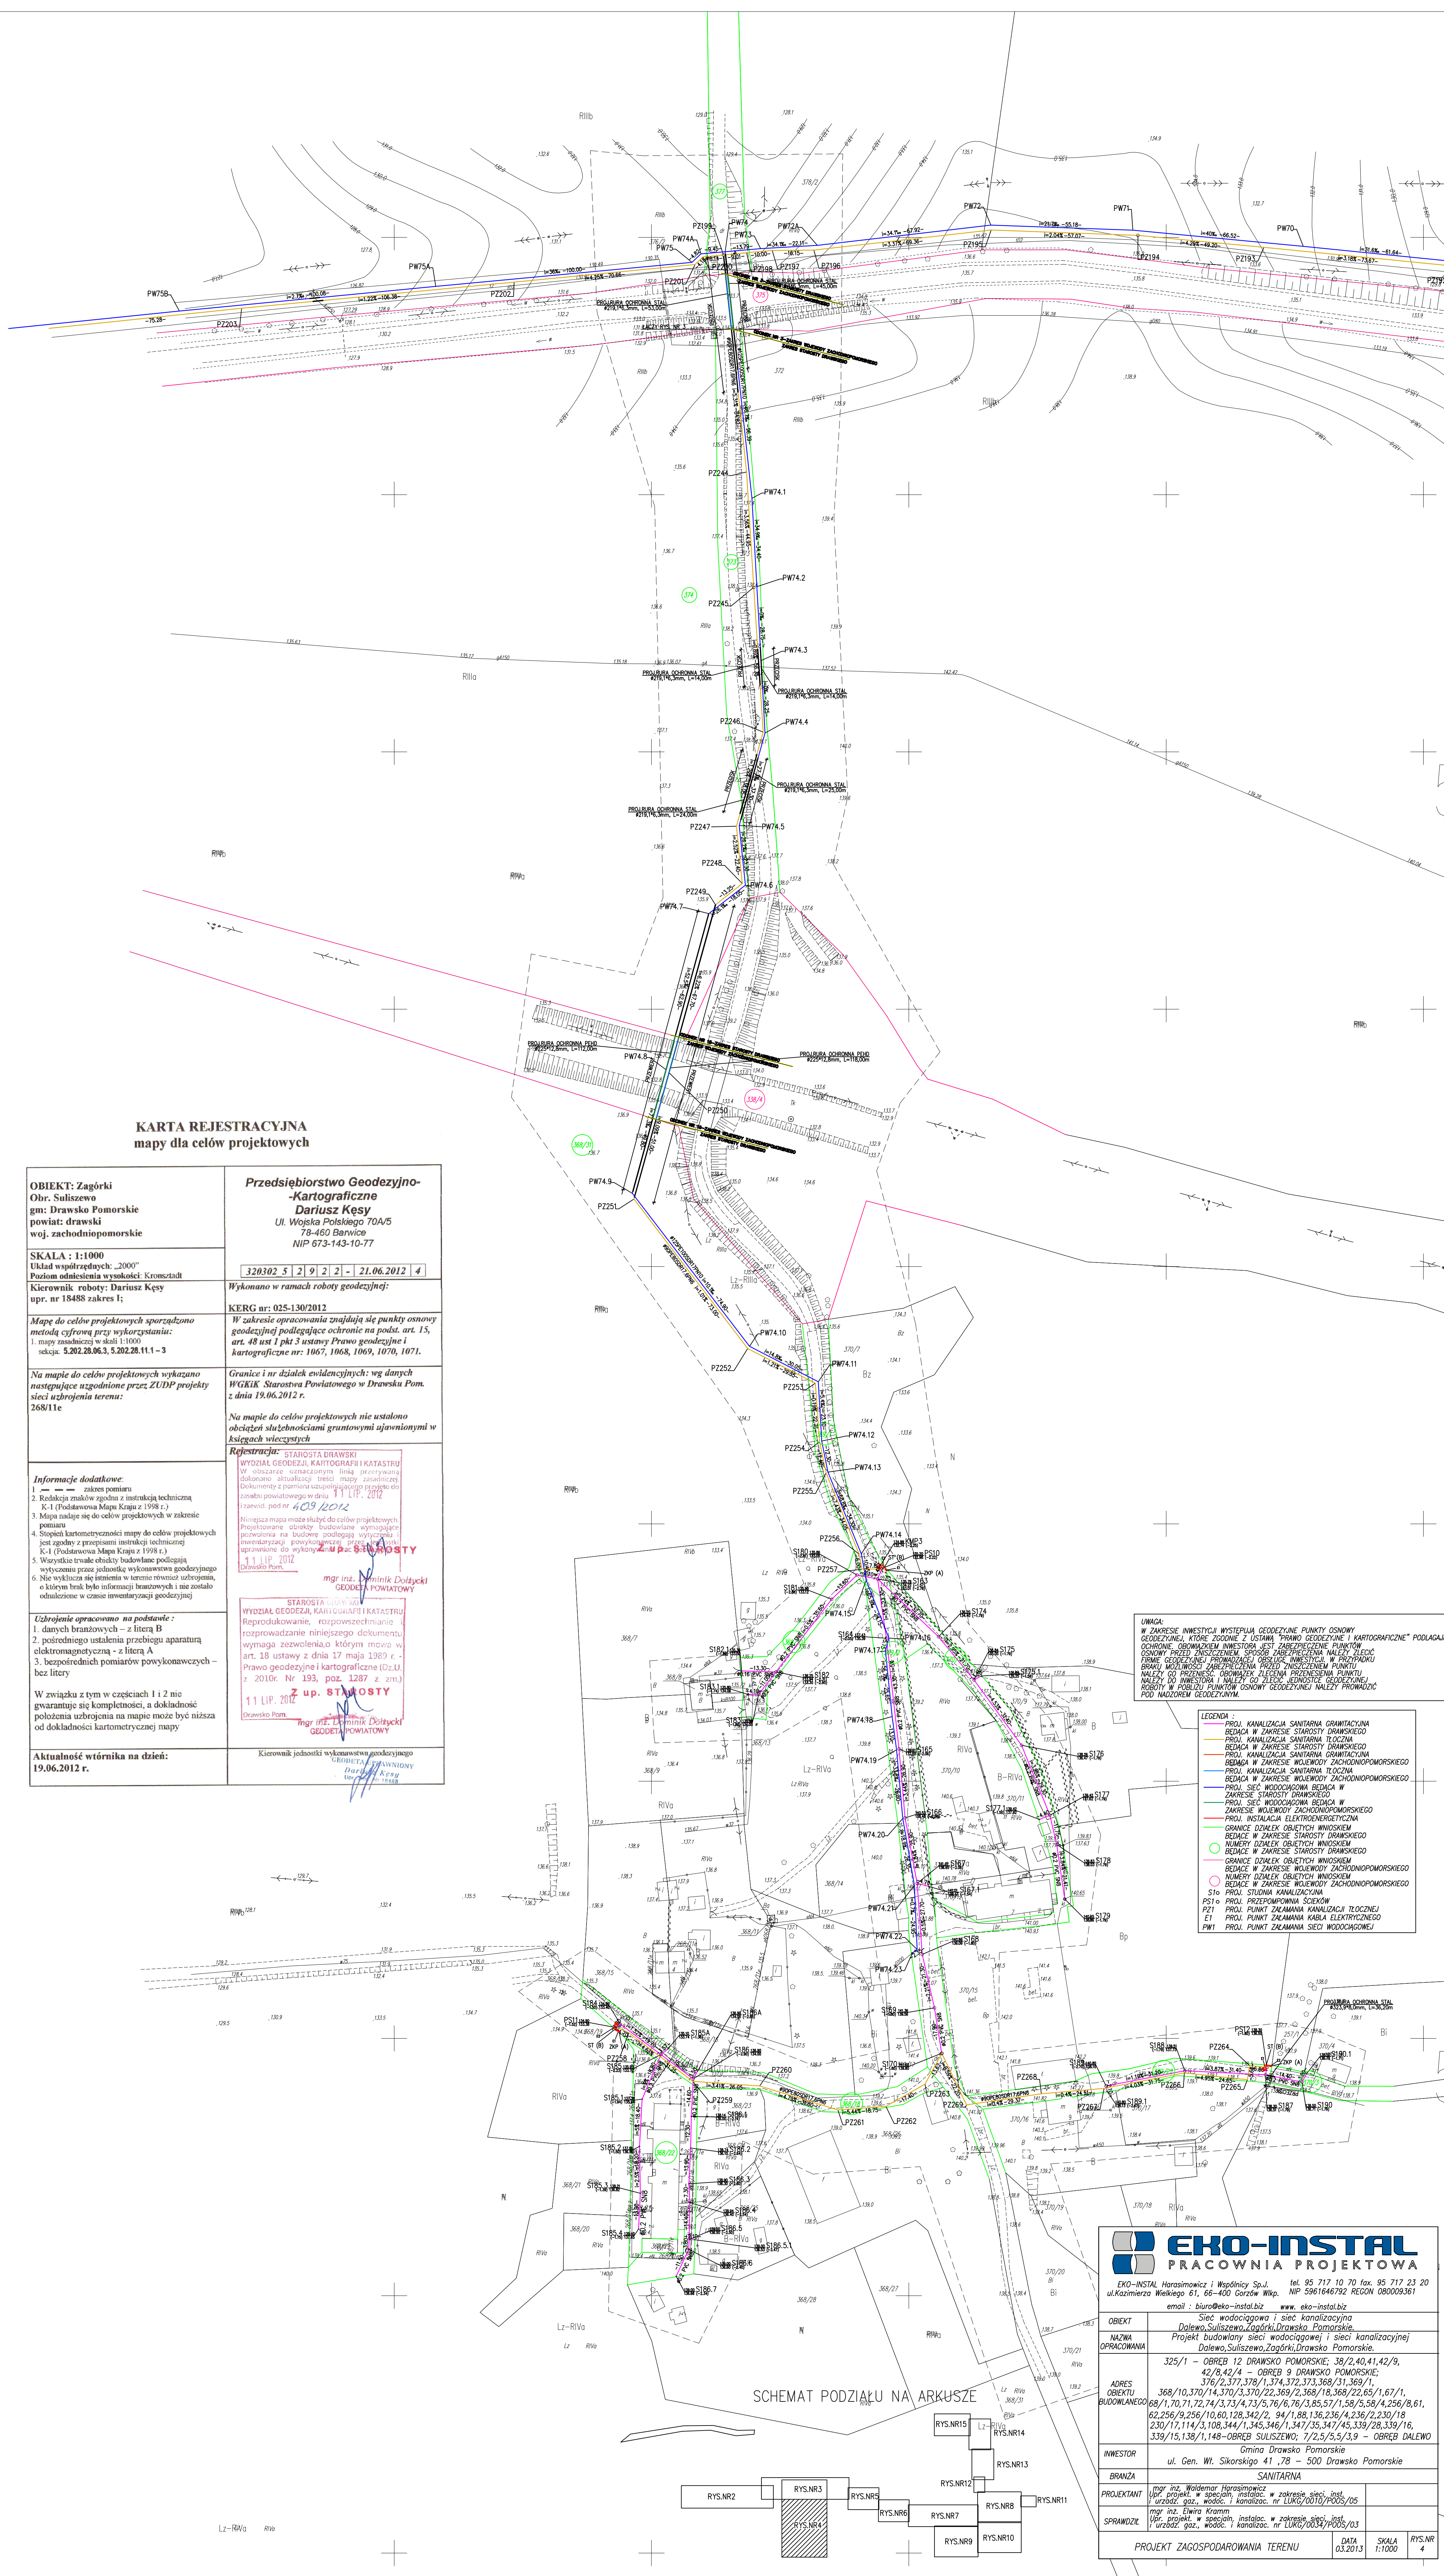

SCHEMAT PODZIAŁU NA ARKUSZE