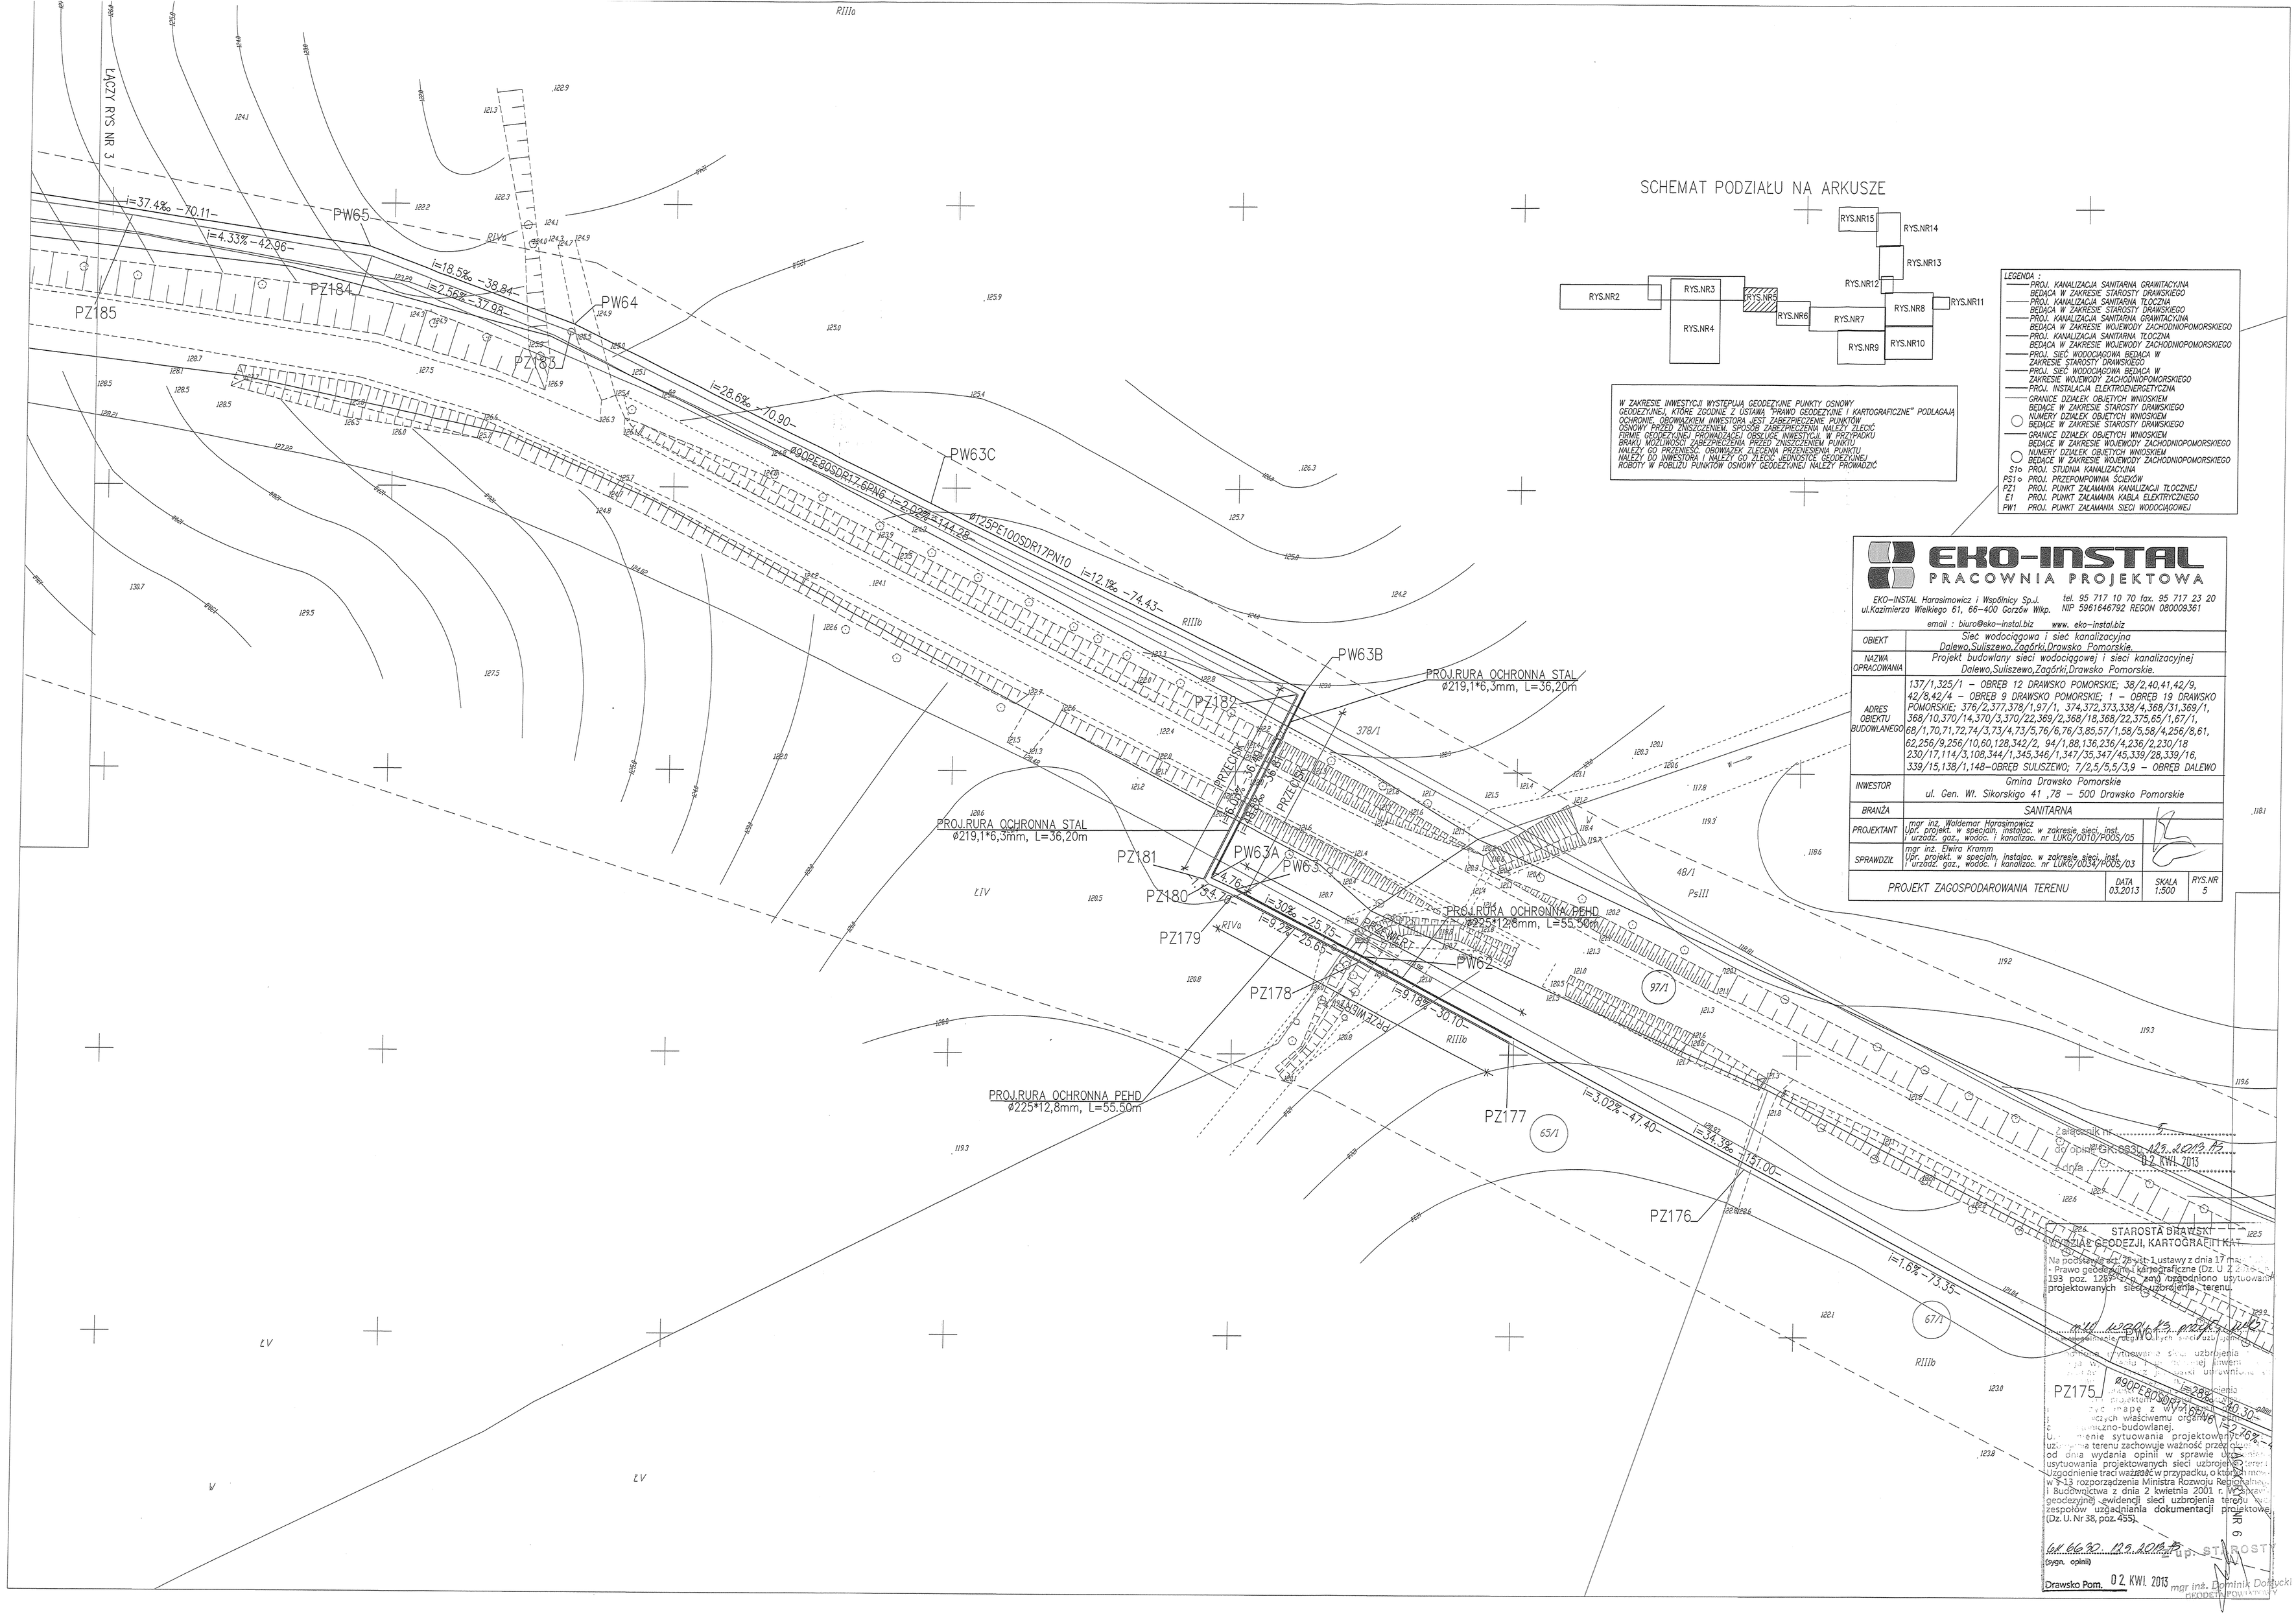

SCHEMAT PODZIAŁU NA ARKUSZE

W ZAKRESIE INWESTYCJI WYSTĘPUJĄ GEODEZYJNE PUNKTY OSNOWY GEODEZYJNEJ, KTÓRE ZGODNIE Z USTAWĄ "PRAWO GEODEZYJNE I KARTOGRAFICZNE" PODLEGAJĄ OCHRONIE. OBOWIĄZKIEM INWESTORA JEST ZABEZPIECZENIE PUNKTÓW OSNOWY PRZED ZNISZCZENIEM. SPOSÓB ZABEZPIECZENIA NALEŻY ZLECIĆ FIRMIE GEODEZYJNEJ PROWADZĄCEJ OBSŁUGĘ INWESTYCJI. W PRZYPADKU BRAKU MOŻLIWOŚCI ZABEZPIECZENIA PRZED ZNISZCZENIEM PUNKTU NALEŻY GO PRZENIEŚĆ. OBOWIĄZEK ZLECENIA PRZENIESIENIA PUNKTU NALEŻY DO INWESTORA. NALEŻY GO ZLECIĆ JEDNOSTCE GEODEZYJNEJ. ROBOTY W POBLIŻU PUNKTÓW OSNOWY GEODEZYJNEJ NALEŻY PROWADZIĆ

LEGENDA :

- PROJ. KANALIZACJA SANITARNA GRAWITACYJNA BĘDĄCA W ZAKRESIE STAROSTY DRAWSKIEGO
- PROJ. KANALIZACJA SANITARNA TŁOCZNA BĘDĄCA W ZAKRESIE STAROSTY DRAWSKIEGO
- PROJ. KANALIZACJA SANITARNA GRAWITACYJNA BĘDĄCA W ZAKRESIE WOJEWÓDZTWA ZACHODNIOPOMORSKIEGO
- PROJ. KANALIZACJA SANITARNA TŁOCZNA BĘDĄCA W ZAKRESIE WOJEWÓDZTWA ZACHODNIOPOMORSKIEGO
- PROJ. SIEĆ WODOCIĄGOWA BĘDĄCA W ZAKRESIE STAROSTY DRAWSKIEGO
- PROJ. SIEĆ WODOCIĄGOWA BĘDĄCA W ZAKRESIE WOJEWÓDZTWA ZACHODNIOPOMORSKIEGO
- PROJ. INSTALACJA ELEKTROENERGETYCZNA
- GRANICE DZIAŁEK OBJĘTYCH WNIOSKIEM BĘDĄCE W ZAKRESIE STAROSTY DRAWSKIEGO
- NUMERY DZIAŁEK OBJĘTYCH WNIOSKIEM BĘDĄCE W ZAKRESIE STAROSTY DRAWSKIEGO
- GRANICE DZIAŁEK OBJĘTYCH WNIOSKIEM BĘDĄCE W ZAKRESIE WOJEWÓDZTWA ZACHODNIOPOMORSKIEGO
- NUMERY DZIAŁEK OBJĘTYCH WNIOSKIEM BĘDĄCE W ZAKRESIE WOJEWÓDZTWA ZACHODNIOPOMORSKIEGO

Sto PROJ. STUDNIA KANALIZACYJNA
PS1 PROJ. PRZEPOMPOWNIA ŚCIEKÓW
PZ1 PROJ. PUNKT ZAŁAMANIA KANALIZACJI TŁOCZNEJ
E1 PROJ. PUNKT ZAŁAMANIA KABLA ELEKTRYCZNEGO
PW1 PROJ. PUNKT ZAŁAMANIA SIECI WODOCIĄGOWEJ

EKO-INSTAL
PRACOWNIA PROJEKTOWA

EKO-INSTAL Harasimowicz i Wspólnicy Sp.J. tel. 95 717 10 70 fax. 95 717 23 20
ul.Kazimierza Wielkiego 61, 66-400 Gorzów Wlkp. NIP 5961646792 REGON 080009361
email : biuro@eko-instal.biz www. eko-instal.biz

OBIEKT	Sieć wodociągowa i sieć kanalizacyjna Dalewo,Suliszewo,Zagórki,Drawsko Pomorskie.
NAZWA OPRACOWANIA	Projekt budowlany sieci wodociągowej i sieci kanalizacyjnej Dalewo,Suliszewo,Zagórki,Drawsko Pomorskie.
ADRES OBIEKTU BUDOWLANEGO	137/1,325/1 – OBRĘB 12 DRAWSKO POMORSKIE; 38/2,40,41,42/9, 42/8,42/4 – OBRĘB 9 DRAWSKO POMORSKIE; 1 – OBRĘB 19 DRAWSKO POMORSKIE; 376/2,377,378/1,97/1, 374,372,373,338/4,368/31,369/1, 368/10,370/14,370/3,370/22,369/2,368/18,368/22,375,65/1,67/1, 68/1,70,71,72,74/3,73/4,73/5,76/6,76/3,85,57/1,58/5,58/4,256/8,61, 62,256/9,256/10,60,128,342/2, 94/1,88,136,236/4,236/2,230/18 230/17,114/3,108,344/1,345,346/1,347/35,347/45,339/28,339/16, 339/15,138/1,148–OBRĘB SULISZEWO; 7/2,5/5,5/3,9 – OBRĘB DALEWO
INWESTOR	Gmina Drawsko Pomorskie ul. Gen. Wł. Sikorskiego 41 ,78 – 500 Drawsko Pomorskie
BRANŻA	SANITARNA
PROJEKTANT	mgr inż. Waldemar Harasimowicz Uprr. projekt. w specjaln. instaloc. w zakresie sieci, inst. i urządz. gaz., wodoc. i kanalizac. nr ŁUK/0010/POOS/05
SPRAWDZIŁ	mgr inż. Elwira Kramm Uprr. projekt. w specjaln. instaloc. w zakresie sieci, inst. i urządz. gaz., wodoc. i kanalizac. nr ŁUK/0034/POOS/03
PROJEKT ZAGOSPODAROWANIA TERENU	DATA 03.2013 / SKALA 1:500 / RYS.NR 5

Załącznik nr ..... do opinii GK-SSG/..... z dnia ..... 02 KWI. 2013

STAROSTA DRAWSKI
WYDZIAŁ GEODEZJI, KARTOGRAFII I KAT.

Na podstawie art. 25 ust. 1 ustawy z dnia 17 maja ... - Prawo geodezyjne i kartograficzne (Dz. U. z 2010 r. Nr ... 193 poz. 1287 z p. zm.) uzgodniono usytuowanie projektowanych sieci uzbrojenia terenu.

Uzgodnienie sytuowania projektowanych sieci uzbrojenia terenu zachowuje ważność przez okres ... od dnia wydania opinii w sprawie uzgodnienia usytuowania projektowanych sieci uzbrojenia terenu. Uzgodnienie traci ważność w przypadku, o którym mowa w § 13 rozporządzenia Ministra Rozwoju Regionalnego i Budownictwa z dnia 2 kwietnia 2001 r. w sprawie geodezyjnej ewidencji sieci uzbrojenia terenu oraz zespołów uzgadniania dokumentacji projektowej (Dz. U. Nr 38, poz. 455).

(sygn. opinii)

Drawsko Pom. 02. KWI. 2013

STAROSTA
mgr inż. Dominik Dołżycki
GEODETA POWIATOWY