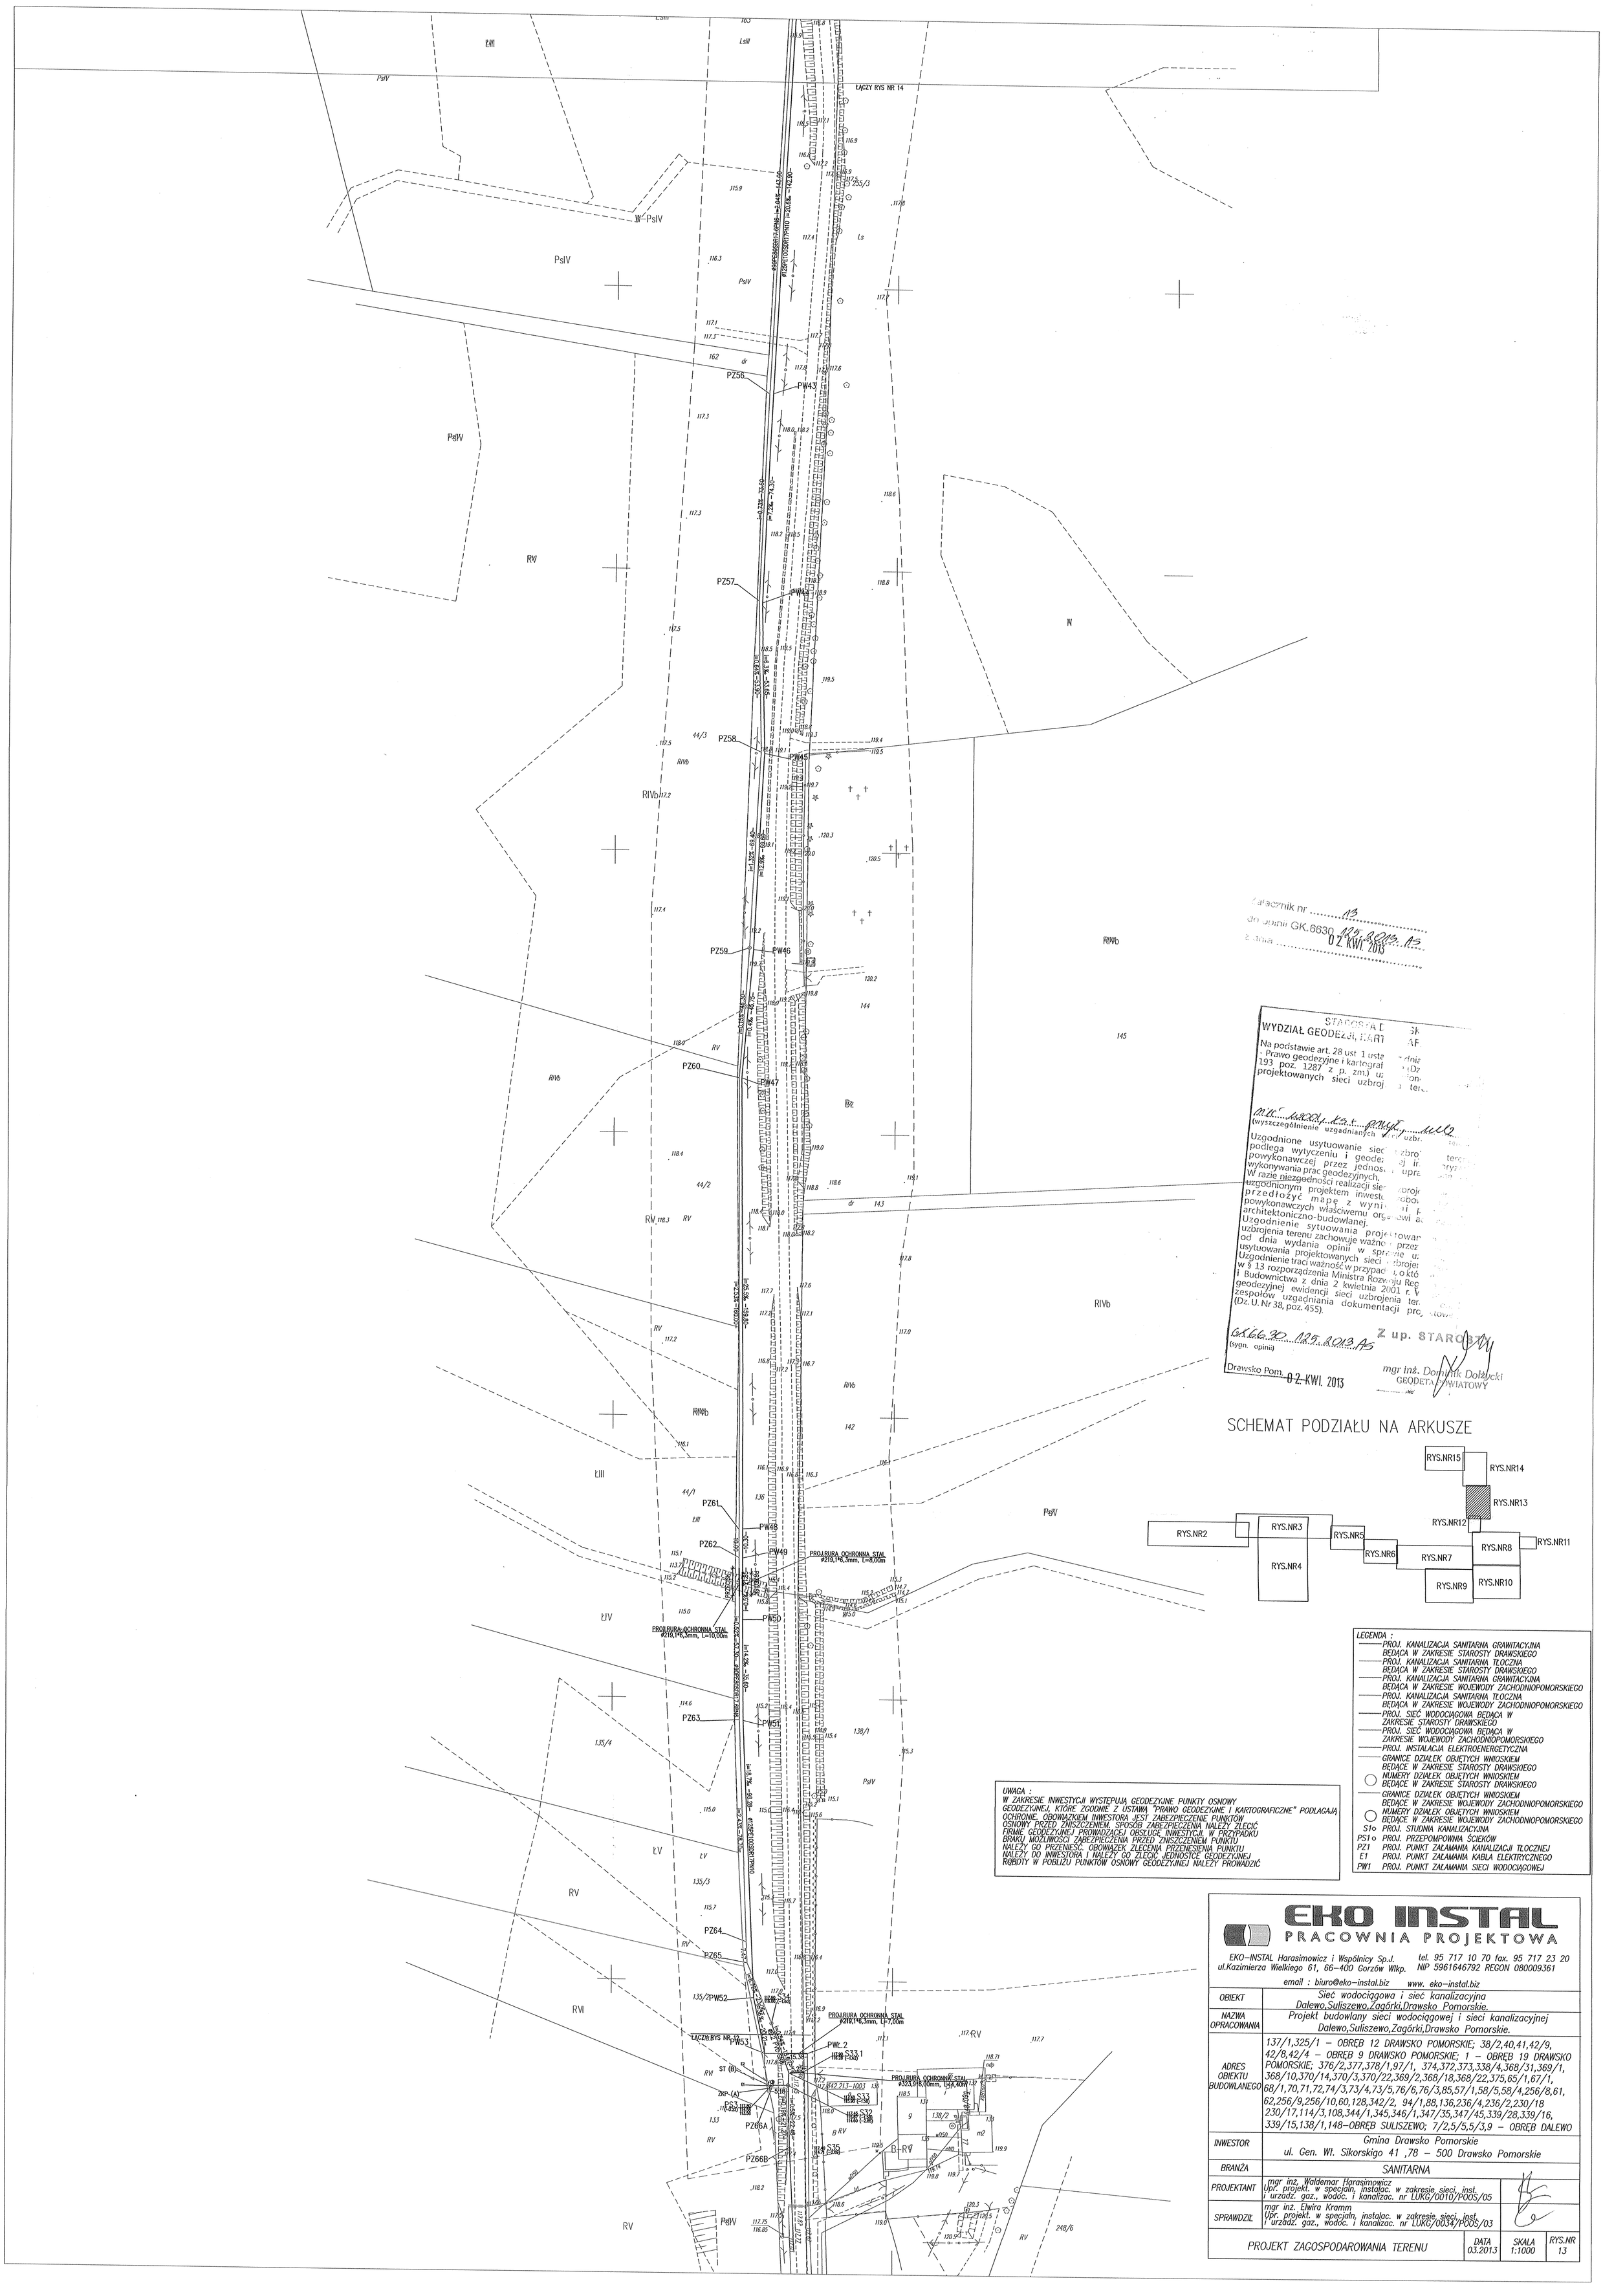
ŁĄCZY RYS NR 14
PZ56
PW43
PZ57
PW44
PZ58
PW45
PZ59
PW46
PZ60
PW47
PZ61
PW48
PZ62
PW49
PROJ.RURA OCHRONNA STAL ø219,1*6,3mm, L=8,00m
PW50
PROJ.RURA OCHRONNA STAL ø219,1*6,3mm, L=10,00m
PZ63
PW51
PZ64
PZ65
PW52
PROJ.RURA OCHRONNA STAL ø219,1*6,3mm, L=7,00m
ŁĄCZY RYS NR 13
PW53
PW..2
PROJ.RURA OCHRONNA STAL ø323,9*8,00mm, L=4,40m
PZ66A
PZ66B
Załącznik nr 13
do pozwolenia GK.6630.125.2013.AS
z dnia 02 KWI. 2013
STAROSTA DRAWSKI
WYDZIAŁ GEODEZJI, KARTOGRAFII I GEOKARTOGRAFII
Na podstawie art. 28 ust 1 ustawy z dnia ... - Prawo geodezyjne i kartograficzne (Dz. U. z 2010 r. Nr 193 poz. 1287 z p. zm.) uzgadnia się projektowanych sieci uzbrojenia terenu
(wyszczególnienie uzgadnianych sieci uzbr.)
Uzgodnione usytuowanie sieci uzbrojenia terenu podlega wytyczeniu i geodezyjnej inwentaryzacji powykonawczej przez jednostkę uprawnioną do wykonywania prac geodezyjnych.
W razie niezgodności realizacji sieci uzbrojenia z uzgodnionym projektem inwestor zobowiązany jest przedłożyć mapę z wynikami inwentaryzacji powykonawczych właściwemu organowi administracji architektoniczno-budowlanej.
Uzgodnienie sytuowania projektowanej sieci uzbrojenia terenu zachowuje ważność przez okres 2 lat od dnia wydania opinii w sprawie usytuowania projektowanych sieci uzbrojenia terenu.
Uzgodnienie traci ważność w przypadkach, o których mowa w § 13 rozporządzenia Ministra Rozwoju Regionalnego i Budownictwa z dnia 2 kwietnia 2001 r. w sprawie zespołów uzgadniania dokumentacji projektowej (Dz. U. Nr 38, poz. 455).
GK.6630.125.2013.AS
(sygn. opinii)
Drawsko Pom. 02 KWI. 2013
Z up. STAROSTY
mgr inż. Dominik Dołżycki
GEODETA POWIATOWY
SCHEMAT PODZIAŁU NA ARKUSZE
RYS.NR15
RYS.NR14
RYS.NR13
RYS.NR12
RYS.NR2
RYS.NR3
RYS.NR4
RYS.NR5
RYS.NR6
RYS.NR7
RYS.NR8
RYS.NR11
RYS.NR9
RYS.NR10
LEGENDA :
PROJ. KANALIZACJA SANITARNA GRAWITACYJNA BĘDĄCA W ZAKRESIE STAROSTY DRAWSKIEGO
PROJ. KANALIZACJA SANITARNA TŁOCZNA BĘDĄCA W ZAKRESIE STAROSTY DRAWSKIEGO
PROJ. KANALIZACJA SANITARNA GRAWITACYJNA BĘDĄCA W ZAKRESIE WOJEWODY ZACHODNIOPOMORSKIEGO
PROJ. KANALIZACJA SANITARNA TŁOCZNA BĘDĄCA W ZAKRESIE WOJEWODY ZACHODNIOPOMORSKIEGO
PROJ. SIEĆ WODOCIĄGOWA BĘDĄCA W ZAKRESIE STAROSTY DRAWSKIEGO
PROJ. SIEĆ WODOCIĄGOWA BĘDĄCA W ZAKRESIE WOJEWODY ZACHODNIOPOMORSKIEGO
PROJ. INSTALACJA ELEKTROENERGETYCZNA
GRANICE DZIAŁEK OBJĘTYCH WNIOSKIEM BĘDĄCE W ZAKRESIE STAROSTY DRAWSKIEGO
NUMERY DZIAŁEK OBJĘTYCH WNIOSKIEM BĘDĄCE W ZAKRESIE STAROSTY DRAWSKIEGO
GRANICE DZIAŁEK OBJĘTYCH WNIOSKIEM BĘDĄCE W ZAKRESIE WOJEWODY ZACHODNIOPOMORSKIEGO
NUMERY DZIAŁEK OBJĘTYCH WNIOSKIEM BĘDĄCE W ZAKRESIE WOJEWODY ZACHODNIOPOMORSKIEGO
S1o PROJ. STUDNIA KANALIZACYJNA
PS1o PROJ. PRZEPOMPOWNIA ŚCIEKÓW
PZ1 PROJ. PUNKT ZAŁAMANIA KANALIZACJI TŁOCZNEJ
E1 PROJ. PUNKT ZAŁAMANIA KABLA ELEKTRYCZNEGO
PW1 PROJ. PUNKT ZAŁAMANIA SIECI WODOCIĄGOWEJ
UWAGA :
W ZAKRESIE INWESTYCJI WYSTĘPUJĄ GEODEZYJNE PUNKTY OSNOWY GEODEZYJNEJ, KTÓRE ZGODNIE Z USTAWĄ "PRAWO GEODEZYJNE I KARTOGRAFICZNE" PODLEGAJĄ OCHRONIE. OBOWIĄZKIEM INWESTORA JEST ZABEZPIECZENIE PUNKTÓW OSNOWY PRZED ZNISZCZENIEM, SPOSÓB ZABEZPIECZENIA NALEŻY ZLECIĆ FIRMIE GEODEZYJNEJ PROWADZĄCEJ OBSŁUGĘ INWESTYCJI. W PRZYPADKU BRAKU MOŻLIWOŚCI ZABEZPIECZENIA PRZED ZNISZCZENIEM PUNKTU NALEŻY GO PRZENIEŚĆ. OBOWIĄZEK ZLECENIA PRZENESIENIA PUNKTU NALEŻY DO INWESTORA I NALEŻY GO ZLECIĆ JEDNOSTCE GEODEZYJNEJ. ROBOTY W POBLIŻU PUNKTÓW OSNOWY GEODEZYJNEJ NALEŻY PROWADZIĆ
EKO INSTAL
PRACOWNIA PROJEKTOWA
EKO-INSTAL Harasimowicz i Wspólnicy Sp.J.
ul.Kazimierza Wielkiego 61, 66-400 Gorzów Wlkp.
tel. 95 717 10 70 fax. 95 717 23 20
NIP 5961646792 REGON 080009361
email : biuro@eko-instal.biz www. eko-instal.biz
OBIEKT: Sieć wodociągowa i sieć kanalizacyjna Dalewo,Suliszewo,Zagórki,Drawsko Pomorskie.
NAZWA OPRACOWANIA: Projekt budowlany sieci wodociągowej i sieci kanalizacyjnej Dalewo,Suliszewo,Zagórki,Drawsko Pomorskie.
ADRES OBIEKTU BUDOWLANEGO: 137/1,325/1 – OBRĘB 12 DRAWSKO POMORSKIE; 38/2,40,41,42/9, 42/8,42/4 – OBRĘB 9 DRAWSKO POMORSKIE; 1 – OBRĘB 19 DRAWSKO POMORSKIE; 376/2,377,378/1,97/1, 374,372,373,338/4,368/31,369/1, 368/10,370/14,370/3,370/22,369/2,368/18,368/22,375,65/1,67/1, 68/1,70,71,72,74/3,73/4,73/5,76/6,76/3,85,57/1,58/5,58/4,256/8,61, 62,256/9,256/10,60,128,342/2, 94/1,88,136,236/4,236/2,230/18 230/17,114/3,108,344/1,345,346/1,347/35,347/45,339/28,339/16, 339/15,138/1,148–OBRĘB SULISZEWO; 7/2,5/5,5/3,9 – OBRĘB DALEWO
INWESTOR: Gmina Drawsko Pomorskie ul. Gen. Wł. Sikorskigo 41 ,78 – 500 Drawsko Pomorskie
BRANŻA: SANITARNA
PROJEKTANT: mgr inż. Waldemar Harasimowicz Upr. projekt. w specjaln. instalac. w zakresie sieci, inst. i urządz. gaz., wodoc. i kanalizac. nr ŁUKG/0010/POOS/05
SPRAWDZIŁ: mgr inż. Elwira Kramm Upr. projekt. w specjaln. instalac. w zakresie sieci, inst. i urządz. gaz., wodoc. i kanalizac. nr ŁUKG/0034/POOS/03
PROJEKT ZAGOSPODAROWANIA TERENU
DATA 03.2013
SKALA 1:1000
RYS.NR 13