KARTA REJESTRACYJNA
mapy dla celów projektowych

OBIEKT: trasa Dalewo - Suliszewo
Obr. Dalewo, Suliszewo
gm: Czaplinek
powiat: drawski
woj. zachodniopomorskie

SKALA : 1:1000
Układ współrzędnych: „2000"
Poziom odniesienia wysokości: Kronsztadt

Kierownik roboty: Dariusz Kęsy
upr. nr 18488 zakres I;

Mapę do celów projektowych sporządzono metodą cyfrową przy wykorzystaniu:
1. mapy zasadniczej w skali 1:1000
   arkusze: **5.202.28.01.2, 5.202.28.02.1 – 2, - 3, - 4, 5.202.28.07.2 – 4**

Na mapie do celów projektowych wykazano następujące uzgodnione przez ZUDP projekty sieci uzbrojenia terenu:
199/06ks

Informacje dodatkowe:
1. — — — zakres pomiaru
2. Redakcja znaków zgodna z instrukcją techniczną K-1 (Podstawowa Mapa Kraju z 1998 r.)
3. Mapa nadaje się do celów projektowych w zakresie pomiaru
4. Stopień kartometryczności mapy do celów projektowych jest zgodny z przepisami instrukcji technicznej K-1 (Podstawowa Mapa Kraju z 1998 r.)
5. Wszystkie trwałe obiekty budowlane podlegają wytyczeniu przez jednostkę wykonawstwa geodezyjnego
6. Nie wyklucza się istnienia w terenie również uzbrojenia, o którym brak było informacji branżowych i nie zostało odnalezione w czasie inwentaryzacji geodezyjnej

Uzbrojenie opracowano na podstawie :
1. danych branżowych – z literą B
2. pośredniego ustalenia przebiegu aparaturą elektromagnetyczną - z literą A
3. bezpośrednich pomiarów powykonawczych – bez litery

W związku z tym w częściach 1 i 2 nie gwarantuje się kompletności, a dokładność położenia uzbrojenia na mapie może być niższa od dokładności kartometrycznej mapy

Aktualność wtórnika na dzień: 18.06.2012 r.

Przedsiębiorstwo Geodezyjno-Kartograficzne
Dariusz Kęsy
Ul. Wojska Polskiego 70A/5
78-460 Barwice
NIP 673-143-10-77

320302 5 | 2 9 2 2 - 20.06.2012 4

Wykonano w ramach roboty geodezyjnej:
KERG nr: 025-128/2012

W zakresie opracowania znajdują się punkty osnowy geodezyjnej podlegające ochronie na podst. art. 15, art. 48 ust 1 pkt 3 ustawy Prawo geodezyjne i kartograficzne nr: 1001, 1002, 1013.

Granice i nr działek ewidencyjnych: wg danych WGKiK Starostwa Powiatowego w Drawsku Pom. z dnia 18.06.2012 r.

Na mapie do celów projektowych nie ustalono obciążeń służebnościami gruntowymi ujawnionymi w księgach wieczystych

Rejestracja:
STAROSTA DRAWSKI
WYDZIAŁ GEODEZJI, KARTOGRAFII I KATASTRU
W obszarze oznaczonym linią przerywaną dokonano aktualizacji treści mapy zasadniczej. Dokumenty z pomiaru udostępniłem przyjęto do zasobu powiatowego w dniu 04 LIP. 2012 i zewid. pod nr 395/2012
Niniejsza mapa może służyć do celów projektowych. Projektowane obiekty budowlane wymagające pozwolenia na budowę podlegają wytyczeniu. Inwentaryzacji powykonawczej dokonają jednostki uprawnione do wykonywania prac geodezyjnych.
04 LIP. 2012
Drawsko Pom.
Z up. STAROSTY
mgr inż. Dominik Dołżycki
GEODETA POWIATOWY

STAROSTA DRAWSKI
WYDZIAŁ GEODEZJI, KARTOGRAFII I KATASTRU
Reprodukowanie, rozpowszechnianie i rozporządzanie niniejszego dokumentu wymaga zezwolenia,o którym mowa w art. 18 ustawy z dnia 17 maja 1989 r. - Prawo geodezyjne i kartograficzne (Dz.U. z 2010r. Nr 193, poz. 1287 z zm.)
04 LIP. 2012
Drawsko Pom.
Z up. STAROSTY
mgr inż. Dominik Dołżycki
GEODETA POWIATOWY

Kierownik jednostki wykonawstwa geodezyjnego

Załącznik nr ..... 19 .....
do opinii GK.6630 129.2012.BS
z dnia 02 KWI. 2013

STAROSTA DRAWSKI
WYDZIAŁ GEODEZJI, KARTOGRAFII I KATASTRU
Na podstawie art. 28 ust. 1 ustawy z dnia 17 maja 1989 r. - Prawo geodezyjne i kartograficzne (Dz. U. z 2010 r. Nr 193, poz. 1287 z p. zm.) uzgodniono usytuowanie projektowanych sieci uzbrojenia terenu.
nr K-1 4630/2012 z dnia 11.06.2012 r.
(wytyczenie/inwentaryzacja sieci uzbrojenia terenu)
Uzgodnione usytuowanie sieci uzbrojenia terenu podlega wytyczeniu i geodezyjnej inwentaryzacji powykonawczej przez jednostki uprawnione do wykonywania prac geodezyjnych.
W razie niezgodności realizacji sieci uzbrojenia terenu z uzgodnionym projektem inwestor zobowiązany jest przedłożyć mapę z wynikami pomiarów powykonawczych właściwemu organowi administracji architektoniczno-budowlanej.
Uzgodnienie sytuowania projektowanych sieci uzbrojenia terenu zachowuje ważność przez okres 2 lat od dnia wydania opinii w sprawie uzgodnienia usytuowania projektowanych sieci uzbrojenia terenu.
Uzgodnienie traci ważność w przypadku, o którym mowa w § 13 rozporządzenia Ministra Rozwoju Regionalnego i Budownictwa z dnia 2 listopada 2011 r. (Dz. U. z 2011 r. Nr 232, poz. 1377) w sprawie ewidencji geodezyjnej i kartograficznej oraz zasobu geodezyjnego i kartograficznego oraz zespołów uzgadniania dokumentacji projektowej (Dz. U. Nr 38, poz. 455).
nr K-1 4630/2012 z dnia 11.06.2012 r.
(wytyczenie/inwentaryzacja sieci uzbrojenia terenu)
(wypełnia organ opiniujący)
Z up. STAROSTY
Drawsko Pom. 02 KWI. 2013
mgr inż. Dominik Dołżycki
GEODETA POWIATOWY

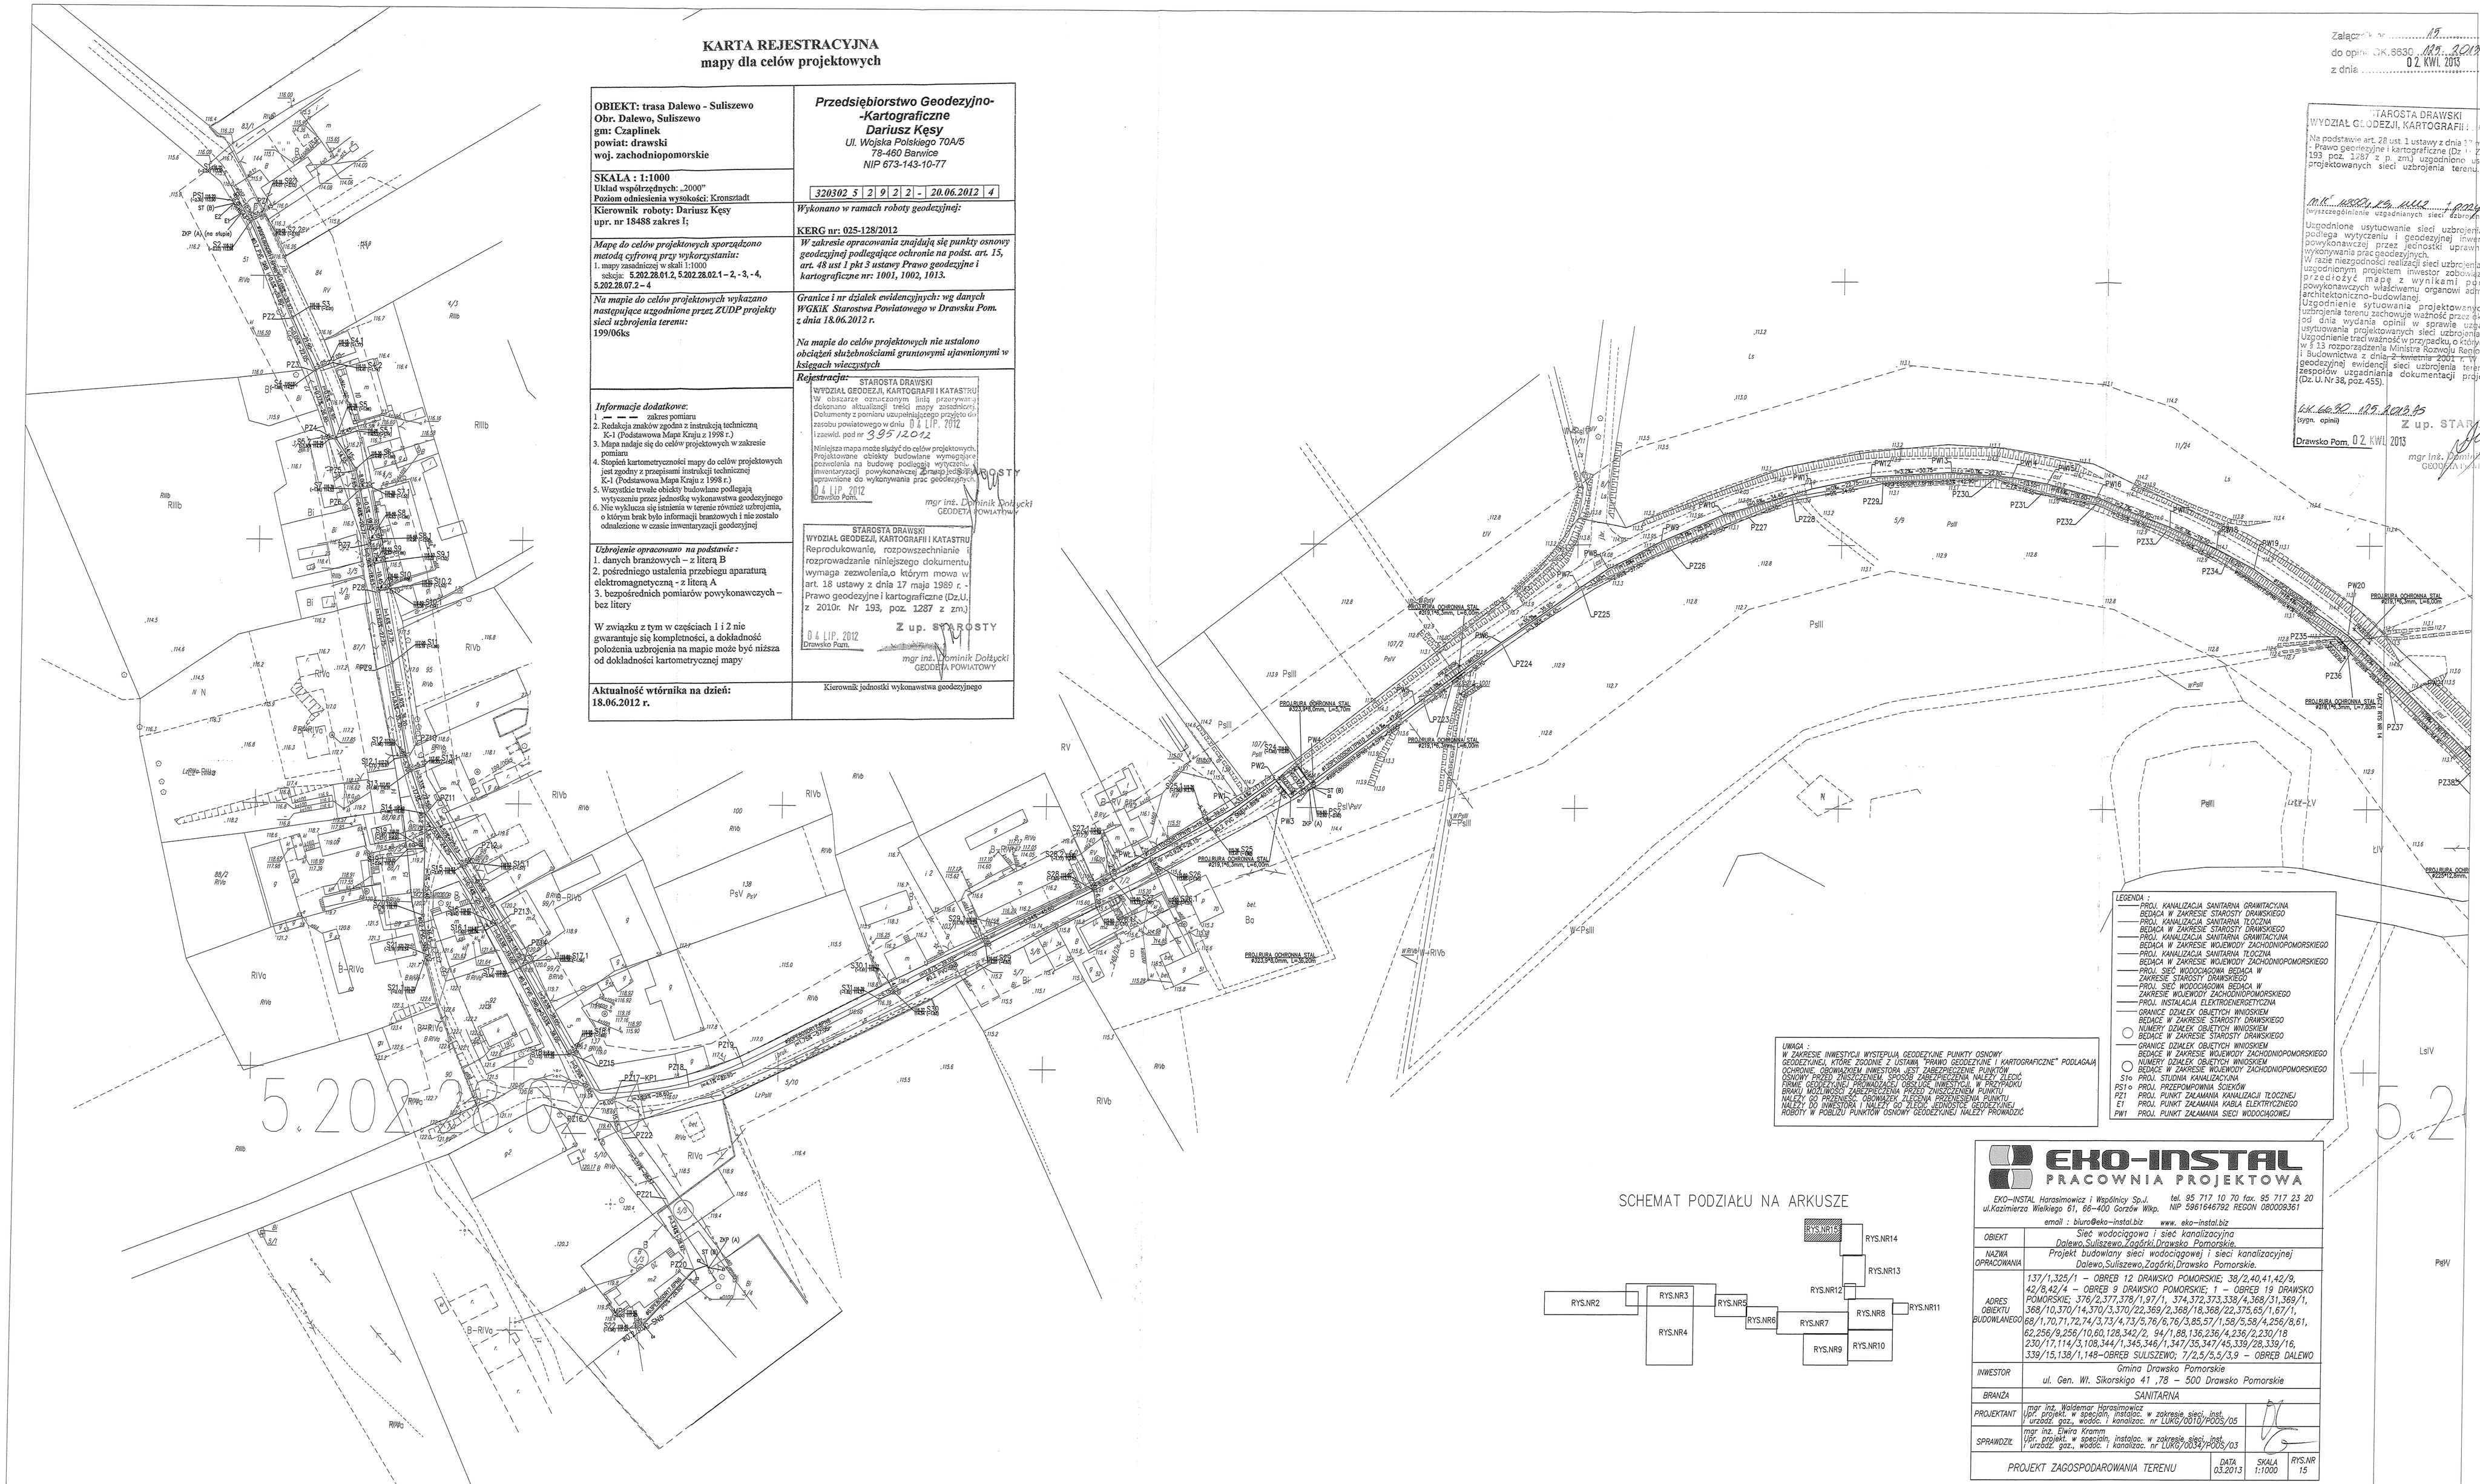

UWAGA :
W ZAKRESIE INWESTYCJI WYSTĘPUJĄ GEODEZYJNE PUNKTY OSNOWY GEODEZYJNEJ, KTÓRE ZGODNIE Z USTAWĄ "PRAWO GEODEZYJNE I KARTOGRAFICZNE" PODLEGAJĄ OCHRONIE. OBOWIĄZKIEM INWESTORA JEST ZABEZPIECZENIE PUNKTÓW OSNOWY PRZED ZNISZCZENIEM. SPOSÓB ZABEZPIECZENIA NALEŻY ZLECIĆ FIRMIE GEODEZYJNEJ PROWADZĄCEJ OBSŁUGĘ INWESTYCJI. W PRZYPADKU BRAKU MOŻLIWOŚCI ZABEZPIECZENIA PRZED ZNISZCZENIEM PUNKTU NALEŻY GO PRZENIEŚĆ. OBOWIĄZEK TŁECZNIA PRZENIESIENIA PUNKTU NALEŻY DO INWESTORA I NALEŻY GO ZLECIĆ JEDNOSTCE GEODEZYJNEJ. ROBOTY W POBLIŻU PUNKTÓW OSNOWY GEODEZYJNEJ NALEŻY PROWADZIĆ

LEGENDA :
- PROJ. KANALIZACJA SANITARNA GRAWITACYJNA BEDĄCA W ZAKRESIE STAROSTY DRAWSKIEGO
- PROJ. KANALIZACJA SANITARNA TŁOCZNA BEDĄCA W ZAKRESIE STAROSTY DRAWSKIEGO
- PROJ. KANALIZACJA SANITARNA GRAWITACYJNA BEDĄCA W ZAKRESIE WOJEWÓDZTWA ZACHODNIOPOMORSKIEGO
- PROJ. KANALIZACJA SANITARNA TŁOCZNA BEDĄCA W ZAKRESIE WOJEWÓDZTWA ZACHODNIOPOMORSKIEGO
- PROJ. SIEĆ WODOCIĄGOWA BEDĄCA W ZAKRESIE STAROSTY DRAWSKIEGO
- PROJ. SIEĆ WODOCIĄGOWA BEDĄCA W ZAKRESIE WOJEWÓDZTWA ZACHODNIOPOMORSKIEGO
- PROJ. INSTALACJA ELEKTROENERGETYCZNA
- GRANICE DZIAŁEK OBJĘTYCH WNIOSKIEM BEDĄCE W ZAKRESIE STAROSTY DRAWSKIEGO
- NUMERY DZIAŁEK OBJĘTYCH WNIOSKIEM BEDĄCE W ZAKRESIE STAROSTY DRAWSKIEGO
- GRANICE DZIAŁEK OBJĘTYCH WNIOSKIEM BEDĄCE W ZAKRESIE WOJEWÓDZTWA ZACHODNIOPOMORSKIEGO
- NUMERY DZIAŁEK OBJĘTYCH WNIOSKIEM BEDĄCE W ZAKRESIE WOJEWÓDZTWA ZACHODNIOPOMORSKIEGO
- Sto PROJ. STUDNIA KANALIZACYJNA
- PS1o PROJ. PRZEPOMPOWNIA ŚCIEKÓW
- PZ1 PROJ. PUNKT ZAŁAMANIA KANALIZACJI TŁOCZNEJ
- E1 PROJ. PUNKT ZAŁAMANIA KABLA ELEKTRYCZNEGO
- PW1 PROJ. PUNKT ZAŁAMANIA SIECI WODOCIĄGOWEJ

SCHEMAT PODZIAŁU NA ARKUSZE

EKO-INSTAL
PRACOWNIA PROJEKTOWA
EKO-INSTAL Horosimowicz i Wpólnicy Sp.J. tel. 95 717 10 70 fax. 95 717 23 20
ul.Kazimierza Wielkiego 61, 66-400 Gorzów Wlkp. NIP 5961646792 REGON 080008361
email : biuro@eko-instal.biz www. eko-instal.biz

OBIEKT	Sieć wodociągowa i sieć kanalizacyjna Dalewo,Suliszewo,Zagórki,Drawsko Pomorskie.
NAZWA OPRACOWANIA	Projekt budowlany sieci wodociągowej i sieci kanalizacyjnej Dalewo,Suliszewo,Zagórki,Drawsko Pomorskie.
ADRES OBIEKTU BUDOWLANEGO	137/1,325/1 – OBREB 12 DRAWSKO POMORSKIE; 38/2,40,41,42/9, 42/8,42/4 – OBREB 9 DRAWSKO POMORSKIE; 1 – OBREB 19 DRAWSKO POMORSKIE; 376/2,377,378/1,97/1, 374,372,373,338/4,368/31,369/1, 368/10,370/14,370/3,370/22,369/2,368/18,368/22,375,65/1,67/1, 68/1,70,71,72,74/3,73/4,73/5,76/6,76/3,85,57/1,59/5,58/4,256/8,61, 62,256/9,256/10,60,128,342/2, 94/1,88,136,236/4,236/2,230/18 230/17,114/3,108,344/1,345,346/1,347/35,347/45,339/28,339/16, 339/15,138/1,148–OBREB SULISZEWO; 7/2,5/5,5/3,9 – OBREB DALEWO
INWESTOR	Gmina Drawsko Pomorskie ul. Gen. Wł. Sikorskiego 41 ,78 – 500 Drawsko Pomorskie
BRANŻA	SANITARNA
PROJEKTANT	mgr inż. Waldemar Horosimowicz Upr. projekt. w specjaln. instalac. w zakresie sieci, inst. i urządz. gaz., wodoc. i kanalizac. nr LUKi/0010/POOS/05
SPRAWDZIŁ	mgr inż. Elwira Kramm Upr. projekt. w specjaln. instalac. w zakresie sieci, inst. i urządz. gaz., wodoc. i kanalizac. nr LUKi/0034/POOS/03
PROJEKT ZAGOSPODAROWANIA TERENU	DATA 03.2013 / SKALA 1:1000 / RYS.NR 15