

ZARZĄD DRÓG POWIATOWYCH
78-500 Drawsko Pomorskie
ul. Zwolniewicza 22a, tel. (0-94) 36 332 8
NIP 253-00-38-017
Regon 330963622

22 PAZ. 2012

WPŁYNĘŁO

EKO-INSTAL S.J.
ul. Zwolniewicza 22a, tel. (0-94) 36 332 8

Drawsko Pom. dnia 15.10.2012 r.

ZDP - 5461.46.12

DECYZJA

Na podstawie art. 39 ust. 3 i 3a ustawy z dnia 21 marca 1985 r. o drogach publicznych (Dz. U. 2007 r. Nr 19, poz. 115 ze zm.), a także upoważnienia Dyrektora Zarządu Dróg Powiatowych w Drawsku Pom. Uchwałą Nr: 221 z dnia 09 listopada 2004 r. Zarządu Powiatu Drawskiego do załatwiania spraw należących do kompetencji zarządcy drogi, w tym do wydawania decyzji administracyjnych i postanowień w sprawach określonych w przepisach ustawy o drogach publicznych i w przepisach wykonawczych do tej ustawy oraz art. 104 ustawy z dnia 14 czerwca 1960 r. Kodeks postępowania administracyjnego (Dz. U. z 2000 r., Nr 98, poz. 1071 ze zm.) po rozpatrzeniu wniosku złożonego w dniu 28.09.2012 r. przez:

Pracownia Projektowa
EKO-INSTAL Sp. J.

ul. Kazimierza Wielkiego 61,
66-400 Gorzów Wlkp.

ZEZWALA SIĘ WNIOSKODAWCY

1. Na zlokalizowanie w pasie drogowym urządzeń infrastruktury technicznej niezwiązanych z potrzebami zarządzania drogami lub potrzebami ruchu drogowego – lokalizacja sieci wodociągowej i sieci kanalizacyjnej w pasie drogi:
 - nr drogi 1959Z Dalewo-Suliszewo, działka drogowa nr 136, 114/3 - obr. Suliszewo oraz działka nr 7/2 - obr. Dalewo, gm. Drawsko Pom.
 - nr drogi 1989Z Suliszewo-Gudowo, działka drogowa nr 88 - obr. Suliszewo, gm. Drawsko Pom.
 - nr drogi 1988Z droga krajowa 20 - Zagórki, działka drogowa nr 369/1, 373 - obr. Suliszewo, gm. Drawsko Pom.
2. Zobowiązuje się wnioskodawcę przed przystąpieniem do prowadzenia robót do uzyskania zezwolenia zarządcy drogi na prowadzenie robót w pasie drogowym na podstawie art. 40 ust. 1 i 2 pkt 1 cyt. ustawy oraz zezwolenia zarządcy drogi na umieszczenie w/w przyłącza w pasie drogowym na podstawie art. 40 ust. 1 i 2 pkt 2 cyt. ustawy.

2. Ustala się następujące warunki umieszczenia inwestycji:

- 1) przejście poprzeczne pod jezdnią należy wykonać metodą przecisku w rurze osłonowej na całej szerokości pasa drogowego bez naruszania konstrukcji nawierzchni; należy odtworzyć naruszoną konstrukcję bruku; naruszony pas jezdni asfaltowej należy odtworzyć na całej szerokości
- 2) naruszony pas drogowy należy przywrócić do stanu poprzedniego na koszt inwestora:

• **pobocza oraz skarpy** - w miejscach prowadzonych prac po warstwowym zagęszczeniu wyregulować do wymaganych spadków, uporządkować teren, przywrócić zielen

• **roboty prowadzone w chodniku** - wykopy zasypać gruntem; grunt zasypowy w wykopie należy zagęszczać warstwowo zgodnie z normą PN-B-06050 z 1999 r. "Roboty ziemne". Uzupełnioną podsypkę piaskową zagęścić, **przełożyć nawierzchnię** chodnika na całej jego szerokości w obrębie wykonywanych robót (stare, popękane płytki chodnikowe wymienić na nowe), uszkadzony krawężnik wymienić na nowy.

3) należy wykonać w/w inwestycję zgodnie z wymogami określonymi w Rozporządzeniu Ministra Transportu i Gospodarki Morskiej z dnia 2 marca 1999r. w sprawie warunków technicznych, jakim powinny odpowiadać drogi publiczne i ich usytuowanie (Dz. U. Nr 43, poz. 430),

4) w przypadku kolizji w/w sieci z elementami pasa drogowego podczas przebudowy pasa drogowego inwestor na własny koszt dokona przełożenia lub zabezpieczenia uzgadnianej sieci,

5) przejęcie placu budowy przez ZDP Drawsko Pom. następuje w formie protokołu zdawczo-odbiorczego,

6) realizacja i koszt budowy lub modernizacji urządzeń, nawierzchni w pasie drogowym związanych z wykonaniem zadania ponosi inwestor,

7) roboty mogą być prowadzone po uprzednim oznakowaniu i zabezpieczeniu robót zgodnie z obowiązującą "Instrukcją oznakowania robót prowadzonych w pasie drogowym",

8) należy zachować wszelkie parametry zawarte w projekcie, umieszczenie kabla na głębokości min. 1,0 m

9) inwestor ponosi koszt budowy lub modernizacji urządzeń, nawierzchni w pasie drogowym, związanych z likwidacją kolizji projektowanych urządzeń ze stanem istniejącym.

UZASADNIENIE

Zgodnie z art. 39 ust. 1 pkt 1 ustawy o drogach publicznych z dnia 21 marca 1985 r. (Dz. U. z 2007 r. Nr 19, poz. 115 z późn. zm.) zabronione jest lokalizowanie obiektów budowlanych, umieszczania urządzeń, przedmiotów i materiałów niezwiązanych z potrzebami zarządzania drogami lub potrzebami ruchu drogowego. Wyjątek stanowi zapis ust. 3 cyt. przepisu, zgodnie z którym w szczególności uzasadnionych przypadkach umieszczanie w pasie drogowym obiektów budowlanych lub urządzeń niezwiązanych z potrzebami zarządzania drogami lub potrzebami ruchu może nastąpić wyłącznie za zezwoleniem właściwego zarządcy drogi, wydawanym w drodze decyzji administracyjnej.

Z przywołanych przepisów wynika jednoznacznie, iż ustanodawca w celu ochrony pasa drogowego przeznaczanego do prowadzenia ruchu lub postoju pojazdów oraz ruchu pieszych wprowadził zakaz umieszczania w nim w/w urządzeń oraz obiektów. Warunkiem odstępstwa od tego zakazu jest wystąpienie w konkretnej sprawie szczególnie uzasadnionego przypadku. Udzielenie zatem rzeczonego zezwolenia powinno mieć charakter wyjątkowy.

W uznaniu organu I instancji w niniejszej sprawie w dniu wydania przedmiotowej decyzji zachodzą przesłanki określone w art. 39 ust. 3 ustawy uzasadniające wyrażenie

zgodny na zlokalizowanie – lokalizacja sieci wodociągowej i sieci kanalizacyjnej w pasie drogi:

- nr drogi 1959Z Dalewo-Suliszewo, działka drogowa nr 136, 114/3 - obr. Suliszewo oraz działka nr 7/2 - obr. Dalewo, gm. Drawsko Pom.
- nr drogi 1989Z Suliszewo-Gudowo, działka drogowa nr 88 - obr. Suliszewo, gm. Drawsko Pom.
- nr drogi 1988Z droga krajowa 20 - Zagórki, działka drogowa nr 369/1, 373 - obr. Suliszewo, gm. Drawsko Pom.

Lokalizacja nie powinna wpływać negatywnie na funkcjonowanie układu drogowego pod warunkiem zachowania przez stronę wnioskującą w/w warunków.

Decyzja jest zgodna z wolą strony. Zgodnie z warunkami decyzji strona przed przystąpieniem do fizycznego umieszczenia urządzeń niezwiązanych z potrzebami zarządzania drogami lub potrzebami ruchu drogowego niezbędne jest wystąpienie wnioskodawcy z wnioskiem o wydanie przez zarządcę drogi decyzji zezwalającej na prowadzenie robót i ustalającej za powyższe zajęcie stosownej opłaty oraz decyzji zezwalającej na umieszczenie w/w urządzeń w pasie drogowym i ustalającej za to powyższe opłaty.

Niniejsza zgoda daje prawo Wnioskodawcy do dysponowania nieruchomością dz. Nr 7/2 - obr. Dalewo oraz nr 136, 114/3, 88, 369/1, 373 - obr. Suliszewo w zakresie objętym projektem na cele budowlane.

POUCZENIE

Od niniejszej decyzji stronie służy odwołanie do Samorządowego Kolegium Odwoławczego w Koszalinie za moim pośrednictwem w terminie 14 dni od dnia jej doręczenia.

Z upoważnienia Zarządu Powiatu
Z up. ZARZĄDU POWIATU
mgr inż. Zdzisław Kot
DYREKTOR ZARZĄDU POWIATOWYCH
W DRAWSKU POMORSKIM

Do decyzji dołączona została mapa z zaznaczoną lokalizacją:

Oryginał decyzji otrzymałem i nie wnoszę zastrzeżeń
(czytelny podpis)

Oryginał decyzji przesłano pocztą dnia

Podpis

Otrzymują:
1. Adresat
2. a/a

Wykonano w 2 egz.
Egz. nr 1 - ad acta (T14/9)
Egz. nr 2 - adresat
S.A. (tel. 091/451-23-34)
Dnia 05.11.2012r.

SZEF
wz. ppłk Waldemar KRUPINSKI

W nawiązaniu do pisma z dnia 1 października 2012 roku (pismo nr 3653/12) przesłanego do Wojewódzkiego Sztabu Wojskowego w Szczecinie, dotyczącego uzgodnienia dokumentacji projektowej sieci wodociągowej i sieci kanalizacyjnej Dalewo, Suliszewo, Zagórki, Drawsko Pom. informuję, że obszar objęty projektem inwestycji nie obejmuje terenów w użytkowaniu wojska.

Dotyczy: uzgodnienia dokumentacji projektowej sieci wodociągowej i sieci kanalizacyjnej
Dalewo, Suliszewo, Zagórki, Drawsko Pom..

PRACOWNIA PROJEKTOWA
ul. Kazimierza Wielkiego 61
66-400 Gorzów Wlkp.

EKO-INSTAL

PROJEKTAL
Harasimowicz i Wspólnicy S.J.

13.11.2012

WPRYNĘTO

Szczecin, dnia 06.11.2012r.

Egz. Nr
2

WOJEWÓDZKI SZTAB WOJSKOWY
w Szczecinie
Nr 4000142
2012.11.06
70-952 Szczecin

EKO-INSTAL Sp. J.
Pracownia Projektowa
ul. Kazimierza Wielkiego 61
66-400 Gorzów Wlkp.
Drańsko Pomorskie, dn. 2012-10-04

Znak 52MMD/WSZ/2023/2012

Dot. Wskazania kolizji z istniejącymi kablami elektroenergetycznymi występującymi na trasie projektowanej:
sieci wodociągowej i sieci kanalizacyjnej w miejscowościach:

1. Dalewo
2. Suliszewo
3. Zagórki
4. Drańsko Pom.

RD Drańsko Pom. w załączeniu przesyła mapy terenu z projektowanymi sieciami wodociagowymi i sieciami kanalizacyjnymi z naniesioną siecią elektroenergetyczną kablową w sposób orientacyjny - w kolorze czerwonym linie sn. i w kolorze niebieskim linie nn. będącą w eksploatacji RD Drańsko Pom.

Jednocześnie informujemy, że:

- o zamiarze prowadzenia prac w miejscu skrzyżowania lub zbliżenia z kablami energetycznymi należy powiadomić RD Drańsko Pom. w terminie 7 dni przed rozpoczęciem robót,
- prace w miejscu skrzyżowania lub zbliżenia z istniejącymi kablami energetycznymi winny być wykonywane ręcznie z zachowaniem szczególnej ostrożności. W przypadku odkrycia kabli energetycznych należy powiadomić Rejon Dystrykcji w Drańsku Pom.
- prace w miejscu skrzyżowania lub zbliżenia z urządzeniami energetycznymi winny być wykonywane zgodnie z obowiązującymi normami PNE-05100 i PNE-05125 oraz normami branżowymi.
- informujemy, że w miejscu przewidywanych prac mogą wystąpić urządzenia energetyczne nie będące na majątku Rejonu oraz mogą wystąpić różnice pomiędzy stanem zaistniałym po odkryciu kabli a inwentaryzacją geodezyjną.
- Ponadto informujemy, że w przypadkach w/w kolizji będzie zachodziła potrzeba wykonania pomiarów lokalizacyjnych tras kabli.

Dyrektor
Rejonu Dystrykcji
w Drańsku Pomorskim
Lucja Wierska
Z powołaniem:

Zarząd: Rafał Czyżewski - Prezes Zarządu, Wojciech Orzech - Wiceprezes Zarządu,
Robert Świerczyński - Wiceprezes Zarządu, Lidia Serbin-Zuba - Członek Zarządu,

Kapitał zakładowy/wpłacony: 603 301 400 zł
PKO BP SA, nr konta: 47 1020 2847 0000 1502 0047 0393

Sąd Rejonowy Gdańsk-Północ
VII Wydział Gospodarczy KRS
KRS 000033455

NIP 583-000-11-90
Regon 190275904-00050

ENERGA-OPERATOR SA
Oddział w Koszalinie
Rejon Dystrykcji
w Drańsku Pomorskim
ul. Starogrodzka 34
78-500 Drańsko Pomorskie
regon.drańsko@koszalin.energa.pl
www.energa-operator.pl

WPLYNEŁO

05. LUT. 2013

EKO-INST
Harsimowicz i Wspólnicy

WIELKOPOLSKA
SPÓŁKA GAZOWNICTWA



Wielkopolska Spółka Gazownictwa Sp. z o.o.
Oddział Zakład Gazowniczy w Koszalinie
ul. Połczyńska 55/57, 75-808 Koszalin
tel. 94 3484100, fax 94 3460460

Dział Eksploatacji Infrastruktury Gazowniczej
tel. (94) 348 41 15
fax (94) 348 41 77

EKO-INSTAL Pracownia Projektowa
Kazimierza Wielkiego 61
66-400 Gorzów Wielkopolski

W/ znak: N/znak: TE.12-5000-100633/13 z dnia 23-01-2013 z dnia 1-02-2013

Uzgodnianie tras innych urządzeń podziemnych
NR TE.12-5000-100633/13

Dotyczy: dz. nr 42/9, 42/4

Lokalizacja przedsięwzięcia:

woj. zachodniopomorskie, gm. Drawsko Pomorskie, m. Drawsko Pomorskie, - uzgodnienie skrzyżowania projektowanej sieci wodociągowej i kanalizacyjnej z istniejącymi gazociągami wysokiego ciśnienia DN 133

Przedmiot uzgodnienia: - uzgodnienie skrzyżowania projektowanej sieci wodociągowej i kanalizacyjnej z istniejącymi gazociągami wysokiego ciśnienia DN 133

Lokalizacja obiektu:

m. Drawsko Pomorskie dz. nr 42/9, 42/4

W odpowiedzi na Państwa pismo uzgadniamy skrzyżowania projektowanej sieci wodociągowej i kanalizacyjnej z istniejącymi gazociągami wysokiego ciśnienia DN 133 przedstawione na załączonej mapie w obrębie m. Drawsko Pomorskie przy zachowaniu następujących warunków:

1. Przed przystąpieniem do jakichkolwiek prac należy dokładnie określić rzeczywisty przebieg gazociągu w terenie na podstawie istniejących – zabudowanych nad osi gazociągu – stłupków znacznikowych zgodnie z BN-68/8975-01 oraz poprzez ręczne wykonanie przekopów poprzecznych do osi gazociągu lub wyznaczenie tego lokalizatorem przez uprawnionego geodetę.
Należy wyznaczyć również strefy ochrony (zwane dalej strefami ochronnymi) o szerokości minimum 15 m na stronę od osi gazociągu, w których nie wolno prowadzić jakichkolwiek prac bez zezwolenia i nadzoru przedstawiciela Wielkopolskiej Spółki Gazownictwa Sp. z o.o. w Poznaniu poza pracami mającymi charakter rolniczy.
2. Prace w obrębie strefy ochronnej należy wykonywać ręcznie, a praca sprzętu mechanicznego zezwolona jest przy zachowaniu min. 5 m licząc od najdalej wysuniętej części sprzętu od osi

gazociąg. Prace w strefie ochronnej może wykonywać tylko przedsiębiorstwo specjalistyczne. W miejscu skrzyżowania nad gazociągami w/c w odległości 0,4 m należy ułożyć taśmę ostrzegawczą w kolorze żółtym. Zaleca się, aby głębokość ułożenia taśmy ostrzegawczej względem poziomu terenu wynosiła:

- co najmniej 0,3 m na terenie zabudowanym,
- co najmniej 0,7 m poza terenem zabudowanym.

Znakowanie trasy projektowanej inwestycji powinno być zgodne z obowiązującymi normami i przepisami dla danego rodzaju uzbudowania.

Gazociąg powinien znajdować się nad rurociągami wchodzącymi w kolizję.

3. Na podstawie warunków dokonywanych pomiarów wg pkt. 1 należy tak usytuować projektowane sieci pod istniejącym gazociągami w/c, aby minimalna odległość pionowa wynosiła 0,5 m (mierząc od skrajni istniejącego gazociągu w/c do skrajni rur ochronnych projektowanych sieci). **Prace ziemne wykonać metodą wykopu otwartego.**

4. Na projektowanej sieci w miejscu skrzyżowania należy zaprojektować i wykonać rurę ochronną, której końce w rzucie poziomym powinny oddalone być o minimum 6 metrów od rzutu poziomego skrajnego gazociągu wysokiego ciśnienia. W przypadku kanalizacji tłocznej należy zamontować odcinające układy zasuw.

5. Kąt skrzyżowania projektowanych sieci z istniejącym gazociągami powinien być nie mniejszy niż 15°.

6. Wykonawca zobowiązany jest do wykonania pomiaru rezystancji izolacji gazociągu w miejscu jego odkrycia na początku i po zakończeniu prac związanych z układaniem projektowanych sieci w miejscu skrzyżowania.

7. O terminie przystąpienia do prac w zakresie objętym uzgodnieniem należy powiadomić Wielkopolską Spółkę Gazownictwa w Poznaniu, Oddział/Zakład Gazownictwa w Koszalinie, ul. Potczyńska 55/57, 75-808 Koszalin co najmniej dwa tygodnie wcześniej celem zabezpieczenia nadzoru.

Po dokonaniu wizji lokalnej zastrzegamy sobie prawo wniesienia dodatkowych warunków (poprawek) do niniejszego uzgodnienia.

8. Przed przystąpieniem do prac należy przesłać zlecenie do Naszego Oddziału / Zakładu Gazownictwa w Koszalinie, ul. Potczyńska 55/57, 75-808 Koszalin na piśmny nadzór z podaniem:

- numeru uzgodnienia,
- telefonu, nazwiska osoby odpowiedzialnej za wykonywane prace z ramienia wykonawcy,



- terminu rozpoczęcia prac.

9. Wykonawca zobowiązany jest po wykonaniu robót dostarczyć inwentaryzację powykonalawczą kolizji, która winna zawierać:

- a) mapę papierową z inwentaryzacją przebiegu sieci gazowej wykonaną zgodnie z zaleceniami instrukcji K1 i potwierdzoną oryginalną pieczęcią przez właściwy Ośrodek Dokumentacji Geodezyjnej,
- b) mapę cyfrową wygenerowaną w formacie DWG lub DXF programu Auto-Cad w układzie 2000, która powinna zawierać następujące dane:

- w miejscu kolizji należy podać: rzędną terenu, góry rury gazociągu, góry rury ostonowej,
- należy podać średnicę rury ostonowej, a na jej początku i końcu nanieść rzędną terenu i góry rury,
- miejsce kolizji opisać z podaniem nazwy gminy, obszaru i numeru działki,
- kolorystyka obiektów powinna być zgodna z obowiązującymi standardami mapy cyfrowej.

10. W przypadku nie wywiązania się z powyższych warunków WSG Sp. z o.o. zleci na koszt Wykonawcy/Inwestora wykonanie w/w badań i pomiarów oraz dokumentacji powykonalawczej.

11. Informujemy, że uzgodnienie niniejsze traci ważność po upływie dwóch lat licząc od daty wystawienia zgodnie z Ustawą z dnia 7 lipca 1994 r. Prawo Budowlane, Dz. U. 06.156.1118 z późniejszymi zmianami.


12. WSG Sp. z o.o. O/Zakład Gazowniczy w Koszalinie wyraża zgodę na lokalizację projektowanej sieci wodociągowej oraz sieci kanalizacji sanitarnej grawitacyjno tłocznej na dz. nr 42/4.

Podstawa prawna:

1. Rozporządzenie Ministra Gospodarki z dnia 30.07.2001r. w sprawie warunków technicznych, jakim powinny odpowiadać sieci gazowe (Dz. U. 01.97. poz. 1055 z 2001r.) i odpowiednio wcześniejsze rozporządzenie obowiązujące w trakcie budowy gazociągu.
2. Normy: europejskie, polskie i branżowe.

Do wiadomości:
- a/a

KIEROWNIK
Dział Eksploatacji
Infrastruktury Gazowniczej
Piotr Purkiewicz

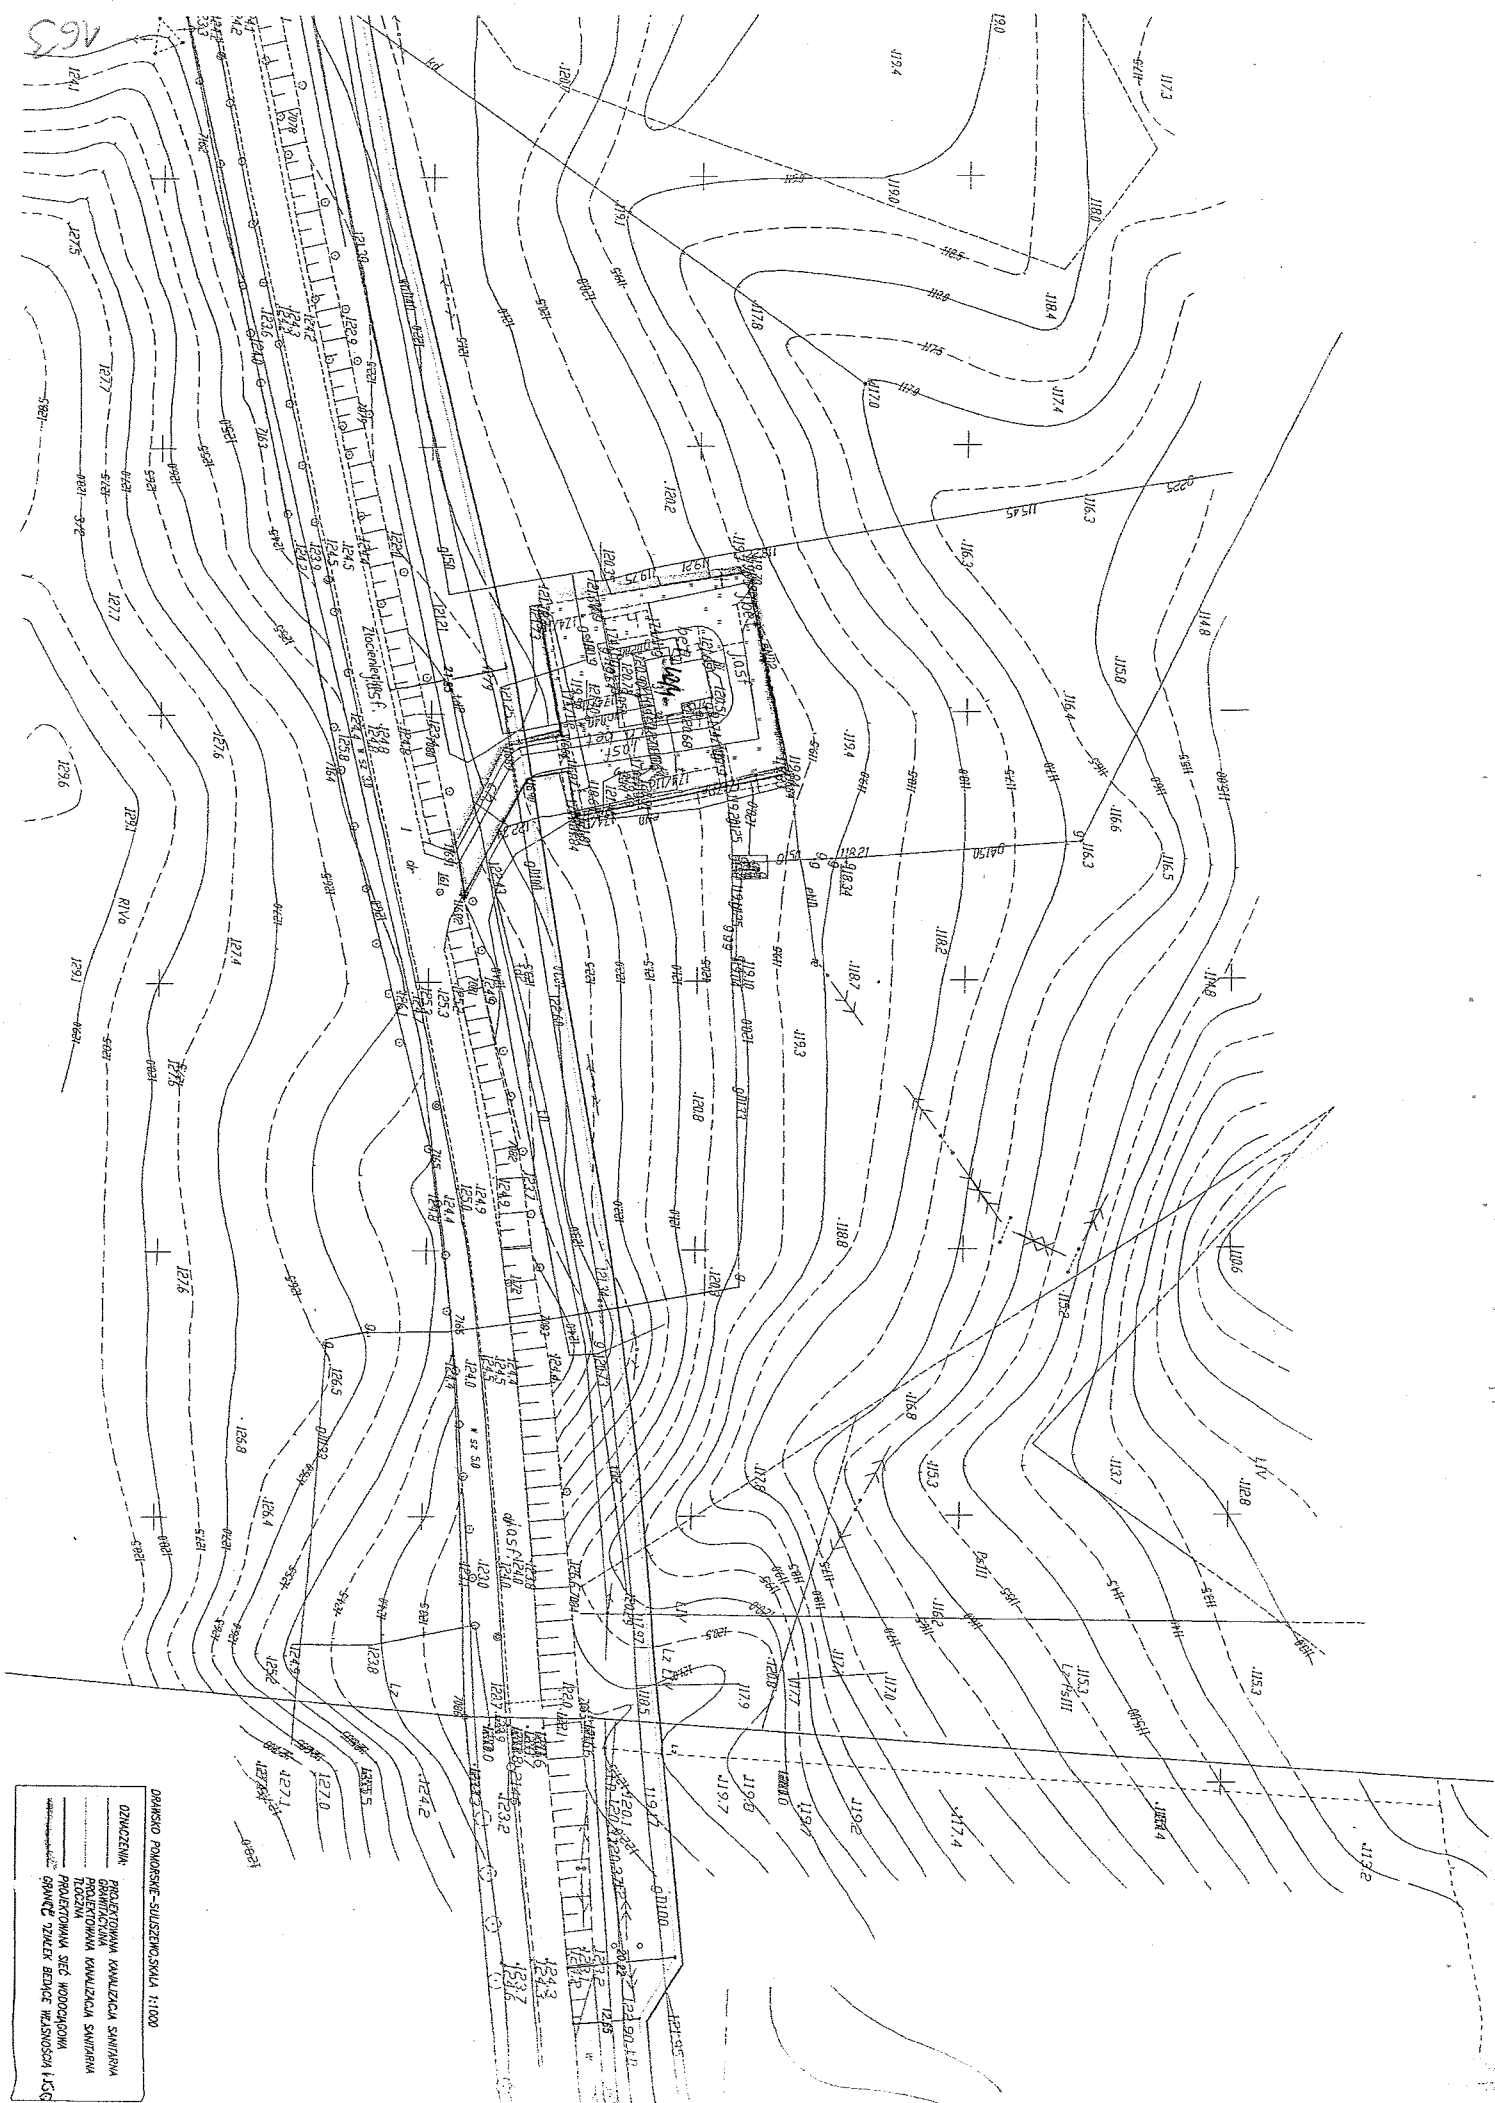

DRAWSKO POMORSKIE-SULISZEWÓ, SKALA 1:1000

DZIAŁCENIA:
PROJEKTOWANA KANALIZACJA SANITARI
I GRANTYFICACJA
PROJEKTOWANA KANALIZACJA SANITARIA
IŁOZIEMNA
PROJEKTOWANA SIĘĆ WODOCIĄGOWA

WPLYNĘŁO

15. PAZ. 2012

EKO-INSTAL
Harasimowicz i Wspólnicy S.J.

WIELKOPOLSKA
SPÓŁKA GAZOWNICTWA



Wielkopolska Spółka Gazownictwa Sp. z o.o.
Oddział Zakład Gazowniczy w Koszalinie
ul. Połczyńska 55/57, 75-808 Koszalin
tel. 94 3484100, fax 94 3460460

Dział Eksploatacji Infrastruktury Gazowniczej
tel. (94) 348 41 15
fax (94) 348 41 77

EKO-INSTAL Pracownia Projektowa
Kazimierza Wielkiego 61
66-400 Gorzów Wielkopolski

W/ znak: N/ znak: TE.12-5000-100593/12 z dnia 8-10-2012 z dnia 10-10-2012

Uzgodnienie tras innych urządzeń podziemnych
NR TE.12-5000-100593/12

Dotyczy: dz. nr 373 i 3/2

Lokalizacja przedsięwzięcia:

woj. zachodniopomorskie, gm. Drawsko Pomorskie, m. Drawsko Pomorskie, - uzgodnienie skrzyżowania projektowanej sieci wodociągowej i kanalizacyjnej z istniejącymi gazociągami wysokiego ciśnienia DN 133

Przedmiot uzgodnienia: - uzgodnienie skrzyżowania projektowanej sieci (wodociągowej i kanalizacyjnej) z istniejącymi gazociągami wysokiego ciśnienia DN 133

Lokalizacja obiektu: m. Drawsko Pomorskie dz. nr 373 i 3/2

W odpowiedzi na Państwa pismo uzgadniamy skrzyżowania projektowanej sieci wodociągowej i kanalizacyjnej z istniejącym gazociągiem wysokiego ciśnienia DN 133 **przedstawione na załączonej mapie** w obrębie m. Drawsko Pomorskie przy zachowaniu następujących warunków:

1. Przed przystąpieniem do jakichkolwiek prac należy dokładnie określić rzeczywisty przebieg gazociągu w terenie na podstawie istniejących – zabudowanych nad osią gazociągu – słupków znacznikowych zgodnie z BN-68/8975-01 oraz poprzez ręczne wykonanie przekopów poprzecznych do osi gazociągu lub wyznaczenie tego lokalizatorem przez uprawnionego geodetę.
- Należy wyznaczyć również strefy ochrony (zwane dalej strefami ochronnymi) o szerokości minimum 15 m na stronę od osi gazociągu, w których nie wolno prowadzić jakichkolwiek prac bez zezwolenia i nadzoru przedstawiciela Wielkopolskiej Spółki Gazownictwa Sp. z o.o. w Poznaniu poza pracami mającymi charakter rolniczy.

2. Prace w obrębie strefy ochronnej należy wykonywać ręcznie, a praca sprzętu mechanicznego zezwolona jest przy zachowaniu min. 5 m licząc od najdalej wysuniętej części sprzętu od osi

gazociągu. Prace w strefie ochronnej może wykonywać tylko przedsiębiorstwo specjalistyczne. W miejscu skrzyżowania nad gazociągłem w/c w odległości 0,4 m należy ułożyć taśmę ostrzegawczą w kolorze żółtym. Zaleca się, aby głębokość ułożenia taśmy ostrzegawczej względem poziomu terenu wynosiła:

- co najmniej 0,3 m na terenie zabudowanym,
- co najmniej 0,7 m poza terenem zabudowanym.

Znakowanie trasy projektowanej inwestycji powinno być zgodne z obowiązującymi normami i przepisami dla danego rodzaju uzbrojenia.

Gazociąg powinien znajdować się nad rurociągami wchodzącymi w kolizję.

3. Na podstawie warunków dokonywanych pomiarów wg pkt. 1 należy tak usytuować projektowane sieci pod istniejącym gazociągłem w/c, aby minimalna odległość pionowa wynosiła 0,5 m (mierząc od skrajni istniejącego gazociągu w/c do skrajni rur ochronnych projektowanych sieci). **Prace ziemne wykonać metodą wykopu otwartego.**

4. Na projektowanej sieci w miejscu skrzyżowania należy zaprojektować i wykonać rurę ochronną której końce w rzucie poziomym powinny oddalone być o minimum 6 metrów od rzutu poziomego skrajnego gazociągu wysokiego ciśnienia. W przypadku kanalizacji tłocznej należy zamontować odcinające układy zasuw.

5. Kąt skrzyżowania projektowanych sieci z istniejącym gazociągłem powinien być nie mniejszy niż 15°.

6. Wykonawca zobowiązany jest do wykonania pomiaru rezystancji izolacji gazociągu w miejscu jego odkrycia na początku i po zakończeniu prac związanych z układaniem projektowanych sieci w miejscu skrzyżowania.

7. O terminie przystąpienia do prac w zakresie objętym uzgodnieniem należy powiadomić Wielkopolską Spółkę Gazownictwa w Poznaniu, Oddział/Zakład Gazownictwa w Koszalinie, ul. Polczyńska 55/57, 75-808 Koszalin co najmniej dwa tygodnie wcześniej celem zabezpieczenia nadzoru. Po dokonaniu wizji lokalnej zastrzegamy sobie prawo wniesienia dodatkowych warunków (poprawek) do niniejszego uzgodnienia.

8. Przed przystąpieniem do prac należy przesłać zlecenie do Naszego Oddziału / Zakład Gazownictwa w Koszalinie, ul. Polczyńska 55/57, 75-808 Koszalin na pisemny nadzór z podaniem:

- numeru uzgodnienia,
- telefonu, nazwiska osoby odpowiedzialnej za wykonywane prac z ramienia wykonawcy,



WIELKOPOLSKA
SPÓŁKA GAZOWNICTWA

- terminu rozpoczęcia prac.

9. Wykonawca zobowiązany jest po wykonaniu robót dostarczyć inwentaryzację powykonawczą kolizji, która winna zawierać:

a) mapę papierową z inwentaryzacją przebiegu sieci gazowej wykonaną zgodnie z zaleceniami instrukcji K1 i potwierdzoną oryginalną pieczęcią przez właściwy Ośrodek Dokumentacji Geodezyjnej,

b) mapę cyfrową wygenerowaną w formacie DWG lub DXF programu

Auto-Cad w układzie 2000, która powinna zawierać następujące dane:

- w miejscu kolizji należy podać: rzędną terenu, góry rury gazociągu, góry rury ostłonowej,
- należy podać średnicę rury ostłonowej, a na jej początku i końcu nanieść rzędną terenu i góry rury,
- miejsce kolizji opisać z podaniem nazwy gminy, obszaru i numeru działki,
- kolorystyka obiektów powinna być zgodna z obowiązującymi standardami mapy cyfrowej.

10. W przypadku nie wywiązania się z powyższych warunków WSG Sp. z o.o. zleci na koszt Wykonawcy/Inwestora wykonanie w/w badań i pomiarów oraz dokumentacji powykonawczej.

11. Informujemy, że uzgodnienie niniejsze traci ważność po upływie dwóch lat licząc od daty wystawienia zgodnie z Ustawą z dnia 7 lipca 1994 r. Prawo Budowlane, Dz. U. 06.156.1118 z późniejszymi zmianami.

Podstawa prawna:

1. Rozporządzenie Ministra Gospodarki z dnia 30.07.2001r. w sprawie warunków technicznych, jakim powinny odpowiadać sieci gazowe (Dz.U.01.97. poz. 1055 z 2001r.) i odpowiednio wcześniejsze rozporządzenie obowiązujące w trakcie budowy gazociągu.

Do wiadomości:
- a/a

KIEROWNIK
Dział Eksploatacji
Infrastruktury Gazowniczej
Piotr Borkiewicz

WIELKOPOLSKA
SPÓŁKA GAZOWNICTWA



EKO-INSTAL
Inżynieria i Współinżynieria S.J.

WPEŁYNIŁO
15. PAZ. 2012

Wielkopolska Spółka Gazownictwa Sp. z o.o.
Oddział Zakład Gazowniczy w Koszalinie
ul. Polczyńska 55/57, 75-808 Koszalin
tel. 94 3484100, fax 94 3460460

Dział Eksploatacji Infrastruktury Gazowniczej
tel. (94) 348 41 15
fax (94) 348 41 77

EKO-INSTAL Harasimowicz i Wspólnicy Sp. J.
Kazimierza Wielkiego 61
66-400 Gorzów Wielkopolski

W/ znak: N/ znak: TE.12-5000-100592/12
z dnia 8-10-2012 z dnia 9-10-2012

Uzgodnianie tras innych urządzeń podziemnych
NR TE.12-5000-100592/12

Dotyczy: budowa sieci wodociągowej i sieci kanalizacyjnej

Lokalizacja przedsięwzięcia:

woj. zachodniopomorskie, gm. Drawsko Pomorskie, m. Drawsko Pomorskie, Dalewo, Suliszewo, Zagórki

Zakład Gazowniczy w Koszalinie w odpowiedzi na pismo w sprawie projektu "Sieć wodociągowa i sieć kanalizacyjna Dalewo, Suliszewo, Zagórki, Drawsko Pomorskie" informuje, że uzgadnia w/w projekt w zakresie gazociągów s/c i n/c.
Należy zachować normatywne odległości od gazu. W obrębie gazu roboty ziemne prowadzić ręcznie z zachowaniem szczególnej ostrożności.
Temat podlega uzgodnieniu ZUDP w Starostwie Powiatowym w Drawsku Pomorskim.
O terminie rozpoczęcia robót w obrębie sieci gazowej powiadomić RDG Drawsko tel. 943632243.
ul. Złocieniecka 22d, Drawsko Pomorskie.

W zakresie gazociągów w/c zostanie wydane odrębne uzgodnienie.

Do wiadomości:
- a/a

KIEROWNIK
Dział Eksploatacji
Infrastruktury Gazowniczej
Piotr Purkiewicz

Drawsko Pomorskie, dnia 31 stycznia 2013 roku.

EKO-INSTAL
Harasimowicz i Wspólnicy S.J.

11.01.2013

WPŁYNĘŁO

STAROSTA DRAWSKI
P. E. Ożeszkowej 3
78-500 Drawsko Pomorskie

OS.6341.56.2012.KJ

DECYZJA

Na podstawie:

- art. 9 ust. 2 pkt 1 lit. b, art. 122 ust. 1 pkt 3, art. 123 ust. 2, art. 127 ust. 5, art. 128 ust. 1 pkt 6, art. 131 ust. 1, 2, art. 132 ust. 1, 2 i 3, art. 140 ust. 1 ustawy z dnia 18 lipca 2001 r. Prawo wodne (tekst jednolity Dz. U. z 2012 r. poz. 145 ze zmianami),
- art. 104 ustawy z dnia 14 czerwca 1960 r. Kodeks Postępowania administracyjnego (t.j. Dz. U. z 2000 r. Nr 98 poz. 1071 ze zmianami)
- po rozpatrzeniu wniosku firmy EKO – INSTAL Pracownia Projektowa Harasimowicz i Wspólnicy Sp. J. z siedzibą 66-400 Gorzów Wielkopolski, ul. Kazimierza Wielkiego 61, działającej z upoważnienia Burmistrza Drawska Pomorskiego

o r z e k a m

1. Udzielić Inwestorowi: Gminie Drawsko Pomorskie z siedzibą: ul. Gen. Wł. Sikorskiego 41, 78-500 Drawsko Pomorskie - pozwolenie wodnoprawne na: wykonanie przejścia projektowaną siecią kanalizacji sanitarną grawitacyjną – tłoczną oraz wodociągowej pod ciekanami wodnymi:
Przebieg pod dnem rzeki Łączna, km 3+720.
Lokalizacja: działka nr 117/1 obręb Mielenka Drawskie, gmina Drawsko Pomorskie oraz działki sąsiadujące: 106, 105, 87, 103/1 położone w obrębie Mielenka Drawskie, gmina Drawsko Pomorskie.

Parametry:

Kanalizacja Sanitarna Tłoczna
średnica i materiał sieci kanalizacyjnej – Ø90 PE80SDR17, PN6
średnica i materiał rury ochronnej – Ø225x12,8 mm PEHD
rzędna dna rzeki w miejscu przewrotu – 96,30 m n.p.t.
długość przewrotu w planie 26,00 m
Współrzędne geograficzne przejścia
PZ113 - 49 57 21,5051; 5928967,5785
PZ114 - 49 57 21,0879; 20 58 47,2863

Kanalizacja Sanitarna Grawitacyjna

średnica i materiał sieci kanalizacyjnej – Ø0,2 PVC SN8
średnica i materiał rury ochronnej – Ø323,9x8,0 mm Stal
rzędna dna rzeki w miejscu przecisku – 96,30 m n.p.t.
długość przecisku w planie 20,00 m
Współrzędne geograficzne przejścia

S30 - 49 57 21,5110; 20 58 48,2529
S31 - 49 57 21,0761; 20 58 47,3206

Przebieg pod dnem rzeki Drawa, km 137+100.

Lokalizacja: działka nr 148 obręb Suliszewo, gmina Drawsko Pomorskie oraz działki nr 5/9, 7/2 obręb Dalewo, gmina Drawsko Pomorskie.
Parametry:

Kanalizacja Sanitarna Tłoczna

średnica i materiał sieci kanalizacyjnej – Ø90 PE80SDR17, PN6
średnica i materiał rury ochronnej – Ø225x12,8 mm PEHD
rzędna dna rzeki w miejscu przewrotu – 110,79 m n.p.t.
długość przewrotu w planie 126,00 m

Współrzędne geograficzne przejścia:
PZ38 – 50 0 11,9034; 21 3 53,2632
PZ39 – 50 0 14,8902; 21 3 48,9406
Sieć Wodociągowa

- średnica i materiał sieci kanalizacyjnych – Ø125PE100SDR17PN10
- średnica i materiał rury ochronnej – Ø225x12,8 mm PEHD
- rzędna dna rzeki w miejscu przewiertu – 110,79 m n.p.t.
- długość przewiertu w planie 132,50 m

Współrzędne geograficzne przejścia:

PW22 – 50 0 11,7929; 21 3 53,6301
PW23 – 50 0 14,9009; 21 3 49,0635

Przejście projektowanym kolektorem grawitacyjnym, tłoczonym i siecią wodociągową pod rzekami Łączna i Drowa wykonane będzie metodą przewiertu sterowanego w rurze ochronnej.

2. Zobowiązuję inwestora do:

- wykonania robót zgodnie z opracowanym operatem wodnoprawnym,
- wykonania robót bez naruszenia koryta rzeki,
- uporządkowania terenu po wykonaniu inwestycji poprzez doprowadzenie do stanu pierwotnego
- poinformowania Regionalnego Zarządu Gospodarki Wodnej w Poznaniu o terminie rozpoczęcia robót 14 dni przed rozpoczęciem prac oraz przekazanie dokumentacji powykonawczej,
- poniesienia odpowiedzialności materialnej w stosunku do osób trzecich w wypadku wyrządzenia szkód tym osobom w wyniku normalnego lub niezgodnego z wydanym pozwoleniem wodnoprawnym sposobem przekroczenia cieku wodnego.

3. Niniejsze pozwolenie wodnoprawne nie rodzi praw do nieruchomości i urządzeń wodnych koniecznych do jego realizacji oraz nie narusza prawa własności i uprawnień osób trzecich przysługujących wobec tych nieruchomości i urządzeń.

Uzasadnienie

EKO – INSTAL Pracownia Projektowa Harasimowicz i Wspólnicy Sp. J. z siedzibą: 66-400 Gorzów Wielkopolski, ul. Kazimierza Wielkiego 61, działająca z upoważnienia Burmistrza Drowa Pomorskiego wystąpiła z wnioskiem w sprawie udzielenia pozwolenia wodnoprawnego na wykonanie przejścia projektowanej sieci kanalizacji sanitarnej grawitacyjno – tłocznej oraz wodociągową pod ciekami wodnymi: rzeka Brzeźnicka Węgorza km 20+157, rzeka Łączna km 3+720, rzeka Drowa km 137+100 metodą przewiertu sterowanego. Następnie do Starosty Drowskiego wpłynęło pismo, w którym EKO – INSTAL Pracownia Projektowa Harasimowicz i Wspólnicy Sp. J. wnosi o wyłączenie z postępowania przejście pod rzeką Brzeźnicka Węgorza km 20+157 pozostawiając pozostałą część wniosku bez zmian.


Do wniosku dołączono operat wodnoprawny, Decyzję nr 25/2012 o Ustaleniu Lokalizacji Inwestycji Cielu Publicznego, wydaną dnia 21 listopada 2012 r. przez Burmistrza Drowa Pomorskiego oraz Decyzję o Środowiskowych Uwarunkowaniach nr 15/2012, z dnia 21 września 2012 roku wydaną przez Regionalnego Dyrektora Ochrony Środowiska w Szczecinie.


Zgodnie z obowiązującymi przepisami Prawa wodnego oraz art. 61 ustawy z dnia 14 czerwca 1960 r. Kodeks postępowania administracyjnego - do publicznej wiadomości podany został wniosek Inwestora odnośnie w/w inwestycji. Pełnomocnik Prezesa Krajowego Zarządu Gospodarki Wodnej w Poznaniu pismem nr P/KZGW/NZP-ZZ-5330/DrD/6/12/mz z dnia 19.12.2012 r. nie wniósł uwag do lokalizacji i rozwiązań technicznych projektowanego przejścia sieci kanalizacji sanitarnej grawitacyjno – tłocznej oraz wodociągową pod rzeką Drowa w km 137+100, oraz wnosi o zobowiązanie uprawnionego do poinformowania Regionalnego Zarządu Gospodarki Wodnej w Poznaniu o terminie rozpoczęcia robót 14 dni przed rozpoczęciem prac oraz przekazanie dokumentacji powykonawczej.

Zachodniopomorski Zarząd Melioracji i Urządzeń Wodnych w Szczecinie, Terenowy Oddział w Drawsku Pomorskim pismem nr EDR-5012/42/2012/WM z dnia 21.12.2012 r. wniósł o poprawienie operatu oraz o uzupełnienie operatu o profil podłużny koryta rzeki. W dniu 25.01.2013 r. dokonano w operacie korekt wyszczególnionych w/w piśmie.

Mając na uwadze powyższe należało orzec jak w sentencji decyzji.

Od niniejszej decyzji służy Stronom prawo wniesienia odwołania do Regionalnego Zarządu Gospodarki Wodnej w Poznaniu, za pośrednictwem Starosty Drawskiego, w terminie czterech dni od daty jej otrzymania.

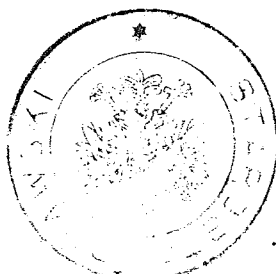

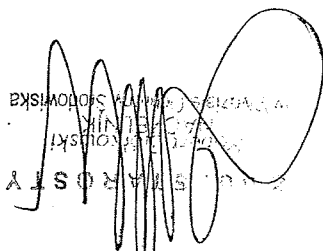
Starosta Drawski

Otrzymują:

1. EKO INSTAL Harasimowicz i Wspólnicy Sp.J.
 2. Zachodniopomorski Zarząd Melioracji i Urządzeń Wodnych w Szczecinie
 3. Terenowy Oddział w Drawsku Pomorskim
 4. Zarząd Dróg Powiatowych w Drawsku Pomorskim
 5. ANR w Szczecinie
 6. Wałkowiak Jolanta
 7. Wałkowiak Zbigniew
 8. Klebko Henryk
 9. Salamowicz Stanisław
 10. Retajczyk Danuta
 11. Retajczyk Zdzisław
 12. Mularczyk Ewa
 13. RZGW w Poznaniu
 14. aa
- Do wiadomości:
1. Urząd Marszałkowski Województwa Zachodniopomorskiego w Szczecinie
 2. Gmina Drawsko Pomorskie

KJ/KJ/2013/01/31



WPLYNEŁO
19 PAZ. 2012

Regionalny Zarząd Gospodarki Wodnej w Poznaniu

Zarząd Zlewni Środkowej i Dolnej Warty
z siedzibą w Poznaniu

NZP-ZZ-5330/DtD/3/12

Poznań, dnia 16 października 2012r.

EKO - INSTAL

Harasimowicz i Wspólnicy Sp. j.
ul. Kazimierza Wielkiego 61
66-400 Gorzów Wlkp.

dotyczy: pisma z dnia 05.10.2012r. w sprawie wykonania dokumentacji projektowej pt. „Sieć wodociągowa i sieć kanalizacyjna Dalewo, Suliszewo, Zagórki, Drawsko Pomorskie.”

W nawiązaniu do pisma j.w. Regionalny Zarząd Gospodarki Wodnej w Poznaniu – Zarząd Zlewni Środkowej i Dolnej Warty z siedzibą w Poznaniu informuje, iż:

1) Nie wnosi uwag do rozwiązań technicznych przewidzianych pod rzeką Drawą w ok. km 137+100.

2) Zgodnie z art. 122 ust 1 pkt 3 w nawiązaniu do art. 9 ust. 2 pkt 1 ppkt b ustawy Prawo wodne (Dz.U. z 2012 poz. 145) prowadzenie przez wody powierzchniowe rurociągów wymaga uzyskania pozwolenia wodnoprawnego.

3) Działka nr 148 obręb Suliszewo znajduje się w trwałym zarządzie RZGW w Poznaniu. Inwestor lub pełnomocnik winien zwrócić się do Wydziału Gospodarki Nieruchomościami RZGW w Poznaniu z wnioskiem o wydanie zgody na dysponowanie nieruchomością dla przedmiotowej działki dotychczas niezbędną dokumentację:

- pełnomocnictwo upoważniające do działania w imieniu wnioskodawcy,
- wypis z właściwego rejestru - w przypadku podmiotów prowadzących działalność gospodarczą - KRS.

Powyższa zgoda nie będzie upoważniała do wejścia w teren. Następnie, po uzyskaniu pozwolenia wodnoprawnego i przedłożeniu brakującej dokumentacji (pozwolenia wodnoprawnego, kserokopii dowodu osobistego) zostanie zawarta na czas prowadzenia prac umowa użytkowania gruntów pokrywanych wodami płynącymi. Kolejny etap to dostarczenie geodezyjnej inwentaryzacji powykonawczej inwestycji, na podstawie której zweryfikowana zostanie powierzchnia nieruchomości, jaka ujęta będzie w docelowej umowie użytkowania.

4) Jednocześnie informujemy, iż z tytułu ewentualnych strat wynikłych z oddziaływania wód rzeki Drawy, w tym także wód powodziowych, inwestorowi nie będzie przysługiwać żadne roszczenie do właściciela rzeki.

Otrzymują:

1. RZGW-OU (221p/12)
2. NW Drezdenko
3. NZP-a/a

Sprawę prowadzi:

mgr inż. Joanna Małecka, tel. (61) 8 270 606

p.o. KIEROWNIKA DZIAŁU
Utrzymywania Wód i Urządzeń Wodnych
oraz Gospodarowania Majątkiem Skarbu Państwa
mgr inż. Magdalena Zimuda

ul. Czarna Rola 4, 61-625 POZNAŃ, tel 0-61 8270-600, fax 0-61 8270-601, e-mail:
inspektorat.poznan@rzgw.poznan.pl
NIP 778-11-73-212, REGON 000079243



ZACHODNIOPOMORSKI ZARZĄD MELIORACJI I URZĄDZEŃ WODNYCH W SZCZECINIE
Al. Papieża Jana Pawła II nr 42; 70 - 415 Szczecin
tel. 91/44-05-100; fax. 91/44-05-101; e-mail: sekretariat@zzmiuw.pl www: www.zzmiuw.pl
REGON: 001036336; NIP: 851-10-73-464

Drawsko Pomorskie, dn. 15.02.2013 r.

EDR-5012/34-1/2012/2013/WM

WPLYNĘŁO

21 LUT. 2013

EKO-INSTAL
Harasimowicz i Wspólnicy S.J.

Dot: Uzgodnienia projektu budowlanego sieci wodociągowej i sieci kanalizacyjnej Dalewo, Suliszewo, Zagórki, Drawsko Pomorskie?

W odpowiedzi na pismo z dnia 04.02.2013 roku EKO INSTAL Pracownia Projektowa

ul. Kazimierza Wielkiego 81 w sprawie uzgodnienia projektu budowlanego sieci wodociągowej i sieci kanalizacyjnej Dalewo, Suliszewo, Zagórki, Drawsko Pomorskiego realizowanego na zlecenie Gminy Drawsko Pomorskie. Przejsia pod ciekanami wodnymi, przepustami i rurociągami drenażowymi. Zachodniopomorski Zarząd Melioracji i Urządzeń Wodnych w Szczecinie Terenowy Oddział w Drawsku Pomorskim na podstawie przedłożonych dokumentów oraz posiadanych materiałów ewidencyjnych informuje:

Projekt sieci wodociągowej i sieci kanalizacyjnej przedstawiony na załącznikach graficznych tj. rys. 1 - 12 a dotyczący miejsc kolizji z urządzeniami melioracji szczegółowej tj. rowami, rurociągami drenażowymi oraz z przepustami przedstawiono zgodnie z warunkami zawartymi w piśmie nr. EDR-5012/34/2012/WM z dnia 15 października 2013 roku wydanymi przez tut. Terenowy Oddział w Drawsku Pomorskim tj.:


- zachowano głębokość minimum 1,00 m poniżej rzędnej dna rowu w miejscu kolizji.
- zachowano odległość pionową minimum 0,50 m od istniejącego przewodu przepustu oraz rurociągu drenażowego.

Nadmieniamy, że Zachodniopomorski Zarząd Melioracji i Urządzeń Wodnych w Szczecinie jest jednostką samorządową Województwa Zachodniopomorskiego powołaną statutowo do realizacji zadań przewidzianych w ustawie Prawo wodne dla marszałka województwa.

Otrzymują:

1. Adresat
2. ZZMIUW Koszalin
3. a/a

KIEROWNIK
Terenowego Oddziału
Drawsko Pomorskie
(Signature)
Jan Wolski

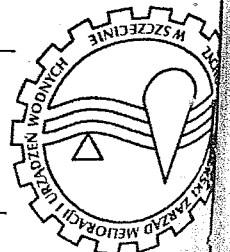

ZACHODNIOPOMORSKI ZARZĄD MELIORACJI I URZĄDZEŃ WODNYCH W SZCZECINIE
Al. Papieża Jana Pawła II nr 42; 70 - 415 Szczecin
tel. 91/44-05-100; fax. 91/44-05-101; e-mail: sekretariat@zzmiuw.pl www: www.zzmiuw.pl
REGON: 001036336; NIP: 851-10-73-464

EDR-5012/34/2012/WM

W PŁYNĘŁO

2.2. PAZ. 2012

HABITUS S.J. - WSPÓLNOTA

EKO-INSTAL
Pracownia Projektowa
ul. Kazimiera Wielkiego 81
66-400 Gorzów Wielkopolski

Dot: Wydania warunków przejścia pod ciekanami wodnymi dla zadania inwestycyjnego „Budowa sieci wodociągowej i sieci kanalizacyjnej Dalewo, Suliszewo, Zagórki, Drawsko Pomorskie”.

W odpowiedzi na pismo EKO INSTAL Pracownia Projektowa ul. Kazimierza Wielkiego 81 w sprawie wydania warunków przejścia projektowaną kanalizacją sanitarną grawitacyjno-tłoczną oraz siecią wodociągową pod ciekanami wodnymi dla zadania inwestycyjnego „Budowa sieci wodociągowej i sieci kanalizacyjnej Dalewo, Suliszewo, Zagórki, Drawsko Pomorskie”.

Zachodniopomorski Zarząd Melioracji i Urządzeń Wodnych w Szczecinie Terenowy Oddział w Drawsku Pomorskim na podstawie przedłożonych dokumentów oraz posiadanych materiałów ewidencyjnych informuje:

Przejście przez rzeki Brzeźnica Węgorza w miejscowości Oleszno oraz rzeka Łączna w miejscowości Mielenka Drawskie:

1. Przejście nr 5 - trasa projektowana kanalizacją sanitarną oraz siecią wodociągową w miejscowości Oleszno koliduje z rzeką Brzeźnica Węgorza w km 20+157 stanowiącą śródlądową wodę płynącą /działka nr 2 / obręb Oleszno gm. Drawsko Pomorskie oraz przejście nr 6 - trasa projektowana kanalizacją sanitarną oraz siecią wodociągową w miejscowości Mielenka Drawskie, gm. Łączna w km 3+720 stanowiącą śródlądową wodę płynącą dz. nr 105 obręb Mielenka Drawskie, gm. Drawsko Pomorskie. - działki rzek stanowią własność Skarbu Państwa w trybie zarządzie

2. Projektowane przejście kanalizacji sanitarnej oraz sieci wodociągowej pod rzeką Brzeźnica Węgorza w km 20+157 w miejscowości Oleszno na głębokości 2,04 m pod dnem rzeki i w nurze osłonomowej o długości 75,00 m oraz pod rzeką Łączna w km 3+720 w miejscowości Mielenka Drawskie na głębokości 1,87 m pod dnem rzeki i w nurze osłonomowej o długości 21,00 m - spełniają wymagania terenu Oddziału w Drawsku Pomorskim.

3. Przejście przez rzekę Brzeźnica Węgorza oraz rzekę Łączną stanowiące śródlądowe wody płynące zgodnie z art. 122 ust. 1 pkt. 3 oraz art. 9 ust. 2 pkt. 1 i lit. b/ ustawy z dnia 18 lipca 2001 roku - Prawo wodne / tekst jednolity Dz. U. Z 2012 r. poz. 145/ wymagane jest uzyskanie pozwolenia

4. Miejsca przekraczania projektowaną kanalizacją sanitarną oraz siecią wodociągową rzek Brzeźnica Węgorza oraz rzekę Łączną, roboty prowadzić w taki sposób aby zapewniały swobodny przepływ wód bez naruszenia istniejących skarp i dna.

5. Na wykonanie robót należy uzyskać prawo dysponowania gruntem na cele budowlane po uzyskaniu pozwolenia wodnoprawnego.

6. Rozpoczęcie i zakończenie robót zgłosić do ZZMiUW w Szczecinie Terenowy Oddział w Drawsku Pomorskim.

Przejścia pod urządzeniami melioracji szczegółowych:

1. Projektowane przejście nr 1 - kanalizacji sanitarnej pod rowem R - B działka nr 128 w miejscowości Suliszewo na głębokości 1,70 m pod dnem rowu, rura ochronna o długości 83,50 oraz przejście nr 3 pod rowem R - A9 działka nr 65/1 w miejscowości Suliszewo na głębokości 1,65 m pod dnem rowu w nurze osłonomowej o długości 55,50 m - spełniają wymagania terenu Oddziału w Drawsku Pomorskim.

2. Projektowane przejście nr 4 - droga powiatowa działka nr 88 obręb Suliszewo

173

3. Projektowane przejście nr 2 – droga gminna, działka nr 339/16 i 339/15 obręb Suliszewo - kanalizacji sanitarnej pod przepustem nr 158 P o średnicy 1,00 m na rowie R – B przyjęto w projekcie przejścia bieżna średnica przepustu 0,60 m na głębokości 0,64 m pod przewodem przepustu. Przejścia pod urządzeniami melioracji szczegółowych nie uwzględnione w wniosku o wydanie warunków przejścia pod ciekanymi wodnymi dla zadania inwestycyjnego „Budowa sieci wodociągowej i sieci kanalizacyjnej Dalewo, Suliszewo, Zagórki, Drawsko Pomorskie”

1. Rysunek 3 – Suliszewo – przejście kanalizacją sanitarną oraz siecią wodociągową w drodze powiatowej dz. nr 136 obręb Suliszewo przez przepust nr 75 P o średnicy 0,60 m na rowie R – B1/9.
2. Rysunek 4 – Suliszewo – przejście kanalizacją sanitarną oraz siecią wodociągową w drodze powiatowej dz. nr 136 obręb Suliszewo – przejście kanalizacją sanitarną w drodze powiatowej dz. nr 136 obręb Suliszewo rowu R – B7/1.
3. Rysunek 7 – Suliszewo – przejście kanalizacją sanitarną w drodze powiatowej dz. nr 88 obręb Suliszewo przepustu nr 117 P o średnicy d – 0,60 na rowie R – B6.
4. Rysunek 9 – Suliszewo – przejście kanalizacją sanitarną oraz siecią wodociągową rurociągu drenarskiego o średnicy d – 10,0 cm w działce nr 374 obręb Suliszewo.
5. Rysunek 10 – Suliszewo – Zagórki - przejście kanalizacją sanitarną w drodze gminnej dz. nr 370/22 obręb Suliszewo rurociągu drenarskiego o średnicy d – 15,0 cm.
6. Rysunek 3 – Dalewo – przejście kanalizacją sanitarną oraz siecią wodociągową w drodze powiatowej dz. nr 7/2 obręb Dalewo przez przepust nr 46 P o średnicy 1,00 m na rowie R – E1.
- Rysunek 3 – Dalewo – przejście kanalizacją sanitarną oraz siecią wodociągową w drodze powiatowej dz. nr 7/2 obręb Dalewo przez przepust nr 50 P o średnicy 1,00 m na rowie R – E.

Wnosi się o uwzględnienie powyższych uwag:

Projektowaną kanalizacją sanitarną grawitacyjno-łoczną oraz siecią wodociągową w miejscu kolizji z urządzeniami melioracji szczegółowej tj. rowami, rurociągami drenarskim oraz z przepustem należy przeprowadzić w rurze osłonowej na głębokości 1,00 m poniżej rzędnej dna rowu w miejscu kolizji, rura osłonowa wyprowadzona 2,00 m poza krawędź rowu oraz należy zachować odległość pionową minimum 0,50 m od istniejącego przewodu przepustu oraz rurociągu drenarskiego. W miejscu przekraczania rowu należy roboty prowadzić w taki sposób aby urządzenie melioracji szczegółowej spełniało dotychczasowe funkcje.

Miejsce przekroczenia oznakować słupkami w sposób trwały.

Projekt techniczny uzgodnić z Zarządem Melioracji i Urządzeń Wodnych w Szczecinie Terenowy Oddział w Drawsku Pomorskim.

Rozpoczęcie i zakończenie robót zgłosić do ZZM i UW w Szczecinie Terenowy Oddział w Drawsku Pomorskim

Nadmieniamy, że Zachodniopomorski Zarząd Melioracji i Urządzeń Wodnych w Szczecinie jest jednostką samorządową Województwa Zachodniopomorskiego powołaną statutowo do realizacji zadań przewidzianych w ustawie Prawo wodne dla marszałka województwa.

Utrzymują:

1. Adresat

2. ZZMI UW Koszalin

3. a/a

KIEROWNIK
Terenowego Oddziału
Drawsko Pomorskie
[Signature]

Spółka z o.o.








I. DOSTAWA WODY.

1. Wykonać sieć wodociągową od istniejącej sieci dn 110 PCV w ul. Złocienieckiej.
2. Włączenie w istniejącą sieć za pomocą trójnika kornierowego Combi z układem zasuw.
3. Projektowaną sieć połączyć z istniejącą siecią w miejscowości Suliszewo i Dalewo poprzez montaż trójników Combi z układem zasuw.
4. W węźle połączeniowym zasilającym m. Suliszewo i Dalewo zamontować studnie wodomierzowe PE, o średnicy min. 1000 mm szczelne, z przepływomierzem elektromagnetycznym i przesyłem danych GPS, oraz zasilaniem baterijnym np. MAG 8000 + CELLO.
5. Przed studniami wodomierzowymi zamontować zasuwę odcinającą.
6. Sieć wykonać z rur PE ø 110 dwunastwowych w kolorze niebieskim.
7. Na sieci zamontować hydranty p.poz. nadziemne ø80, zabezpieczone w przypadku zlamania, z podwojnym zamknięciem, w wykonaniu ze stali nierdzewnej, typu 2B, oraz zespoły napowietrzająco-odpowietrzające montowane w gruncie, z zestawem płuczającym.
8. Przewody wodociągowe układać na głębokości min. 1,3m na podsypce piaskowej i przykryć taśmą ostriegawczą w kolorze niebieskim z wkładką metalową.
9. Stosować wyłącznie armaturę Hawle, VAG, AVK, Jafar lub inną o równorzędnej jakości.
10. Przystąpienie do robót zgłosić u dostawcy wody.
11. Po wykonaniu wodociągu przeprowadzić próbę szczelności w obecności przedstawiciela dostawcy wody.
12. Lokalizację armatury oznakować za pomocą tabliczek na słupkach betonowych.
13. Do odbioru dostarczyć pozytywny wynik badania wody.

II. ODPROWADZENIE ŚCIEKÓW.

1. Wykonać sieć kanalizacyjną grawitacyjną oraz ciśnieniową z tłoczniami ścieków.
2. Istniejące pompownie ścieków w m. Suliszewo wymienić na tłocznie.
3. W tłoczniach zamontować min. 2 szt. pomp pracujących rotacyjnie.
4. Teren tłoczni ogrodzić i wykonać nawierzchnię z kostki Polbruk.
5. Na terenie tłoczni zamontować słup oświetleniowy oraz studnię z przepływomierzem elektromagnetycznym.
6. Tłocznie montować w prefabrykowanych komorach z betonu B45 z izolacją przeciwwilgociową.
7. Komory wyposażać w wentylację mechaniczną i oświetlenie w wykonaniu przeciwwybuchowym.




8. W tłoczniach zamontować układy redukujące uderzenia hydrauliczne.
9. Tłocznie włączyć w funkcjonujący w ZWIK system monitoringu.
10. Na kanalizacji zamontować studnie połączeniowe z kręgów 1200 bet klasy B45, na przylączach stosować studzienki 425 PCV.
11. Na studniach zamontować włazy żeliwne, zatrzaskowe z wypełnieniem betonowym.
12. Włazy montować do studni za pomocą zaprawy cementowej oraz 4 szt. śrub rozporowych ø 20.
13. Kanalizację grawitacyjną wykonać z rur PVC klasy S z rdzeniem litym (nie spienionym), o średnicach wynikających z obliczeń.
14. Kanalizację tłoczną wykonać z rur ciśnieniowych PVC lub PE w kolorze czarnym.
15. Na studni rozprężnej zamontować filtr przeciwdorowy.
16. Rurociągi układać na głębokości min. 1,0 m, ze spadkiem w kierunku przepływu ścieków.
17. Na sieci ciśnieniowej zamontować zespoły napowietrzająco-odpowietrzające montowane w gruncie z zestawem pływającym.
18. Lokalizację armatury oznakować za pomocą tabliczek na słupkach betonowych.
19. Do odbioru dostarczyć mapę powykonawczą w wersji papierowej i cyfrowej, wydruk profili wykonanej sieci oraz materiał filmowy z monitoringu sieci kamerą TV.

ZABRANIA SIĘ KIEROWANIA DO KANALIZACJI WÓD DESZCZOWYCH LUB GRUNTOWYCH !!!

III. Warunki ogólne.

1. Na podstawie niniejszych warunków technicznych oraz obowiązujących przepisów opracować projekt techniczny sieci.
2. Projekt podlega uzgodnieniu w Zakładzie wydającym niniejsze warunki.
3. Przygotowanie projektu po uzgodnieniu pozostaje w archiwum Zakładu.
4. Całość robót wykonać własnym kosztem i staraniem, zgodnie z niniejszymi warunkami i obowiązującymi przepisami.
5. Prace przyłączeniowe do sieci mogą być wykonywane wyłącznie w dni robocze, w godzinach pracy Zakładu oraz przez wykonawców posiadających odpowiednie uprawnienia i potencjał techniczny. Wykonawca robót ponosi koszt zamknięcia sieci wodociągowej na czas robót.
6. Wykonać i dostarczyć do odbioru geodezyjną mapę powykonawczą oraz pozytywne wyniki badań wody.

IV. Dostawa wody i odprowadzenie ścieków nastąpi po:

1. Dokonaniu pozytywnego odbioru sieci.
2. Zawarcia umowy na dostawę wody.

Niniejsze warunki techniczne wydaje się na okres 1 roku.

PRZEDSIĘBIORSTWO
Zakład Wodociągów i Kanalizacji
mgr inż. Piotr Marjański

175