
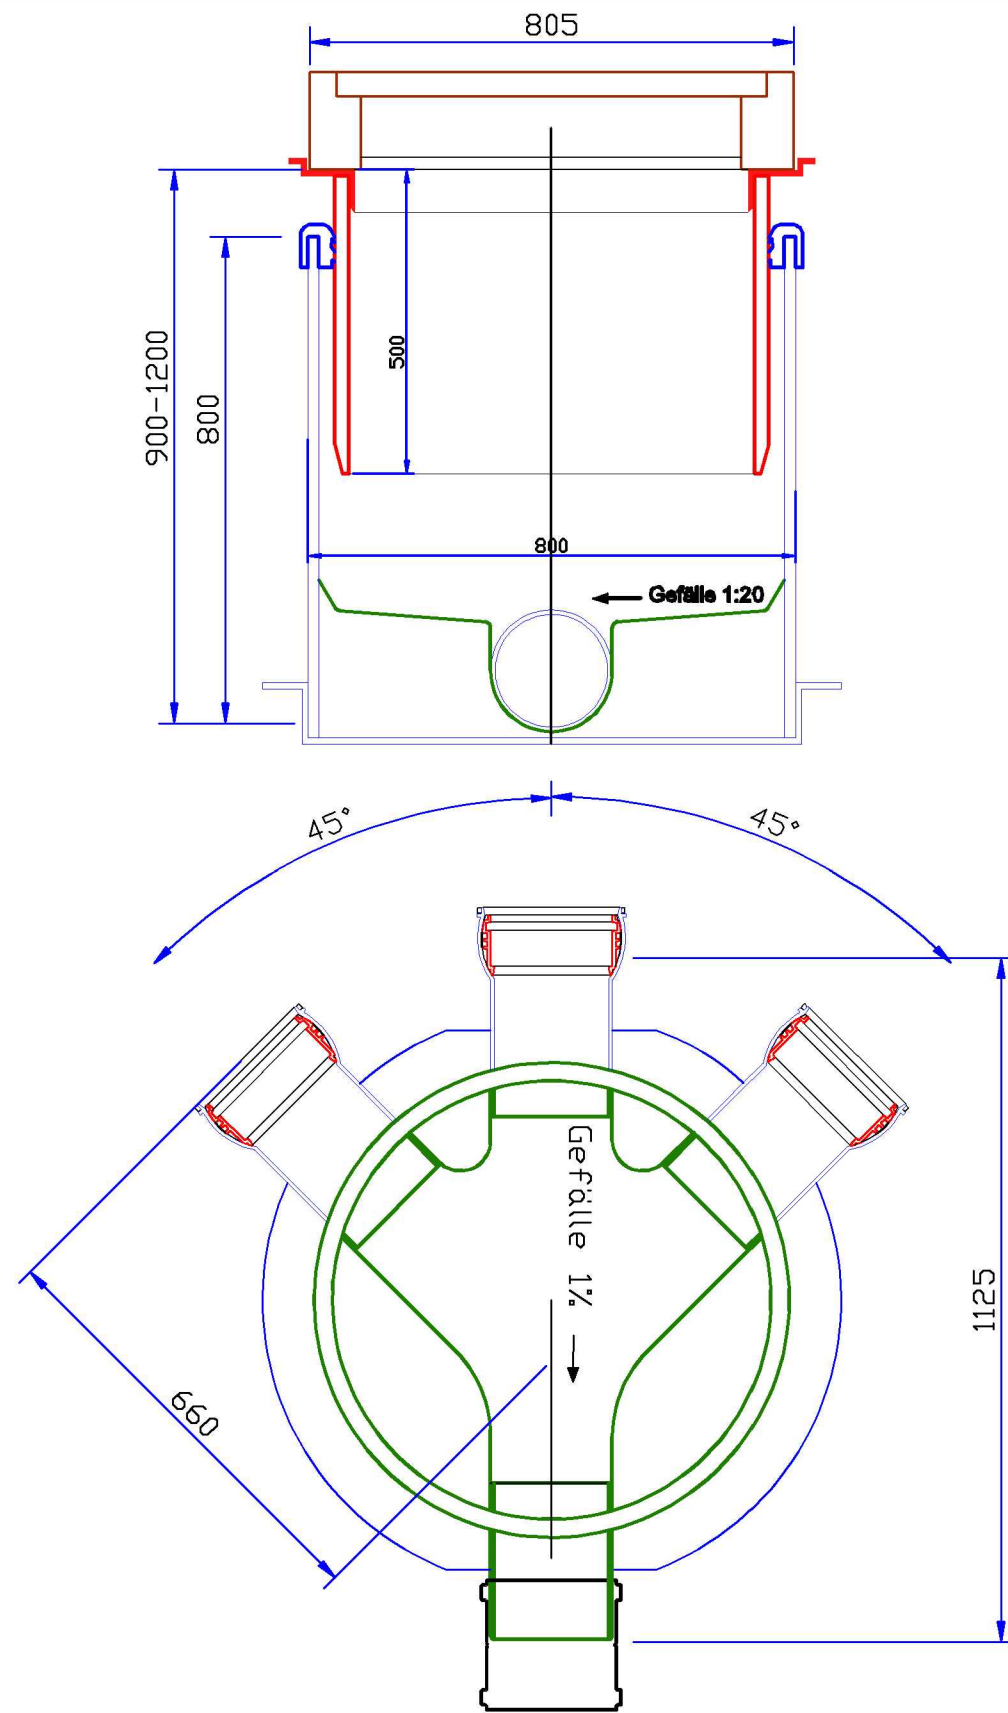
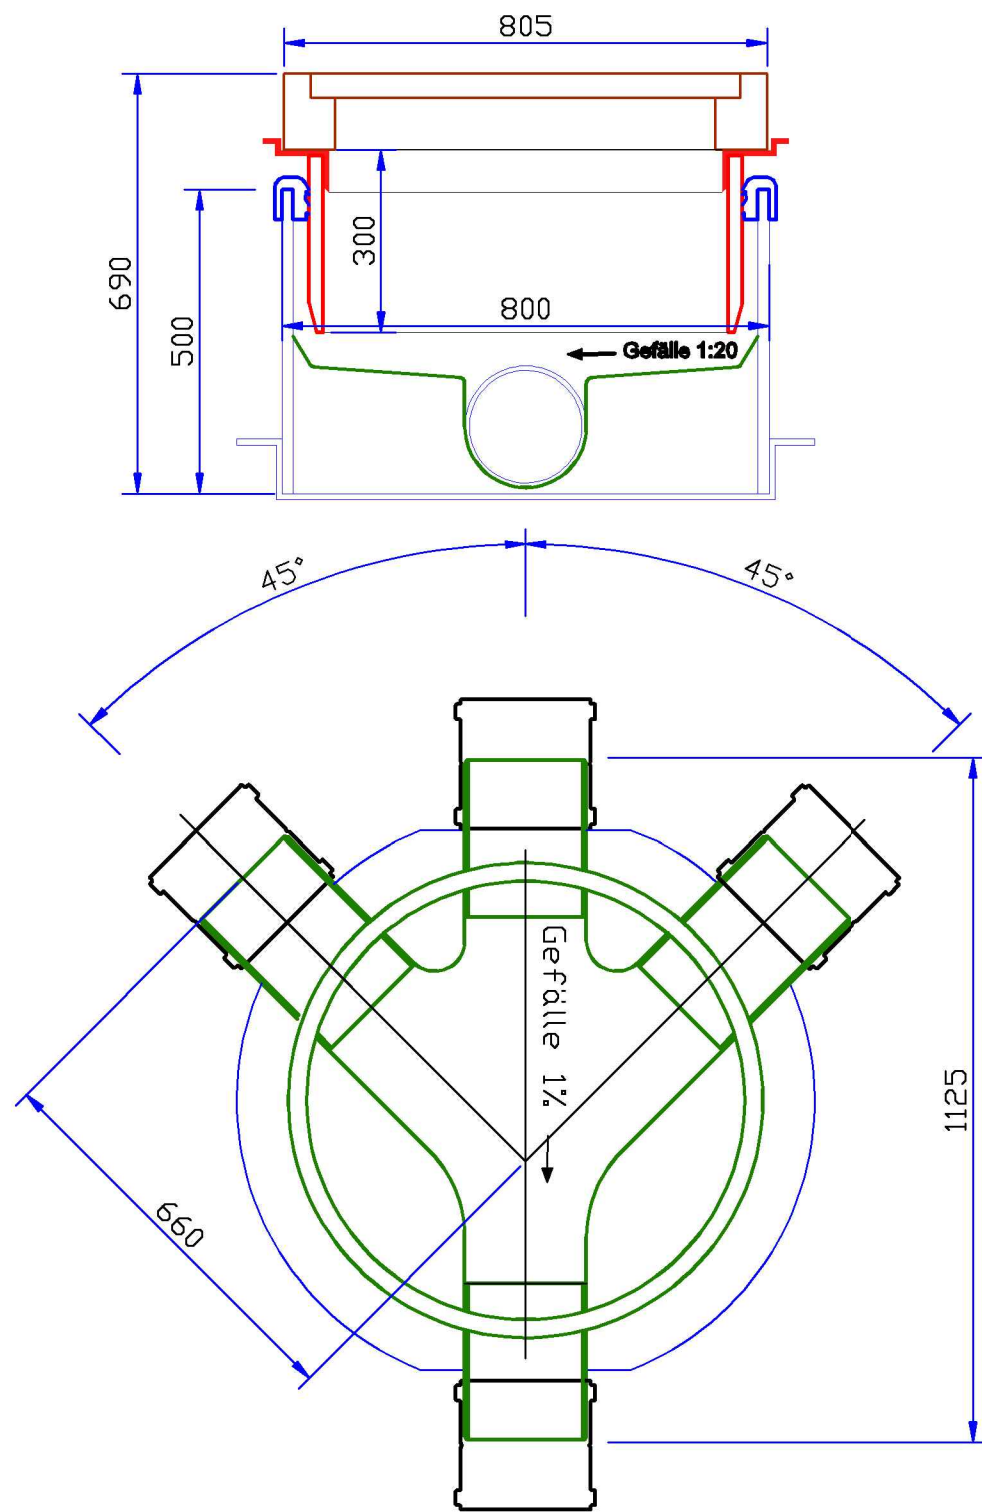


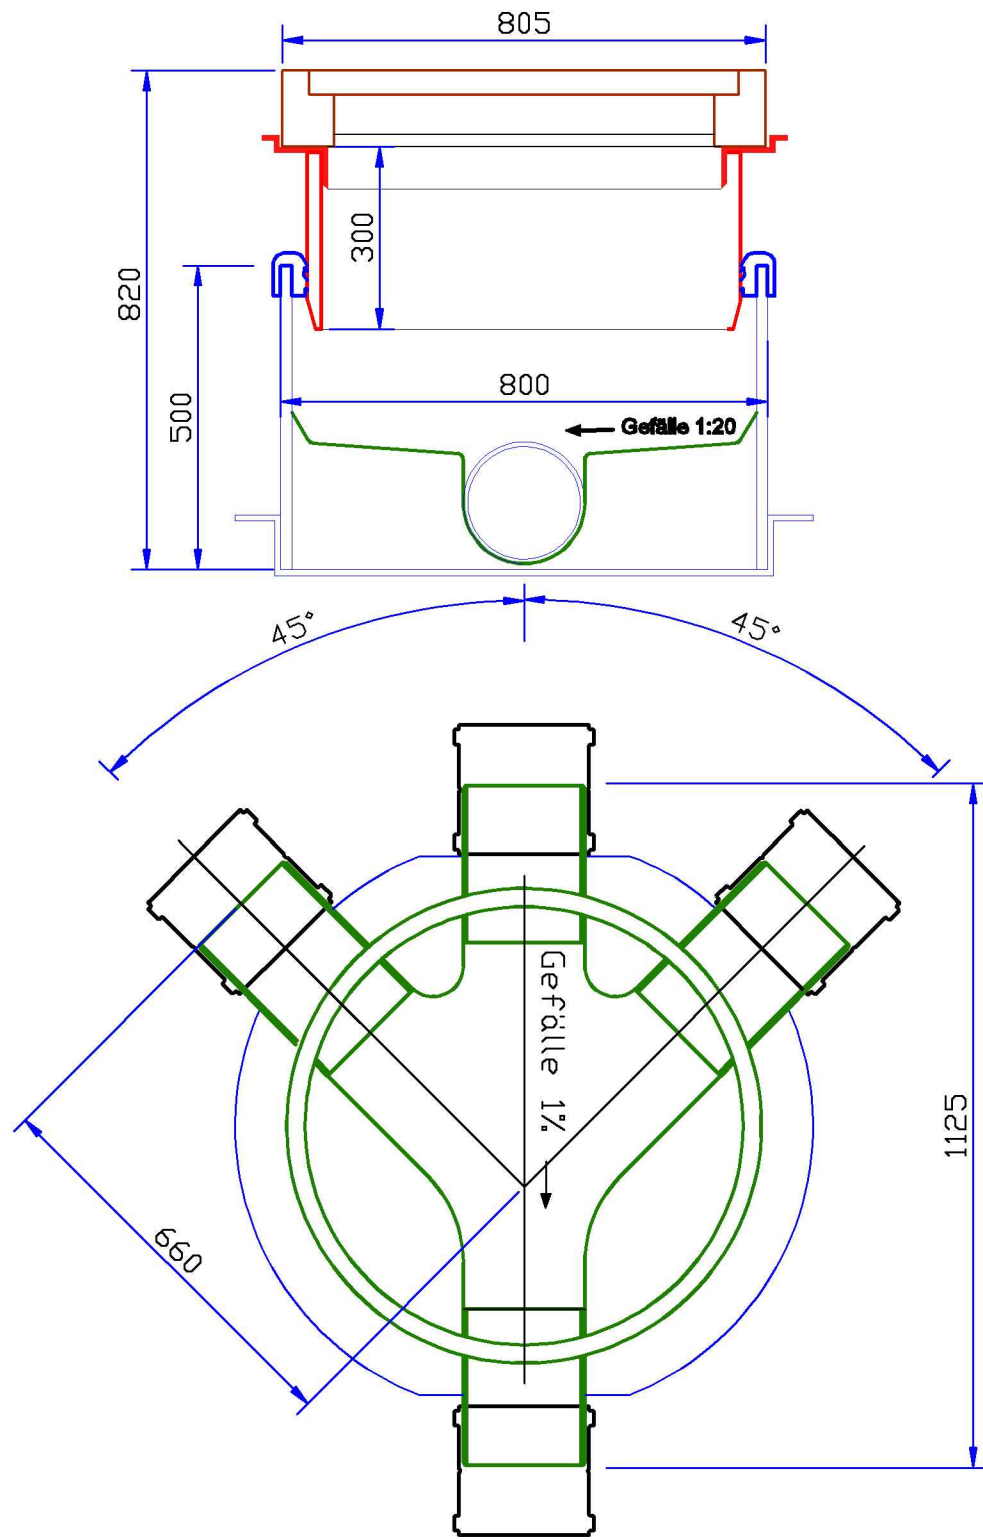

		80 - 401 Poznań, ul. Wileńska 46	
NAZWA ZAŁĄCZNIKA	SCHEMAT STUDEK KANALIZACJI SANITARNEJ I DESZCZOWEJ DRAIN		
OPRACOWAŁ	mgr inż. Damian Górecki	mgr inż. Damian Górecki	mgr inż.
ASISTENT PROJEKTANTA	mgr inż. Katarzyna Chmielewska		
ASISTENT PROJEKTANTA	mgr inż. Rafał Podgórski		