

USŁUGI GEOLOGICZNE

MAGDALENA TYSZECKA

75-813 Koszalin ul. Bławatków 17

tel: 608-321-384 e-mail: magdatyszecka@wp.pl
NIP: 538-125-84-41

OPINIA GEOTECHNICZNA

**dla projektu posadowienia przydomowej oczyszczalni
ścieków na dz. 114/1 w m. STOŁĄŻEK Obr. Orzeszkowo
gm. Resko**

Zleceniodawca: Związek Miast i Gmin Pojezierza Drawskiego
ul. Piaskowa 6
78-520 Złocieniec

Inwestor: Andrzej Opas
Marek Szatan

Opracowanie: mgr Magdalena Tyszecka
upr. Min. Środowiska. VII-1340

G E O L O G

mgr Magdalena Tyszecka
Upr. Ministra Środowiska nr VII-1340

mgr inż. Marcin Domagalski

Koszalin, kwiecień 2013

SPIS TREŚCI

<i>I. WSTĘP.....</i>	<i>2</i>
<i>II. ZAKRES PRAC</i>	<i>2</i>
<i>III. LOKALIZACJA I MORFOLOGIA TERENU BADAŃ</i>	<i>2</i>
<i>III. BUDOWA GEOLOGICZNA I WARUNKI WODNE.....</i>	<i>3</i>
<i>IV. WARUNKI GEOTECHNICZNE</i>	<i>3</i>
<i>V. WNIOSKI.....</i>	<i>4</i>

CZĘŚĆ GRAFICZNA

<i>Załącz. 1.</i>	<i>Mapa orientacyjna skala 1:25000</i>
<i>Załącz. 2.</i>	<i>Mapa dokumentacyjna w skali 1:1000</i> <i>wraz z profilem geotechnicznym otworu</i>
<i>Załącz. 3.</i>	<i>Objaśnienia symboli użytych w opracowaniu</i>

I. WSTĘP

Niniejszą dokumentację wykonano na zlecenie Związek Miast i Gmin Pojezierza Drawskiego, ul. Piaskowa, 78-520 Złocieniec. Inwestorami są Andrzej Opas i Marek Szatan.

Celem opracowania jest rozpoznanie i udokumentowanie warunków gruntowo – wodnych dla potrzeb posadowienia przydomowej oczyszczalni ścieków dz. 114/1 w m. STOŁĄŻEK Obr. Orzeszkowo, gm. Resko.

Dokumentację wykonano zgodnie z rozporządzeniem nr 463 Ministra Transportu, Budownictwa i Gospodarki Morskiej z dnia 25.04.2012r. w sprawie ustalenia geotechnicznych warunków posadowienia obiektów budowlanych (Dz. U. Nr 81 z dnia 27.04.2012 r.).

II. ZAKRES PRAC

W ramach prac polowych wykonano 1 otwór badawczy do głębokości 4,0 m w miejscu projektowanej przydomowej oczyszczalni ścieków. Jej przybliżoną lokalizację wskazał właściciel działki.

Otwór badawczy wyznaczono w terenie na podstawie mapy sytuacyjno – wysokościowej w skali 1:1000, metodą domiarów prostokątnych dowiązanych do punktów stałych w terenie.

Przybliżone rzędne powierzchni terenu w miejscu wykonania otworu badawczego przyjęto na podstawie mapy.

W ramach prac kameralnych wykonano:

- mapę orientacyjną w skali 1:25 000 z zaznaczonym rejonem badań
- mapę dokumentacyjną w skali 1:1000 z zaznaczoną lokalizacją otworu, na którym przedstawiono układ gruntów, podział na warstwy geotechniczne, stany gruntów i poziom wody gruntowej,
- objaśnienia symboli użytych w opracowaniu,
- część tekstową, którą opracowano w oparciu o wyniki wykonanych prac i badań, dane z literatury oraz aktualne wytyczne i rozporządzenia.

III. LOKALIZACJA I MORFOLOGIA TERENU BADAŃ

Rejon badań znajduje się w m. Stołążek położonej na północnej części gminy Resko. Wg klasyfikacji Kondrackiego rejon badań położony jest na pograniczu Równiny Nowogardzkiej (313.32) i Równiny Gryfickiej (313.33). Pod

względem geomorfologicznym teren badań stanowi fragment doliny lokalnych cieków uchodzących do rzeki Pniewki. Projektowana oczyszczalnia będzie zlokalizowana na posesji nr 3.

III. BUDOWA GEOLOGICZNA I WARUNKI WODNE

W wyniku przeprowadzonych prac w podłożu do zbadanej głębokości stwierdzono występowanie utworów czwartorzędowych wieku holoceni i plejstoceni.

Holocen reprezentowany jest przez przypowierzchniową warstwę gleby o miąższości 0,5 m.

Plejstocen wykształcony w postaci utworów akumulacji wodnolodowcowej reprezentowany przez piaski drobne.

W badanym otworze wodę gruntową o zwierciadle swobodnym nawiercono w piaskach drobnych na głębokości 2,2 m.

Obraz warunków wodnych odnosi się do okresu wierceń i może ulegać okresowym zmianom w zależności od ilości opadów atmosferycznych i pory roku. Przewiduje się wahania poziomu wody w granicach $\pm 0,5$ m. Zaznacza się że wiercenie prowadzono w okresie roztopów i w związku z tym poziom wód gruntowych należy uznać za wysoki.

Dokładny obraz budowy geologicznej i warunków wodnych podano na załączniku graficznym (zał. nr 2).

IV. WARUNKI GEOTECHNICZNE

Występujące w podłożu grunty zaliczono do 2 warstw geotechnicznych. Do poszczególnych warstw zaliczono grunty o zbliżonych cechach fizyko-mechanicznych. Z podziału na warstwy wyłączono glebę ze względu na zmienny skład i chaotyczne ułożenie cząstek.

Warstwa geotechniczna Ia – obejmuje piaski drobne występujące w stanie luźnym. Wartość charakterystyczna stopnia zagęszczenia przyjęto w wysokości $I_p^{/n/} = 0.25$

Warstwa geotechniczna Ib – obejmuje piaski drobne występujące w stanie średniozagęszczonym. Wartość charakterystyczna stopnia zagęszczenia przyjęto w wysokości $I_p^{/n/} = 0.40$

Współczynnik wodoprzepuszczalności wg Z. Pazdro¹ wynosi:

dla piasku drobnego

$$k = 10^{-4} - 10^{-5} \text{ m/s}$$

Charakterystyczne wartości parametrów geotechnicznych ustalono metodą B i C wg w/w normy i podano w poniższej tabeli.

Tabela 1. Charakterystyczne wartości parametrów geotechnicznych ustalone metodą B i C wg PN - 81/B - 03020

Warstwa geotechniczna	Rodzaj gruntu	Stan gruntu	Stopień zagęszczenia	Stopień plastyczności	Grupa	Wilgotność naturalna	Gęstość objętościowa	Kąt tarcia wewnętrzznego	Spójność	Edometryczny moduł ścisłości pierwotnej	Współczynnik materiałowy
			$I_D^{(n)}$	$I_L^{(n)}$		w_n [%]	$\rho^{(n)}$ [t/m ³]	$\phi_u^{(n)}$ [°]	$c_u^{(n)}$ [kPa]	$M_o^{(n)}$ [kPa]	γ_m
Ia	Piasek drobny	luźny	0,25	---	---	naw	1,85	29	---	42 000	1±0,1
Ib	Piasek drobny	średniozagęszczony	0,40	---	---	16	1,75	29,9	---	51 000	1±0,1
						naw	1,90				

naw – grunt nawodniony

Wartości obliczeniowe $x^{(r)}$ poszczególnych parametrów geotechnicznych należy obliczać wg wzoru:

$$x^{(r)} = x^{(n)} \cdot \gamma_m$$

gdzie:

$x^{(n)}$ – wartość charakterystyczna parametru geotechnicznego

γ_m – współczynnik materiałowy

Zgodnie z punktem 3.2 powyższej normy wartość współczynnika materiałowego dla poszczególnych parametrów geotechnicznych gruntów mineralnych należy przyjmować w wysokości $\gamma_m = 1 \pm 0,1$.

V. WNIOSKI

1. Występujące w podłożu grunty warstwy Ib są nośne, gleba oraz warstwa Ia jest słabonośna.
2. W świetle rozporządzenia zgodnie z rozporządzeniem nr 463 Ministra Transportu, Budownictwa i Gospodarki Morskiej z dnia 25.04.2012r. w sprawie ustalenia geotechnicznych warunków posadowienia obiektów budowlanych

¹ Z. Pazdro, B. Kozerski „Hydrogeologia ogólna”

(Dz. U. Nr 81 z dnia 27.04.2012 r.) na badanym terenie występują **proste warunki gruntowo – wodne.**

3. Zgodnie z Rozporządzeniem Ministra Środowiska z dnia 24 lipca 2006 r. w sprawie warunków, jakie należy spełnić przy wprowadzaniu ścieków do wód lub do ziemi oraz w sprawie substancji szczególnie szkodliwych dla środowiska wodnego, (Dz. U. Nr 137, poz. 984) ścieki bytowe mogą być wprowadzane do ziemi za pomocą podpowierzchniowych urządzeń filtracyjnych (drenaży rozsączających) jeżeli najwyższy poziom wód gruntowych znajduje się co najmniej 1,5 m pod dnem urządzenia rozsączającego. Ponadto wytyczne do programu wymagają, aby najniższy poziom wód gruntowych znajdował się na głębokości min. 2.2 m poniżej poziomu terenu, a równocześnie w podłożu występowały grunty, których przepuszczalność i chłonność jest wystarczająca dla przyjęcia ścieków. **W powyższym przypadku warunki te są spełnione, dlatego działka spełnia wymogi powstania przydomowej oczyszczalni ścieków.**
4. W poziomie ułożenia sączków zasadniczo występują piaski drobne. Wg klasyfikacji Pazdro jak i Wg poradnika „Przydomowe oczyszczalnie ścieków” wydane przez Polską Stację Przyrodniczą NAREW Białystok 2008r, są to grunty średnio przepuszczalne kategorii C.
5. Zaznacza się, że przedstawione w niniejszej dokumentacji warunki gruntowo wodne dotyczą miejsca w którym wykonano otwór badawczy. Na pozostałej części terenu badań warunki te miejscami mogą się zmieniać i odbiegać od przedstawionych na załączniku graficznym.
6. Projektowanie posadowień bezpośrednich i związane z tym obliczenia statyczne należy wykonać zgodnie z PN - 81/B - 03020 „Grunty budowlane. Posadowienie bezpośrednie budowli”.

Przy wyznaczaniu wartości obliczeniowych parametrów geotechnicznych należy przyjmować bardziej niekorzystną wartość współczynnika materiałowego γ_m tj. zapewniającego większe bezpieczeństwo budowli.

Zgodnie z p. 3.3.4. powyższej normy wartość współczynnika korekcyjnego m , potrzebnego do wyznaczenia obliczeniowego oporu granicznego gruntu, należy zmniejszyć mnożąc go przez 0,9 ponieważ wartość parametrów geotechnicznych ustalono metodą B i C.

7. Potrzebne do obliczeń statycznych współczynniki nośności podaje się w poniższej tabelce. Zgodnie z w/w normą wyznaczono je dla poszczególnych warstw geotechnicznych, w zależności od wartości obliczeniowych kątów tarcia $\Phi_u^{(r)}$ wynoszących:

$$\Phi_u^{(r)} = \Phi_u^{(n)} \cdot \gamma_m$$

gdzie:

$\Phi_u^{(n)}$ – wartość charakterystyczna kąta tarcia dla poszczególnej warstwy geotechnicznej podana w tabeli nr 1

γ_m – współczynnik materiałowy wynoszący 0,9 dla gruntów mineralnych


Tabela 2. Wartości współczynników nośności

Warstwa geotechniczna	Współczynniki nośności			$\Phi_u^{(r)}$
	N_D	N_C	N_B	
Ia	11,85	22,25	3,97	26
Ib	13,2	23,94	4,66	27

8. Prace ziemne i odwodnieniowe należy prowadzić starannie, aby nie naruszyć naturalnej struktury gruntów, Rozmieczone partie gruntów należy z podłoża usunąć i zastąpić podsypką piaszczysto - żwirową. Wykopy należy chronić przed zalaniem wodą i przemarzaniem.
9. Głębokość przemarzania w tym rejonie wynosi 0,8 m wg PN - 81/B - 03020.

GEOLOG
mgr Magdalena Tyżacka
Upr. Ministra Środowiska nr VII-1340

Załącznik nr 1

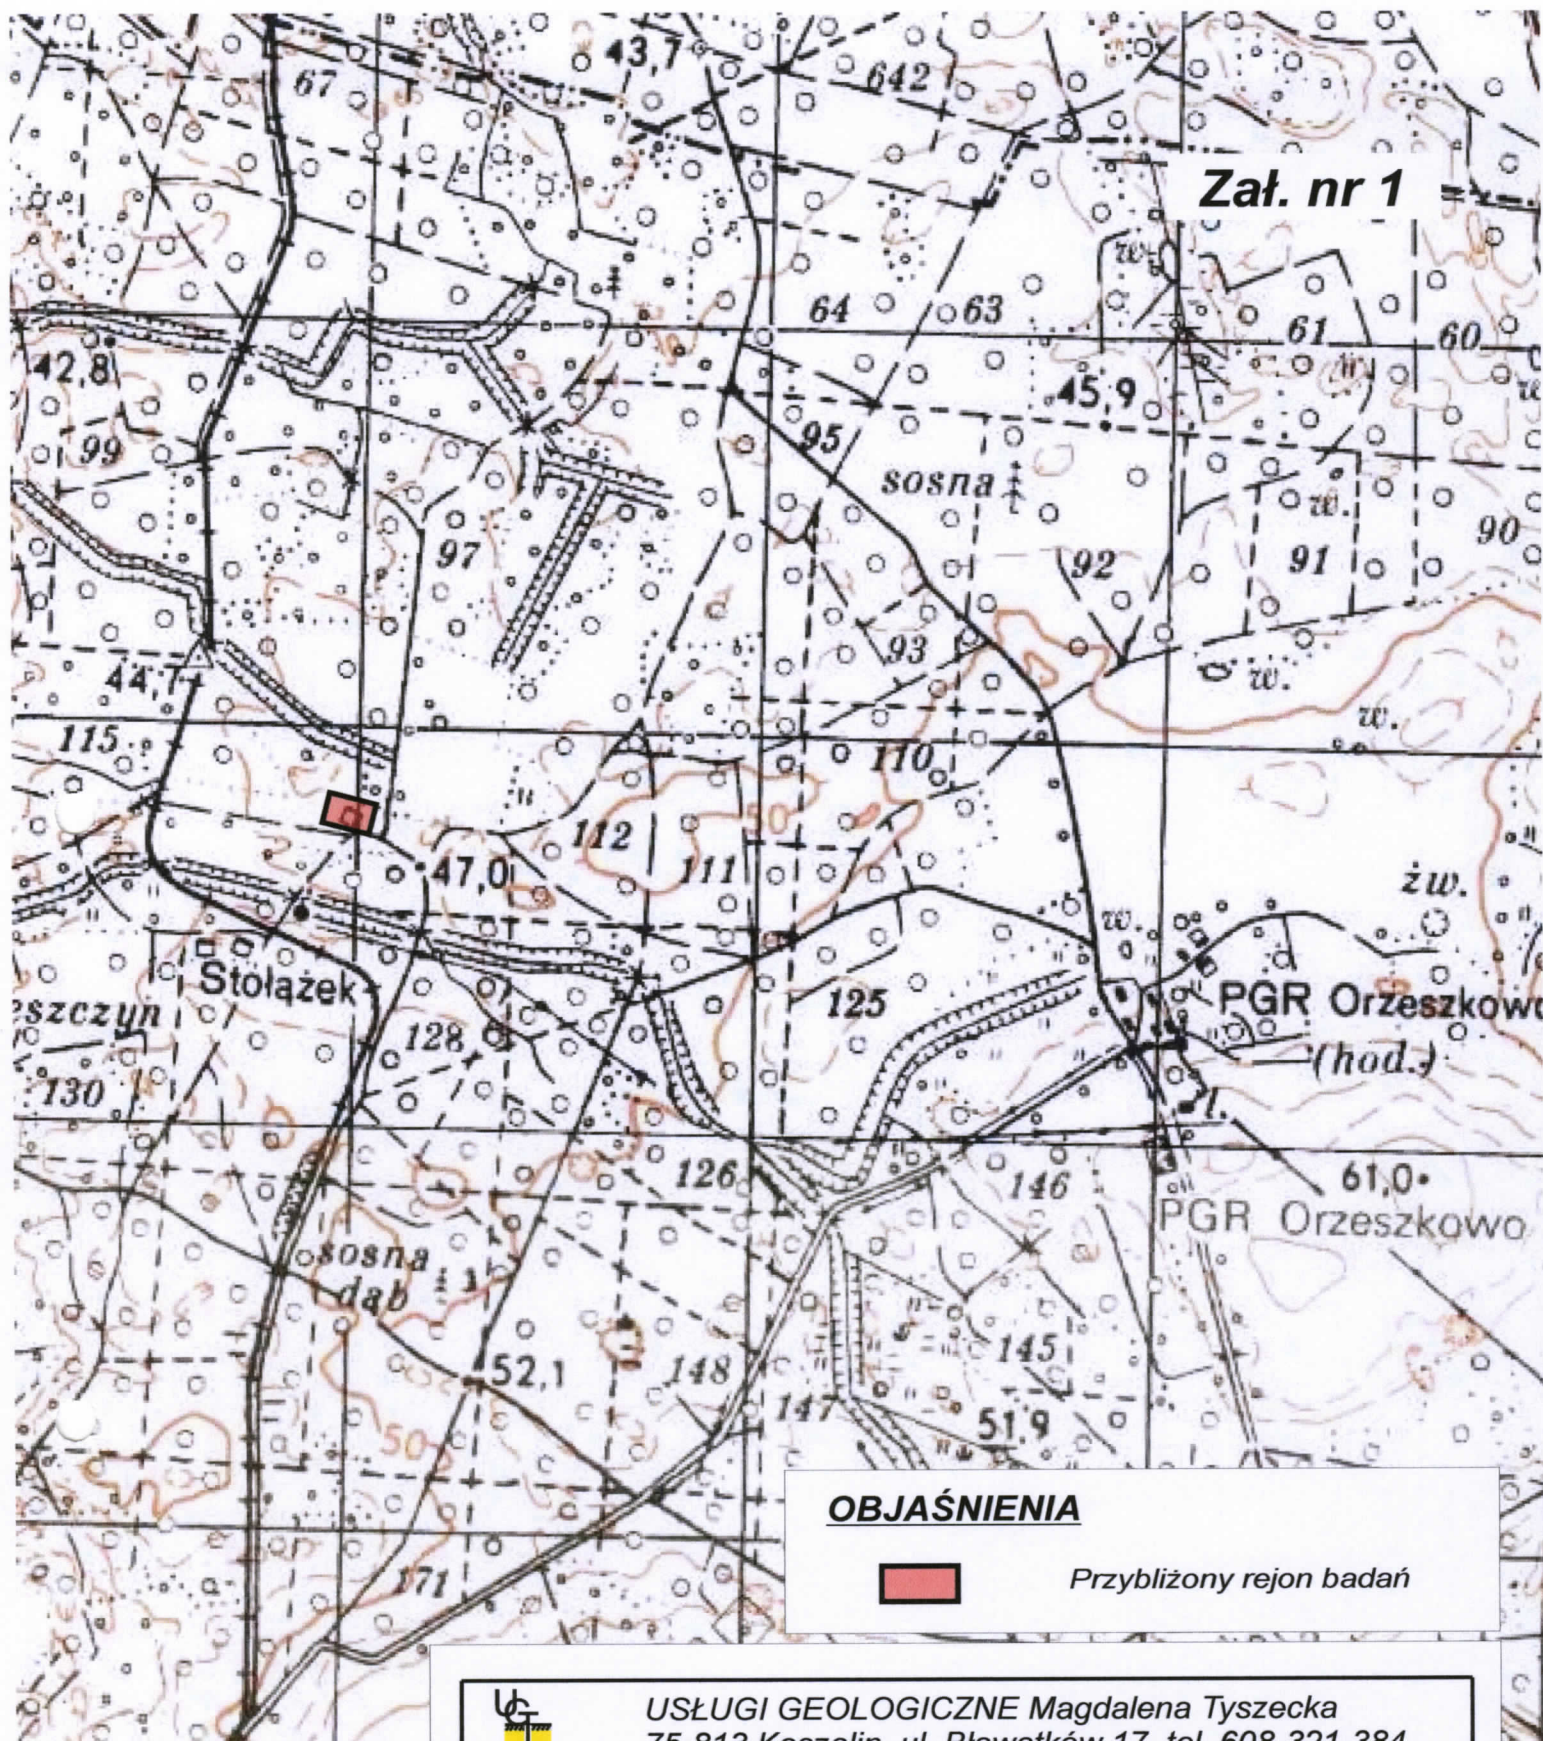

OBJAŚNIENIA



Przybliżony region badań



USŁUGI GEOLOGICZNE Magdalena Tyszecka
75-813 Koszalin, ul. Bławatków 17, tel. 608-321-384

MAPA ORIENTACYJNA skala 1: ~25 000



Obiekt: STOŁĄŻEK gm. Resko, dz. 114/1
- przydomowa oczyszczalnia ścieków

Opracował: mgr Magdalena Tyszecka
upr. Min. Środowiska VII-1340

Data: 04.2013r.

Podpis:

GEOLOG
mgr Magdalena Tyszecka
Upr. Ministra Środowiska nr VII-1340

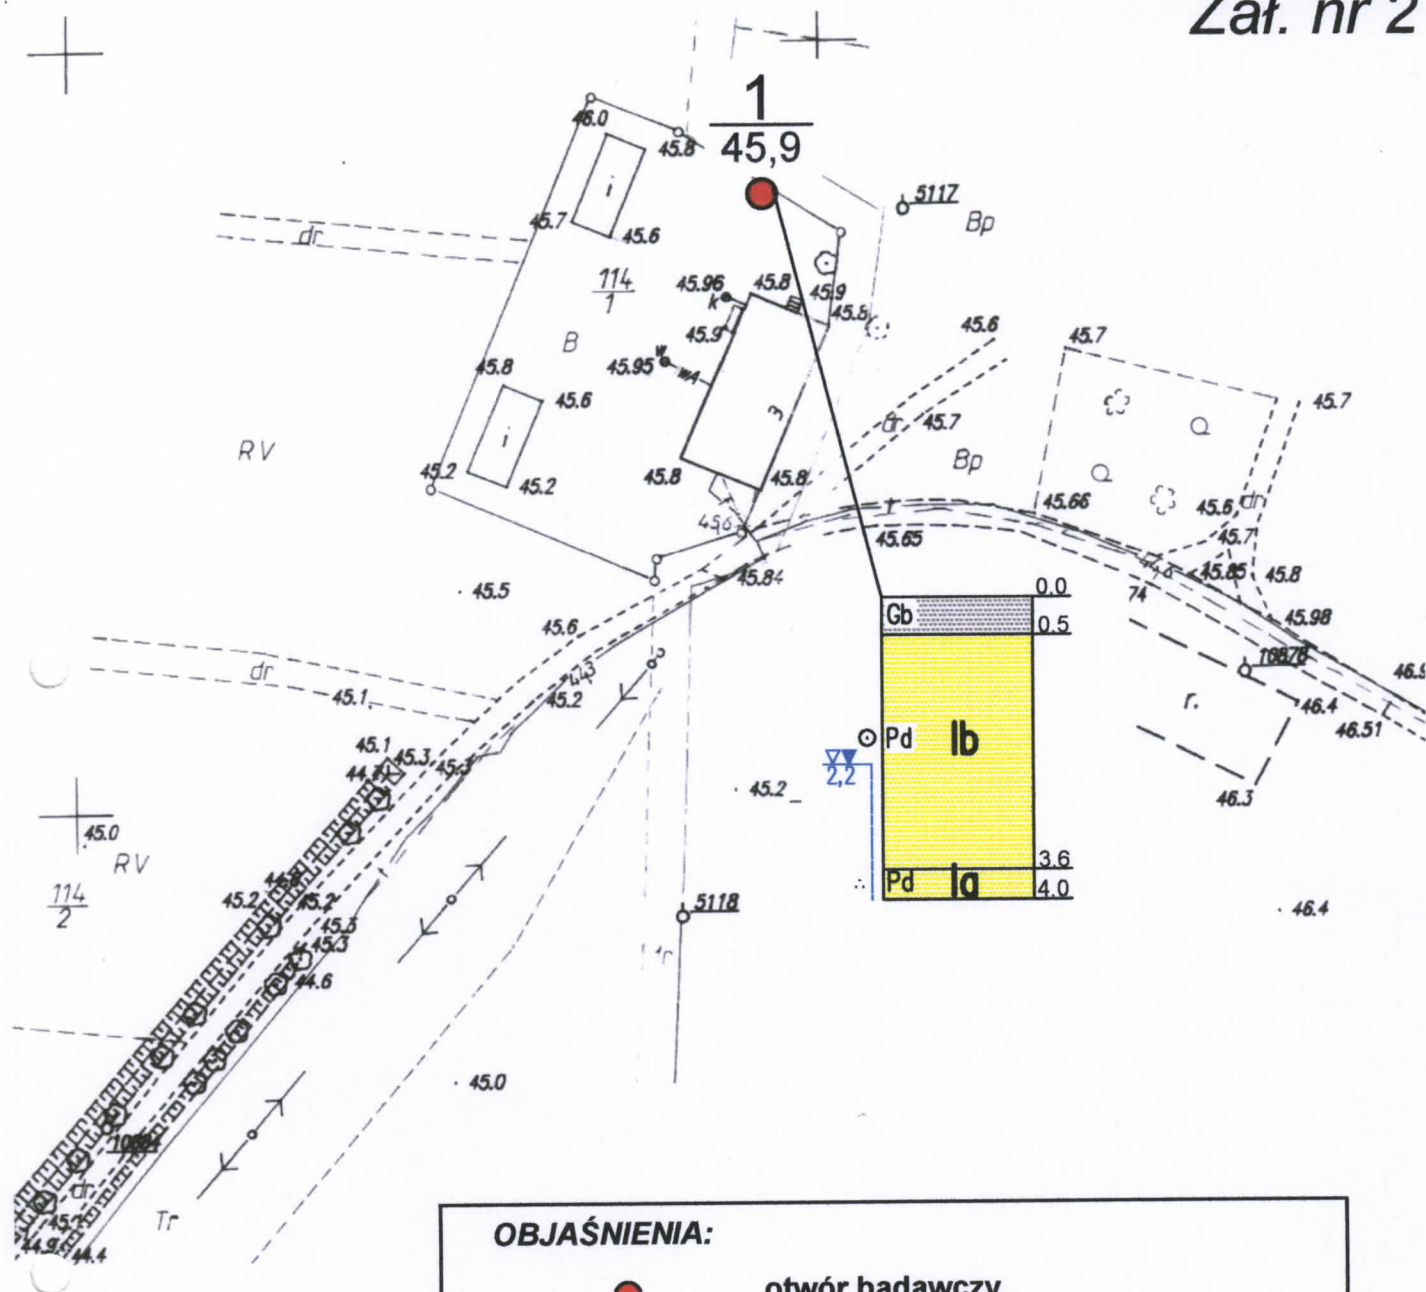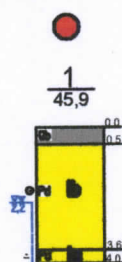**OBJAŚNIENIA:**

otwór badawczy

numer otworu

rzędna terenu w m.n.p.m.

profil otworu

badawczego skala 1:100

USŁUGI GEOLOGICZNE Magdalena Tyszecka
75-813 Koszalin, ul. Bławatków 17, tel. 608-321-384

MAPA DOKUMENTACYJNA skala 1:1000

Obiekt:

STOŁĄŻEK gm. Złocieniec dz. 114/1
- przydomowa oczyszczalnia ścieków

Opracował:

mgr Magdalena Tyszecka
upr. Min. Środowiska VII-1340

Data:

04.2013

Podpis:

GEOLOG
mgr Magdalena Tyszecka
Upr. Ministra Środowiska nr VII-1340

1 numer otworu

1,30 rzędna wlotu otworu

RODZAJ GRUNTU:

NB	nasyp budowlany	Zg	żwir gliniasty
nN	nasyp niekontrolowany	Pog	pospółka gliniasta
C	cegła	Pg	piasek gliniasty
Gb, H	gleba, humus	Gp	głina piaszczysta
D	drewno	G	głina
T	torf	Gpz	głina piaszczysta zwięzła
Nm	namuł	Gz	głina zwięzła
Nmi	namuł ilasty	πp	pył piaszczysty
Nmπ	namuł pylasty	π	pył
Nmp	namuł piaszczysty	Gπ	głina pylasta
Kr	kreda	Gπz	głina pylasta zwięzła
K	kamień	Ip	il piaszczysty
Z	żwir	I	il
Po	pospółka	Iπ	il pylasty
Pr	piasek grubo	(+)	domieszki
Ps	piasek średni	—	przypuszczalna granica zalegania poszczególnych warstw
Pd	piasek drobny	//	przewarstwienia
Pπ	piasek pylasty	/	z pogranicza
PH	piasek próchniczny	—	piezometryczny poziom zwierciadła wody gruntowej

STAN GRUNTU:

lin	luźny
szg	średniozagęszczony
zg	zagęszczony
zw	zwały
pzw	półwały
tpl	twardoplastyczny
pl	plastyczny
impl	miękkoplastyczny


WILGOTNOŚĆ:

s	suchy
mw	mało wilgotny
w	wilgotny
m	mokry
n	nawodniony

OPRÓBOWANIE:

■ miejsce poboru próbki do badań laboratoryjnych

WARUNKI WODNE:

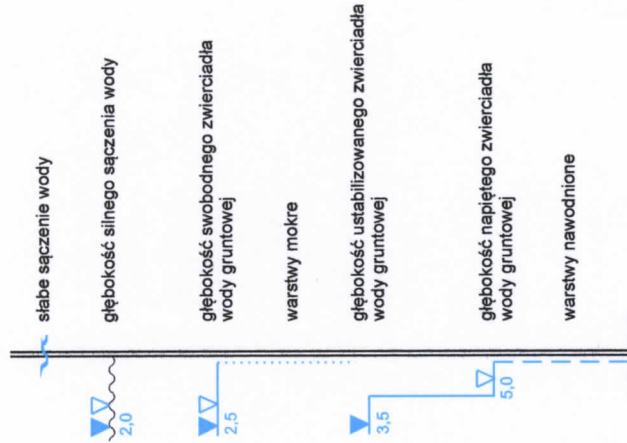

USŁUGI GEOLOGICZNE Magdalena Tyszecka
75-813 Koszalin, ul. Bławatków 17, tel. 608-321-384

OBJAŚNIENIA SYMBOLI UŻYTYCH W OPRACOWANIU

Obiekt: **STOŁĄŻEK, gm. Resko, dz. 114/1**
- przydomowa oczyszczalnia ścieków

Opracował: mgr Magdalena Tyszecka
upr. Min. Środowiska VII-1340

Data: 04.2013

Podpis: mgr Magdalena Tyszecka
Ilpr. Minister Środowiska VII-1340