



USŁUGI GEOLOGICZNE

MAGDALENA TYSZECKA

75-813 Koszalin ul. Bławatków 17

tel: 608-321-384 e-mail: magdatyszecka@wp.pl
NIP: 538-125-84-41

OPINIA GEOTECHNICZNA

**dla projektu posadowienia przydomowej oczyszczalni
ścieków na dz. 76 w m. SOSNÓWKO gm. Resko**

Zleceniodawca: Związek Miast i Gmin Pojezierza Drawskiego
ul. Piaskowa 6
78-520 Złocieniec

Inwestor: Tomasz Rokosz
Sosnówko 16

Opracowanie: mgr Magdalena Tyszecka
upr. Min. Środowiska. VII-1340

mgr inż. Marcin Domagalski

G E O L O G

mgr Magdalena Tyszecka
Upr. Ministra Środowiska nr VII-1340

Koszalin, marzec 2013

SPIIS TREŚCI

I. WSTĘP	2
II. ZAKRES PRAC	2
III. LOKALIZACJA I MORFOLOGIA TERENU BADAŃ	2
III. BUDOWA GEOLOGICZNA I WARUNKI WODNE.....	3
IV. WARUNKI GEOTECHNICZNE	3
V. WNIOSKI.....	5

CZEŚĆ GRAFICZNA

Zał. 1.	Mapa orientacyjna skala 1:25000
Zał. 2.	Mapa dokumentacyjna w skali 1:1000 wraz z profilem geotechnicznym otworu
Zał. 3.	Objaśnienia symboli użytych w opracowaniu

I. WSTĘP

Niniejszą dokumentację wykonano na zlecenie Związku Miast i Gmin Pojezierza Drawskiego, ul. Piaskowa 6, 78-520 Złocieniec. Inwestorem jest zam. Tomasz Rokosz Sosnówko 16

Celem opracowania jest rozpoznanie i udokumentowanie warunków gruntowo – wodnych dla potrzeb posadowienia przydomowej oczyszczalni ścieków dz. 76 w m. SOSNÓWKO, gm. Resko.

Dokumentację wykonano zgodnie z rozporządzeniem nr 463 Ministra Transportu, Budownictwa i Gospodarki Morskiej z dnia 25.04.2012r. w sprawie ustalenia geotechnicznych warunków posadowienia obiektów budowlanych (Dz. U. Nr 81 z dnia 27.04.2012 r.).

II. ZAKRES PRAC

W ramach prac polowych wykonano 1 otwór badawczy do głębokości 4,0 m w miejscu projektowanej przydomowej oczyszczalni ścieków. Jej przybliżoną lokalizację wskazał właściciel działki.

Otwór badawczy wyznaczono w terenie na podstawie mapy sytuacyjno – wysokościowej w skali 1:1000, metodą domiarów prostokątnych dowiązanych do punktów stałych w terenie.

Przybliżone rzędne powierzchni terenu w miejscu wykonania otworu badawczego przyjęto na podstawie mapy.

W ramach prac kameralnych wykonano:

- mapę orientacyjną w skali 1:25 000 z zaznaczonym rejonem badań
- mapę dokumentacyjną w skali 1:1000 z zaznaczoną lokalizacją otworu, na którym przedstawiono układ gruntów, podział na warstwy geotechniczne, stany gruntów i poziom wody gruntowej,
- objaśnienia symboli użytych w opracowaniu,
- część tekstową, którą opracowano w oparciu o wyniki wykonanych prac i badań, dane z literatury oraz aktualne wytyczne i rozporządzenia.

III. LOKALIZACJA I MORFOLOGIA TERENU BADAŃ

Rejon badań znajduje się w m. Sosnówko położonej ca 6,0 km na wschód od miasta Resko i na północ od drogi wojewódzkiej nr 152 Resko – Świdwin. Wg klasyfikacji Kondrackiego rejon badań położony jest w obrębie Wysoczyzny

Łobeskiej (314.44). Pod względem geomorfologicznym teren badań stanowi fragment falistej wysoczyzny denno – morenowej. Projektowana oczyszczalnia będzie zlokalizowana na posesji nr 16 zlokalizowanej przy drodze polnej.

III. BUDOWA GEOLOGICZNA I WARUNKI WODNE

W wyniku przeprowadzonych prac w podłożu do zbadanej głębokości stwierdzono występowanie utworów czwartorzędowych wieku holocenijskiego i plejstocenijskiego.

Holocen reprezentowany jest przez przypowierzchniową warstwę gleby z domieszką piasku próchniczego o miąższości 1,0 m.

Plejstocen wykształcony jest przez utwory akumulacji wodnolodowcowej reprezentowany przez piaski drobne oraz akumulacji lodowcowej reprezentowany przez piaski gliniaste.

W badanym otworze woda gruntowa występuje w piaskach gliniastych w postaci silnego sączenia na gł. 2,0 jak i również w postaci zwierciadła o charakterze swobodnym w piaskach drobnych na gł. 2,5 m

Obraz warunków wodnych odnosi się do okresu wierceń i może ulegać okresowym zmianom w zależności od ilości opadów atmosferycznych i pory roku. Przewiduje się wzrost intensywności sączeń w okresach deszczowych oraz wahania poziomu wody w granicach $\pm 0,5$ m. Zaznacza się że prace prowadzono w okresie roztopów czyli przy wysokim stanie wód gruntowych.

Dokładny obraz budowy geologicznej i warunków wodnych podano na załączniku graficznym (zał. nr 2).

IV. WARUNKI GEOTECHNICZNE

Występujące w podłożu grunty zaliczono do 3 warstw geotechnicznych. Do poszczególnych warstw zaliczono grunty o zbliżonych cechach fizyko-mechanicznych. Z podziału na warstwy wyłączono glebę ze względu na zmienny skład i chaotyczne ułożenie cząstek.

Warstwa geotechniczna I – obejmuje piaski drobne występujące w stanie średniozagęszczonym. Wartość charakterystyczna stopnia zagęszczenia przyjęto w wysokości $I_D^{/n/} = 0.40$

Warstwa geotechniczna IIa – obejmuje piaski gliniaste występujące w stanie miękkoplastycznym. Wartość charakterystyczna stopnia plastyczności przyjęto w wysokości $I_L^{(n)} = 0.55$

Warstwa geotechniczna IIb – obejmuje piaski gliniaste występujące w stanie plastycznym. Wartość charakterystyczna stopnia plastyczności przyjęto w wysokości $I_L^{(n)} = 0.35$

Grunty warstwy IIa i IIb należą do grupy B wg PN - 81/B – 03020

Współczynnik wodoprzepuszczalności wg Z. Pazdry¹ wynosi:

dla piasku drobnego $k = 10^{-4} - 10^{-5} \text{ m/s}$

dla piasku gliniastego $k = 10^{-5} - 10^{-6} \text{ m/s}$

Charakterystyczne wartości parametrów geotechnicznych ustalono metodą B i C wg w/w normy i podano w poniższej tabeli.

Tabela 1. Charakterystyczne wartości parametrów geotechnicznych ustalone metodą B i C wg PN - 81/B - 03020

Warstwa geotechniczna	Rodzaj gruntu	Stan gruntu	Stopień zagęszczenia	Stopień plastyczności	Grupa	Wilgotność naturalna	Gęstość objętościowa	Kąt tarcia wewnętrzny	Spójność	Edometryczny moduł ścisłości pierwotnej	Współczynnik materiałowy
			$I_D^{(n)}$	$I_L^{(n)}$		w_n [%]	$\rho^{(n)}$ [t/m ³]	$\phi_u^{(n)}$ [°]	$c_u^{(n)}$ [kPa]	$M_o^{(n)}$ [kPa]	γ_m
I	Piasek drobny	średniozagęszczony	0,40	---	---	16 naw	1,75 1,90	29,9	---	51 000	1±0,1
IIa	Piasek gliniasty	miękkoplastyczny	---	0,55	B	19	2,05	12	20	18 000	1±0,1
IIb	Piasek gliniasty	plastyczny	---	0,35	B	16	2,10	15,5	26	26 000	1±0,1

Wartości obliczeniowe $x^{(n)}$ poszczególnych parametrów geotechnicznych należy obliczać wg wzoru:

$$x^{(n)} = x^{(n)} \cdot \gamma_m$$

gdzie:

$x^{(n)}$ – wartość charakterystyczna parametru geotechnicznego

γ_m – współczynnik materiałowy

Zgodnie z punktem 3.2 powyższej normy wartość współczynnika materiałowego dla poszczególnych parametrów geotechnicznych gruntów mineralnych należy przyjmować w wysokości $\gamma_m = 1 \pm 0,1$.

V. WNIOSKI

1. Występujące w podłożu grunty warstwy I i IIb są nośne, gleba jest słabonośna i należy ją usunąć z miejsca projektowanego obiektu. Warstwa IIa posiada obniżone parametry geotechniczne i o jej wykorzystaniu do bezpośredniego posadowienia urządzeń oczyszczalni zadecyduje projektant.
2. W świetle rozporządzenia zgodnie z rozporządzeniem nr 463 Ministra Transportu, Budownictwa i Gospodarki Morskiej z dnia 25.04.2012r. w sprawie ustalenia geotechnicznych warunków posadowienia obiektów budowlanych (Dz. U. Nr 81 z dnia 27.04.2012 r.) na badanym terenie występują **proste warunki gruntowo – wodne.**
3. Zgodnie z Rozporządzeniem Ministra Środowiska z dnia 24 lipca 2006 r. w sprawie warunków, jakie należy spełnić przy wprowadzaniu ścieków do wód lub do ziemi oraz w sprawie substancji szczególnie szkodliwych dla środowiska wodnego, (Dz. U. Nr 137, poz. 984) ścieki bytowe mogą być wprowadzane do ziemi za pomocą podpowierzchniowych urządzeń filtracyjnych (drenaży rozsączających) jeżeli najwyższy poziom wód gruntowych znajduje się co najmniej 1,5 m pod dnem urządzenia rozsączającego. Ponadto wytyczne do programu wymagają, aby najniższy poziom wód gruntowych znajdował się na głębokości min. 2.2 m poniżej poziomu terenu, a równocześnie w podłożu występowały grunty, których przepuszczalność i chłonność jest wystarczająca dla przyjęcia ścieków. **W powyższym przypadku występuje silne sączenie wody gruntowej na głębokości 2,0 m jednakże autor tekstu skłania się ku zakwalifikowaniu działki do wykonania przydomowej oczyszczalni ścieków. Teren można nieznacznie nadsypać układając nieco wyżej dreny lub zastosować biologiczną oczyszczalnię ścieków z odprowadzeniem oczyszczonych ścieków do pobliskiego rowu i przez niego do obniżenia terenu wypełnionego wodą. W powyższym wypadku wymagane będzie uzyskanie pozwolenia wodno – prawnego.**

¹ Z. Pazdro, B. Kozerski „Hydrogeologia ogólna”

4. W poziomie ułożenia sączków zasadniczo występują piaski drobne Wg klasyfikacji Pazdro jak i Wg poradnika „Przydomowe oczyszczalnie ścieków” wydanego przez Polską Stację Przyrodniczą NAREW Białystok 2008r, są to grunty średnio przepuszczalne kategorii C.
5. Zaznacza się, że przedstawione w niniejszej dokumentacji warunki gruntowo wodne dotyczą miejsca w którym wykonano otwór badawczy. Na pozostałej części terenu badań warunki te miejscami mogą się zmieniać i odbiegać od przedstawionych na załączniku graficznym.
6. Projektowanie posadowień bezpośrednich i związane z tym obliczenia statyczne należy wykonać zgodnie z PN - 81/B - 03020 „Grunty budowlane. Posadowienie bezpośrednie budowli”.

Przy wyznaczaniu wartości obliczeniowych parametrów geotechnicznych należy przyjmować bardziej niekorzystną wartość współczynnika materiałowego γ_m tj. zapewniającego większe bezpieczeństwo budowli.

Zgodnie z p. 3.3.4. powyższej normy wartość współczynnika korekcyjnego m , potrzebnego do wyznaczenia obliczeniowego oporu granicznego gruntu, należy zmniejszyć mnożąc go przez 0,9 ponieważ wartość parametrów geotechnicznych ustalono metodą B i C.

7. Potrzebne do obliczeń statycznych współczynniki nośności podaje się w poniższej tabelce. Zgodnie z w/w normą wyznaczono je dla poszczególnych warstw geotechnicznych, w zależności od wartości obliczeniowych kątów tarcia $\Phi_u^{(r)}$ wynoszących:

$$\Phi_u^{(r)} = \Phi_u^{(n)} \cdot \gamma_m$$

gdzie:

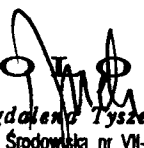
$\Phi_u^{(n)}$ – wartość charakterystyczna kąta tarcia dla poszczególnej warstwy geotechnicznej podana w tabeli nr 1

γ_m – współczynnik materiałowy wynoszący 0,9 dla gruntów mineralnych

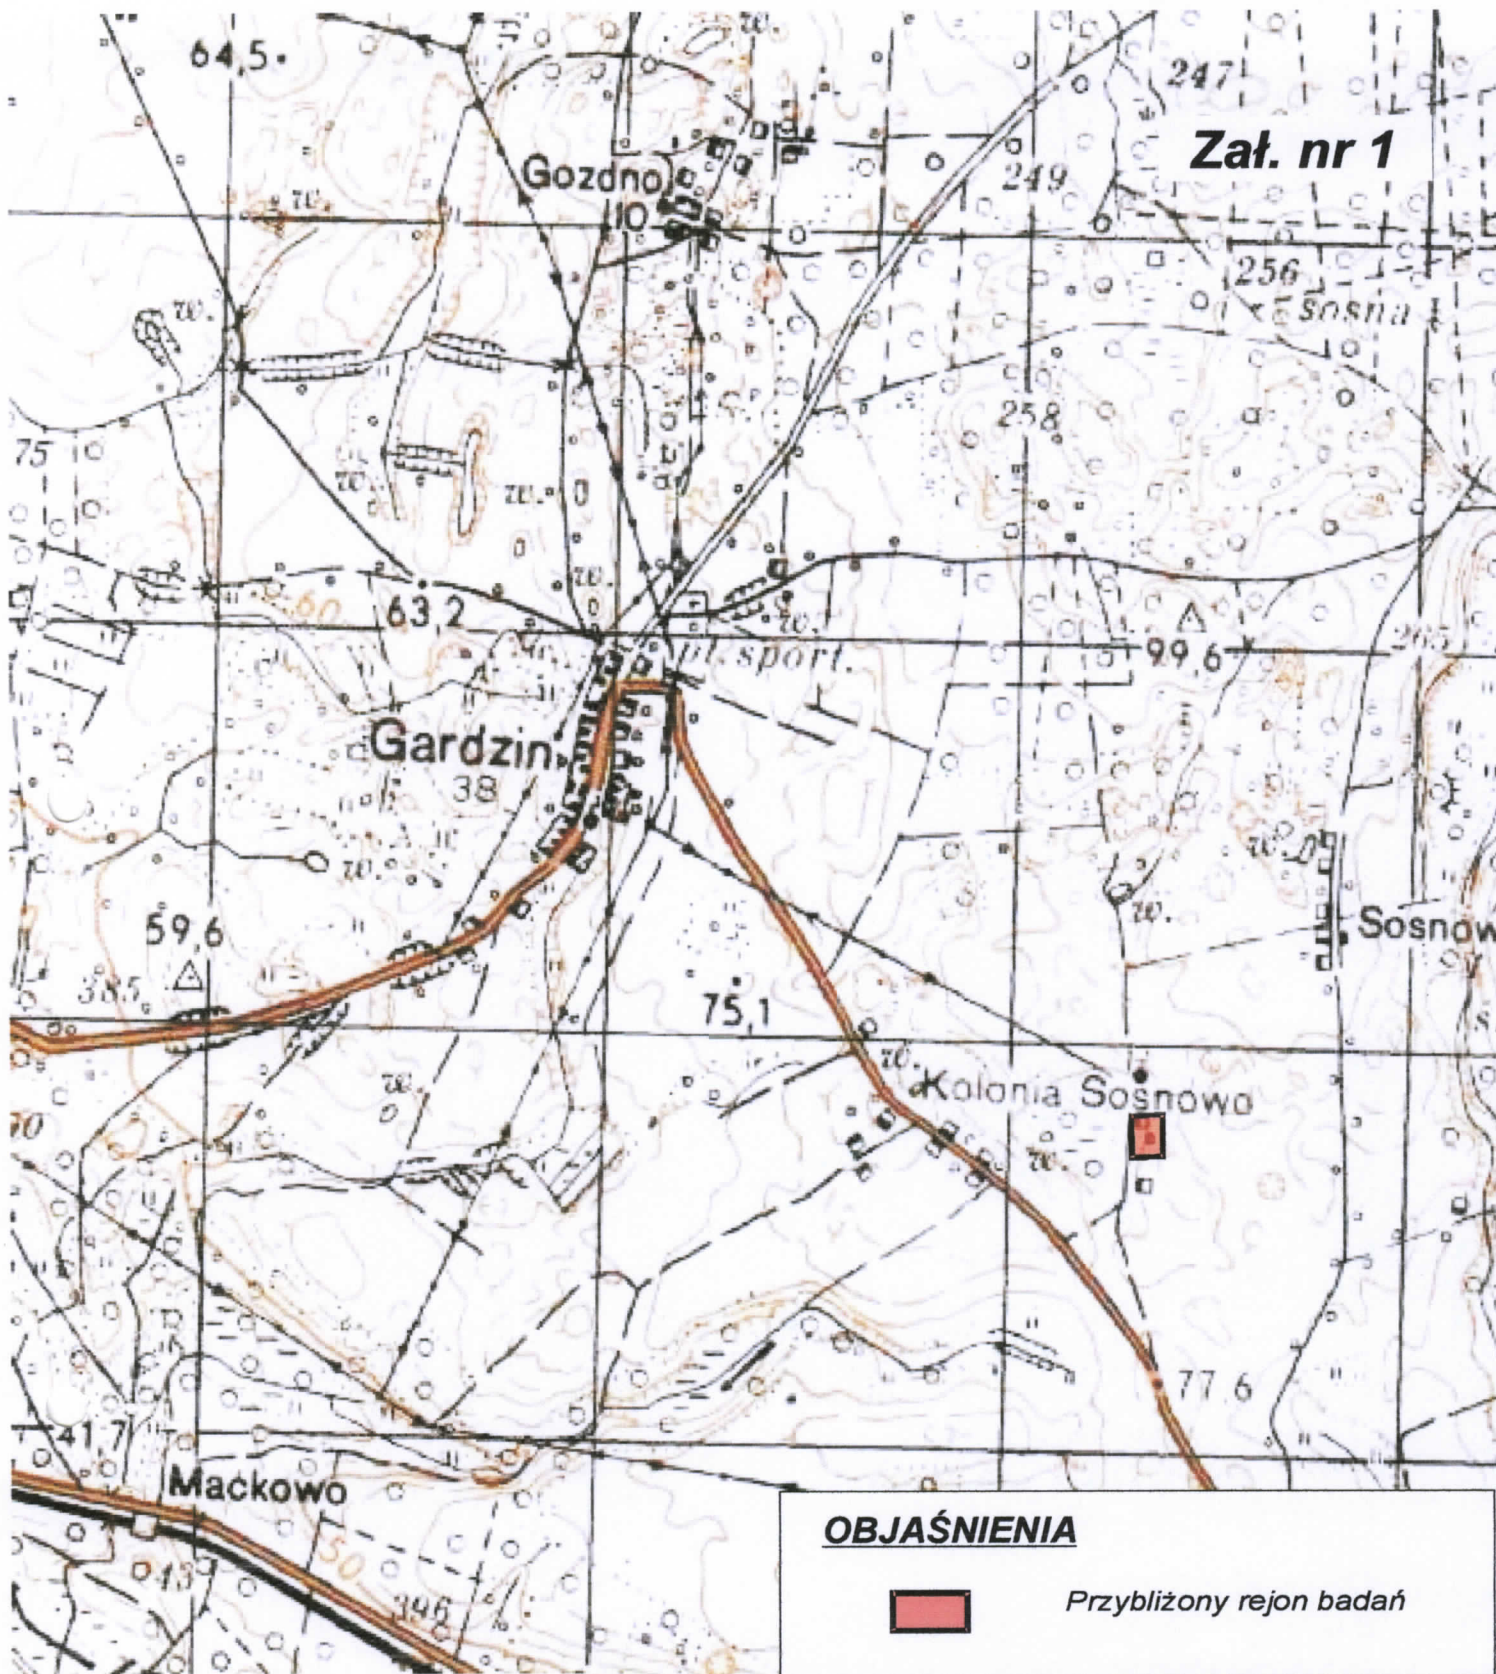
Tabela 2. Wartości współczynników nośności

Warstwa geotechniczna	Współczynniki nośności			$\Phi_u^{(r)}$
	N_D	N_C	N_B	
I	13,2	23,94	4,66	27
Ila	2,63	8,41	0,24	11
Ilb	3,59	10,37	0,48	14

8. Prace ziemne należy prowadzić starannie, aby nie naruszyć naturalnej struktury gruntów, co obniżyłoby ich nośność.
9. Wykopy należy chronić również przed zalewaniem wodą i zamarzaniem. Prace ziemne należy prowadzić w okresie suchym, gdyż występujące w podłożu grunty, a w szczególności piaski gliniaste, mogą ulec szybkiemu uplastycznieniu na skutek gromadzenia się wody w dnie wykopu. Rozmoczone lub rozrobione partie gruntów należy usunąć z podłoża i zastąpić podsypką piaszczysto-żwirową.
10. Głębokość przemarzania w tym rejonie wynosi 0,8 m wg PN - 81/B - 03020.

G E O L O G

mgr Magdalena Tyszecka
Upr. Ministra Środowiska nr VII-1340

Zał. nr 1



OBJAŚNIENIA



Przybliżony rejon badań



USŁUGI GEOLOGICZNE Magdalena Tyszecka
75-813 Koszalin, ul. Bławatków 17, tel. 608-321-384

MAPA ORIENTACYJNA skala 1: ~25 000

Obiekt:

SOSŃOWKO gm. Resko, dz. 76
- przydomowa oczyszczalnia ścieków

Opracował:

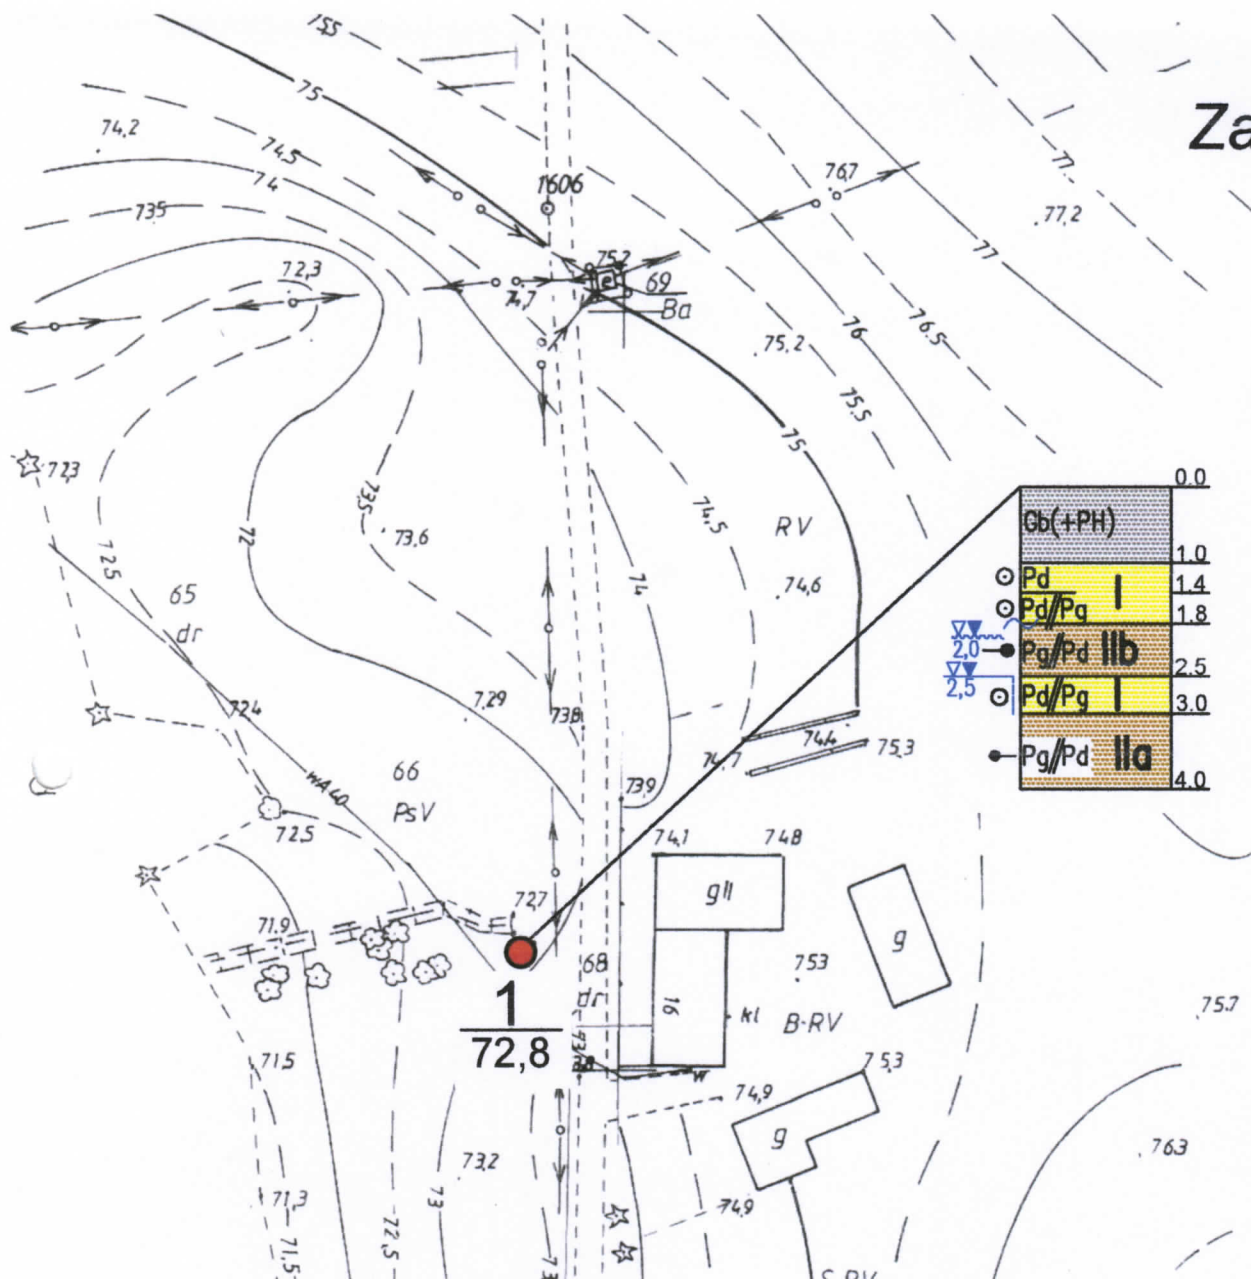
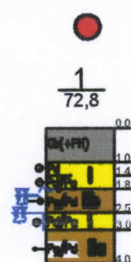
mgr Magdalena Tyszecka
upr. Min. Środowiska VII-1340

Data:

03.2013r.

Podpis:

GEOLOG
Magda
mgr Magdalena Tyszecka
Upr. Ministra Środowiska nr VII-1340

**OBJAŚNIENIA:**

otwór badawczy

numer otworu
rzędna terenu w m.n.p.m.

profil otworu
badawczego skala 1:100

USŁUGI GEOLOGICZNE Magdalena Tyszecka
75-813 Koszalin, ul. Bławatków 17, tel. 608-321-384

MAPA DOKUMENTACYJNA skala 1:1000

Obiekt:

SOSNÓWKO gm. Resko dz. 76
- przydomowa oczyszczalnia ścieków

Opracował:

mgr Magdalena Tyszecka
upr Min. Środowiska VII-1340

Data:

03.2018

Podpis:

mgr Magdalena Tyszecka
upr. Ministra Środowiska nr VII-1340

GEOLOG

OBJAŚNIENIA SYMBOLI UŻYTYCH W OPRACOWANIU

Załącznik nr 3

1	numer otworu
1,30	rzędna wlotu otworu
RODZAJ GRUNTU:	
NB	nasyp budowlany
NX	nasyp niekontrolowany
C	cegła
Gb, H	gleba, humus
D	drewno
T	torf
Nm	namul
Nmi	namul ilasty
Nmπ	namul pylasty
Nmp	namul piaszczysty
Kr	kreda
K	kamień
Z	żwir
Po	pospółka
Pr	piasek gruby
Ps	piasek średni
Pd	piasek drobny
Pπ	piasek pylasty
PH	piasek próchniczny

Żg	żwir gliniasty
Pog	pospółka gliniasta
Pg	piasek gliniasty
Gp	głina piaszczysta
G	głina
Gpz	głina piaszczysta zwięzła
Gz	głina zwięzła
πp	pył piaszczysty
π	pył
Gπ	głina pylasta
Gnz	głina pylasta zwięzła
Ip	ił piaszczysty
I	ił
Iπ	ił pylasty
(+)	domieszki
—	przypuszczalna granica zalegania poszczególnych warstw
//	przewarstwienia
/	z pogranicza
—	piezometryczny poziom zwierciadła wody gruntowej

STAN GRUNTU:

In	luźny
szg	średniozagęszczony
zg	zagęszczony
zw	zwały
pzw	półzwały
tpl	twardoplastyczny
pl	plastyczny
mpl	miękkoplastyczny

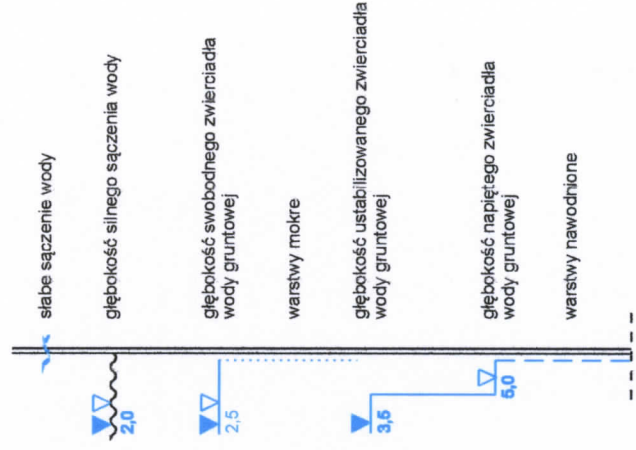
WILGOTNOŚĆ:

s	suchy
mw	mало wilgotny
w	wilgotny
m	mokry
n	nawodniony

OPRÓBOWANIE:

■ miejsce poboru próbek do badań laboratoryjnych

WARUNKI WODNE:



USŁUGI GEOLOGICZNE Magdalena Tyszecka 75-813 Koszalin, ul. Bławatków 17, tel. 608-321-384	
OBJAŚNIENIA SYMBOLI UŻYTYCH W OPRACOWANIU	
Obiekt:	SOSNÓWKO, gm. Resko, dz. 76 - przydomowa oczyszczalnia ścieków
Opracował:	mgr Magdalena Tyszecka upr. Min. Środowiska VII-1340
Data:	03/2013r.
Podpis:	mgr Magdalena Tyszecka