

USŁUGI GEOLOGICZNE

MAGDALENA TYSZECKA

75-813 Koszalin ul. Bławatków 17

tel: 608-321-384 e-mail: magdatyszecka@wp.pl
NIP: 538-125-84-41

OPINIA GEOTECHNICZNA

**dla projektu posadowienia przydomowej oczyszczalni
ścieków na dz. 122/1 w m. SOSNOWO gm. Resko**

Zleceniodawca: Związek Miast i Gmin Pojezierza Drawskiego
ul. Piaskowa 6
78-520 Złocieniec

Inwestor: Piotr Kot
Sosnowo 7

Opracowanie: mgr Magdalena Tyszecka
upr. Min. Środowiska. VII-1340

G E O L O G
mgr Magdalena Tyszecka
Upr. Ministra Środowiska nr VII-1340

mgr inż. Marcin Domagalski

Koszalin, marzec 2013

SPIS TREŚCI

I. WSTĘP.....	2
II. ZAKRES PRAC	2
III. LOKALIZACJA I MORFOLOGIA TERENU BADAŃ	2
III. BUDOWA GEOLOGICZNA I WARUNKI WODNE.....	3
IV. WARUNKI GEOTECHNICZNE	3
V. WNIOSKI.....	4

CZEŚĆ GRAFICZNA

- Zał. 1. Mapa orientacyjna skala 1:25000
- Zał. 2. Mapa dokumentacyjna w skali 1:1000
 wraz z profilem geotechnicznym otworu
- Zał. 3. objaśnienia symboli użytych w opracowaniu

I. WSTĘP

Niniejszą dokumentację wykonano na zlecenie Związku Miast i Gmin Pojezierza Drawskiego, ul. Piaskowa 6, 78-520 Złocieniec. Inwestorem jest zam. Piotr Kot zam. Sosnowo 7

Celem opracowania jest rozpoznanie i udokumentowanie warunków gruntowo – wodnych dla potrzeb posadowienia przydomowej oczyszczalni ścieków dz. 122/1 w m. SOSNOWO, gm. Resko.

Dokumentację wykonano zgodnie z rozporządzeniem nr 463 Ministra Transportu, Budownictwa i Gospodarki Morskiej z dnia 25.04.2012r. w sprawie ustalenia geotechnicznych warunków posadowienia obiektów budowlanych (Dz. U. Nr 81 z dnia 27.04.2012 r.).

II. ZAKRES PRAC

W ramach prac polowych wykonano 2 otwory badawcze do głębokości 4.0 m w miejscu projektowanej przydomowej oczyszczalni ścieków. Jej przybliżoną lokalizację wskazał właściciel działki.

Otwory badawcze wyznaczono w terenie na podstawie mapy sytuacyjno – wysokościowej w skali 1:1000, metodą domiarów prostokątnych dowiązanych do punktów stałych w terenie.

Przybliżone rzędne powierzchni terenu w miejscu wykonania otworów badawczych przyjęto na podstawie mapy.

W ramach prac kameralnych wykonano:

- mapę orientacyjną w skali 1:25 000 z zaznaczonym rejonem badań
- mapę dokumentacyjną w skali 1:1000 z zaznaczoną lokalizacją otworów, na którym przedstawiono układ gruntów, podział na warstwy geotechniczne, stany gruntów i poziom wody gruntowej,
- objaśnienia symboli użytych w opracowaniu,
- część tekstową, którą opracowano w oparciu o wyniki wykonanych prac i badań, dane z literatury oraz aktualne wytyczne i rozporządzenia.

III. LOKALIZACJA I MORFOLOGIA TERENU BADAŃ

Rejon badań znajduje się w m. Sosnowo położonej ca 7,0 km na wschód od miasta Resko i na północ od drogi wojewódzkiej nr 152 Resko – Świdwin. Wg klasyfikacji Kondrackiego rejon badań położony jest w obrębie Wysoczyzny

Łobeskiej (314.44). Pod względem geomorfologicznym teren badań stanowi fragment falistej wysoczyzny denno – morenowej. Projektowana oczyszczalnia będzie zlokalizowana na posesji nr 7v położonej w centralnej części wsi.

III. BUDOWA GEOLOGICZNA I WARUNKI WODNE

W wyniku przeprowadzonych prac w podłożu do zbadanej głębokości stwierdzono występowanie utworów czwartorzędowych wieku holoceni i plejstoceni.

Holocen reprezentowany jest przez przypowierzchniową warstwę gleby o miąższości 0,5 – 0,9 m.

Plejstocen reprezentowany jest przez utwory akumulacji wodnolodowcowej reprezentowany przez piaski drobne, jak i również akumulacji lodowcowej reprezentowany przez piaski gliniaste. Zdecydowanie większy udział piasków drobnych występuje w otworze nr 2.

W badanych otworach wody gruntowej nie nawiercono.

Obraz warunków wodnych odnosi się do okresu wierceń i może ulegać okresowym zmianom w zależności od ilości opadów atmosferycznych i pory roku.

Dokładny obraz budowy geologicznej i warunków wodnych podano na załączniku graficznym (zał. nr 2).

IV. WARUNKI GEOTECHNICZNE

Występujące w podłożu grunty zaliczono do 2 warstw geotechnicznych. Do poszczególnych warstw zaliczono grunty o zbliżonych cechach fizyko-mechanicznych. Z podziału na warstwy wyłączono glebę ze względu na zmienny skład i chaotyczne ułożenie cząstek.

Warstwa geotechniczna I – obejmuje piaski drobne występujące w stanie średniozagęszczonym. Wartość charakterystyczna stopnia plastyczności przyjęto w wysokości $I_D^{(n)} = 0.40$

Warstwa geotechniczna II – obejmuje piaski gliniaste występujące w stanie plastycznym. Wartość charakterystyczna stopnia plastyczności przyjęto w wysokości $I_L^{(n)} = 0.35$

Grunty warstwy II należą do grupy B wg PN - 81/B - 03020

Współczynnik wodoprzepuszczalności wg Z. Pazdry¹ wynosi:

dla piasku drobnego $k = 10^{-5} - 10^{-4} \text{ m/s}$

dla piasku gliniastego $k = 10^{-6} - 10^{-5} \text{ m/s}$

Charakterystyczne wartości parametrów geotechnicznych ustalono metodą B i C wg w/w normy i podano w poniższej tabeli.

Tabela 1. Charakterystyczne wartości parametrów geotechnicznych ustalone metodą B i C wg PN - 81/B - 03020

Warstwa geotechniczna	Rodzaj gruntu	Stan gruntu	Stopień zagęszczenia	Stopień plastyczności	Grupa	Wilgotność naturalna	Gęstość objętościowa	Kąt tarcia wewnętrzny	Spójność	Edometryczny moduł ściśliwości pierwotnej	Współczynnik materiałowy
			$I_D^{(n)}$	$I_L^{(n)}$		w_n [%]	$\rho^{(n)}$ [t/m ³]	$\phi_u^{(n)}$ [°]	$c_u^{(n)}$ [kPa]	$M_o^{(n)}$ [kPa]	γ_m
I	Piasek drobny	średniozagęszczony	0,40	---	---	16	1,75	29,9	---	51 000	1±0,1
II	Piasek gliniasty	plastyczny	---	0,35	B	16	2,10	15,5	26	26 000	1±0,1

Wartości obliczeniowe $x^{(r)}$ poszczególnych parametrów geotechnicznych należy obliczać wg wzoru:

$$x^{(r)} = x^{(n)} \cdot \gamma_m$$

gdzie:

$x^{(n)}$ – wartość charakterystyczna parametru geotechnicznego

γ_m – współczynnik materiałowy

Zgodnie z punktem 3.2 powyższej normy wartość współczynnika materiałowego dla poszczególnych parametrów geotechnicznych gruntów mineralnych należy przyjmować w wysokości $\gamma_m = 1 \pm 0,1$

V. WNIOSKI

1. Występujące w podłożu grunty warstwy I i II są nośne, gleba jest słabonośna i należy ją usunąć z miejsca projektowanego obiektu.
2. Z dwóch badanych otworów, bardziej korzystnym pod budowę przydomowej oczyszczalni ścieków okazał się otwór numer 2, dlatego w dalszej części tylko on zostaje rozpatrywany.

¹ Z. Pazdro, B. Kozerski „Hydrogeologia ogólna”

3. W świetle rozporządzenia zgodnie z rozporządzeniem nr 463 Ministra Transportu, Budownictwa i Gospodarki Morskiej z dnia 25.04.2012r. w sprawie ustalenia geotechnicznych warunków posadowienia obiektów budowlanych (Dz. U. Nr 81 z dnia 27.04.2012 r.) na badanym terenie występują **proste warunki gruntowo – wodne.**
4. Zgodnie z Rozporządzeniem Ministra Środowiska z dnia 24 lipca 2006 r. w sprawie warunków, jakie należy spełnić przy wprowadzaniu ścieków do wód lub do ziemi oraz w sprawie substancji szczególnie szkodliwych dla środowiska wodnego, (Dz. U. Nr 137, poz. 984) ścieki bytowe mogą być wprowadzane do ziemi za pomocą podpowierzchniowych urządzeń filtracyjnych (drenaży rozsączających) jeżeli najwyższy poziom wód gruntowych znajduje się co najmniej 1,5 m pod dnem urządzenia rozsączającego. Ponadto wytyczne do programu wymagają, aby najniższy poziom wód gruntowych znajdował się na głębokości min. 2.2 m poniżej poziomu terenu, a równocześnie w podłożu występowały grunty, których przepuszczalność i chłonność jest wystarczająca dla przyjęcia ścieków. **W powyższym przypadku warunki te są spełnione, dlatego działka spełnia wymogi powstania przydomowej oczyszczalni ścieków.**
5. W poziomie ułożenia sączków zasadniczo występuje piaski drobne Wg klasyfikacji Pazdro jak i Wg poradnika „Przydomowe oczyszczalnie ścieków” wydanego przez Polską Stację Przyrodniczą NAREW Białystok 2008r, są to grunty średnio przepuszczalne kategorii C.
6. Zaznacza się, że przedstawione w niniejszej dokumentacji warunki gruntowo wodne dotyczą miejsca w którym wykonano otwór badawczy. Na pozostałej części terenu badań warunki te miejscami mogą się zmieniać i odbiegać od przedstawionych na załączniku graficznym.
7. Projektowanie posadowień bezpośrednich i związane z tym obliczenia statyczne należy wykonać zgodnie z PN - 81/B - 03020 „Grunty budowlane. Posadowienie bezpośrednie budowli”.

Przy wyznaczaniu wartości obliczeniowych parametrów geotechnicznych należy przyjmować bardziej niekorzystną wartość współczynnika materiałowego γ_m tj. zapewniającego większe bezpieczeństwo budowli.

Zgodnie z p. 3.3.4. powyższej normy wartość współczynnika korekcyjnego m , potrzebnego do wyznaczenia obliczeniowego oporu granicznego gruntu, należy

zmniejszyć mnożąc go przez 0,9 ponieważ wartość parametrów geotechnicznych ustalono metodą B i C.

8. Potrzebne do obliczeń statycznych współczynniki nośności podaje się w poniższej tabelce. Zgodnie z w/w normą wyznaczono je dla poszczególnych warstw geotechnicznych, w zależności od wartości obliczeniowych kątów tarcia $\Phi_u^{(r)}$ wynoszących:

$$\Phi_u^{(r)} = \Phi_u^{(n)} \cdot \gamma_m$$

gdzie:

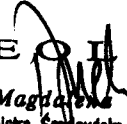
$\Phi_u^{(n)}$ – wartość charakterystyczna kąta tarcia dla poszczególnej warstwy geotechnicznej podana w tabeli nr 1

γ_m – współczynnik materiałowy wynoszący 0,9 dla gruntów mineralnych

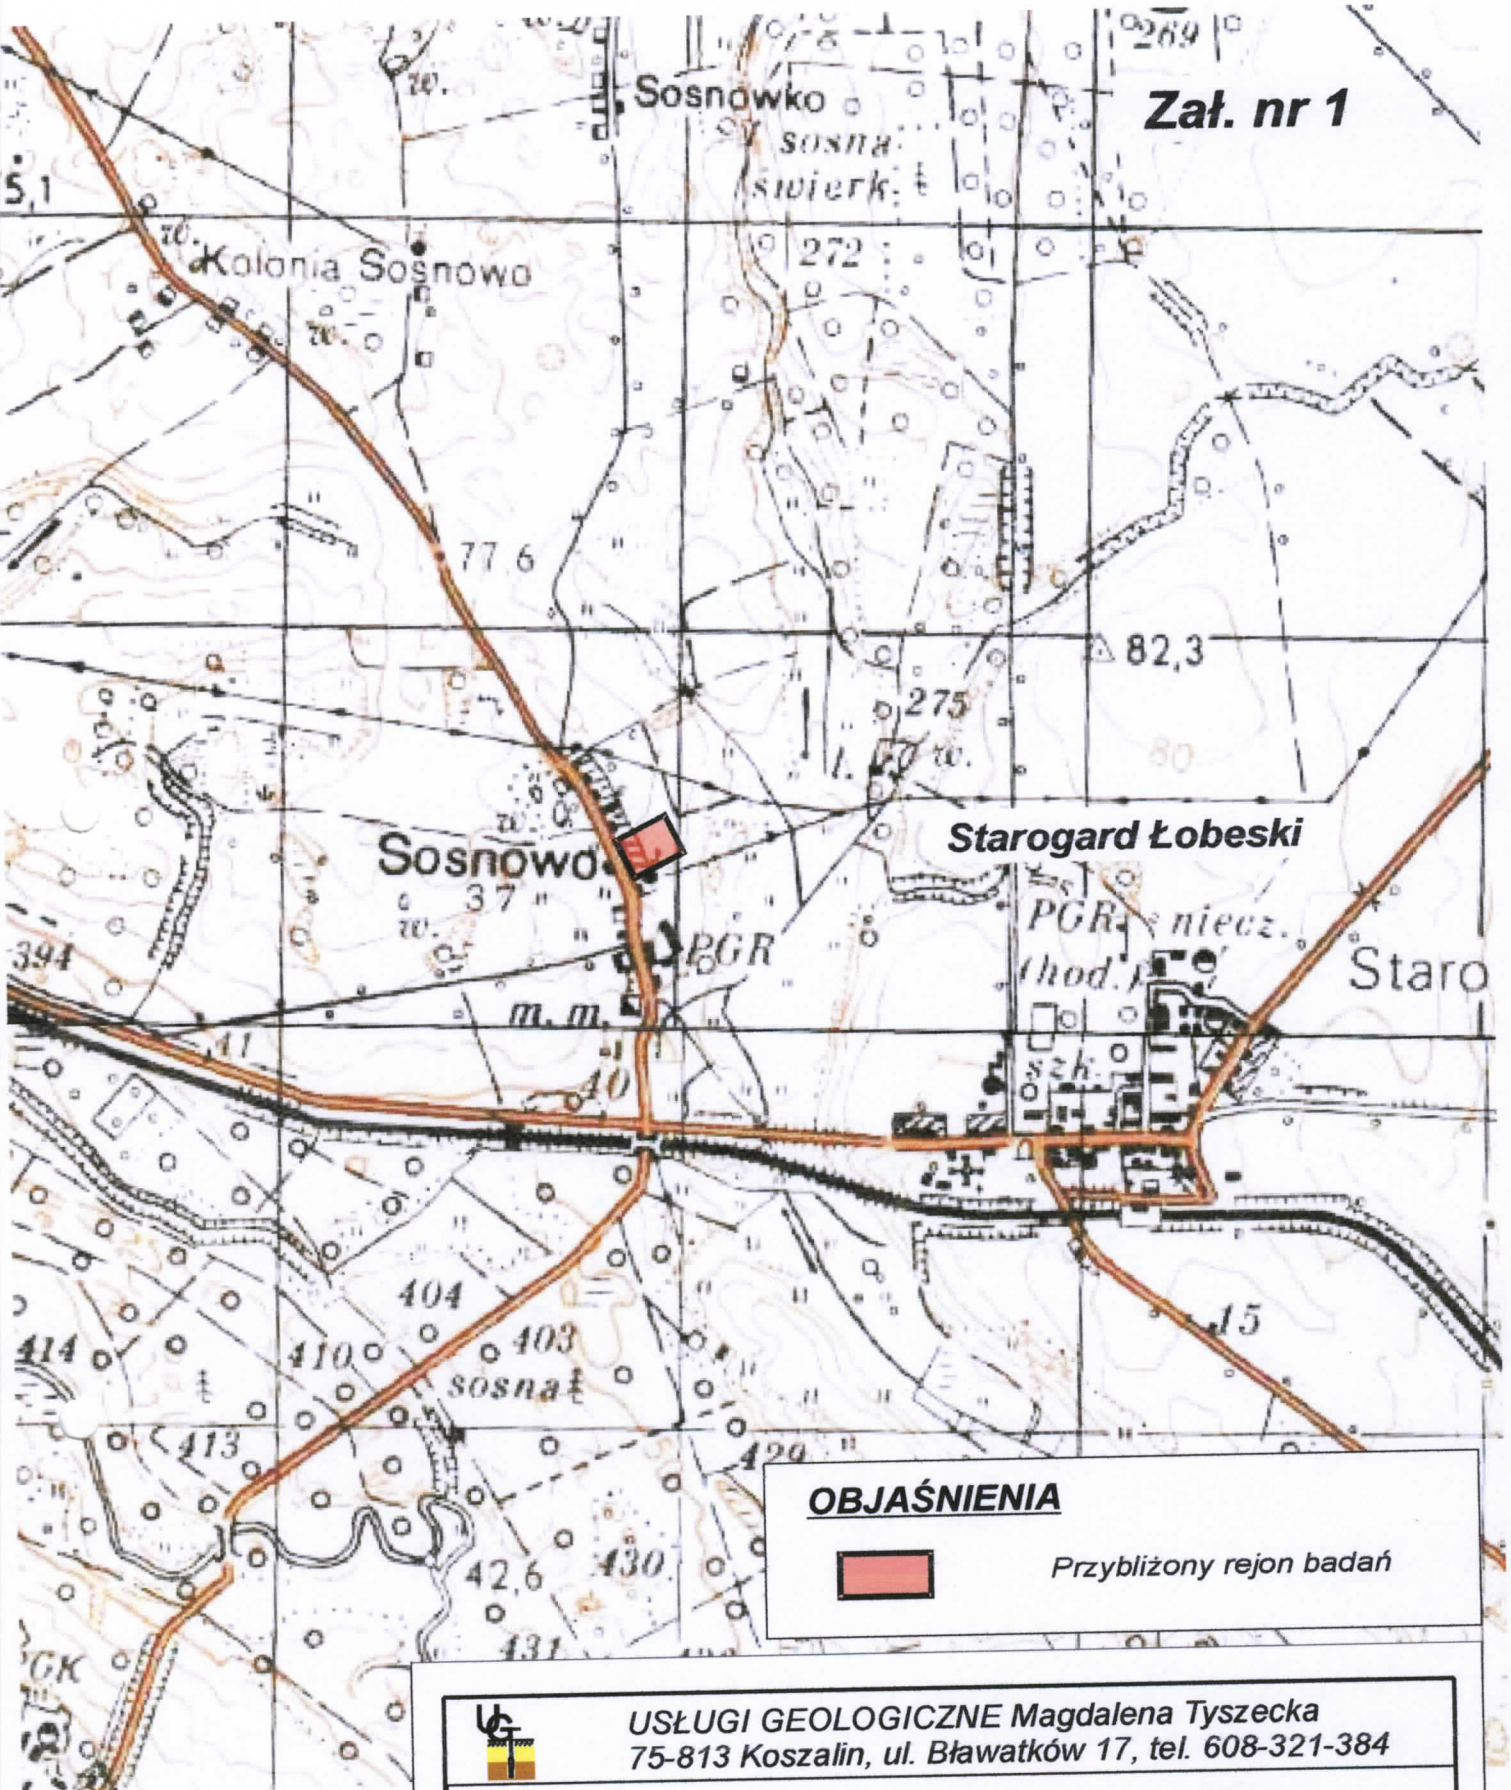
Tabela 2. Wartości współczynników nośności

Warstwa geotechniczna	Współczynniki nośności			$\Phi_u^{(r)}$
	N_D	N_C	N_B	
I	13,2	23,94	4,66	27
II	3,59	10,37	0,48	14

9. Prace ziemne należy prowadzić starannie, aby nie naruszyć naturalnej struktury gruntów, co obniżyłoby ich nośność. Wykopy należy chronić również przed zalewaniem wodą i zamarzaniem. Rozluźnione partie gruntów należy usunąć z podłoża i zastąpić podsypką piaszczysto – żwirową.
10. Głębokość przemarzania w tym rejonie wynosi 0,8 m wg PN - 81/B - 03020.

G E O L O G

mgr Magdalena Tyszecka
Upr. Ministra Środowiska nr VII-1340

Zał. nr 1



OBJAŚNIENIA



Przybliżony rejon badań



USŁUGI GEOLOGICZNE Magdalena Tyszecka
75-813 Koszalin, ul. Bławatków 17, tel. 608-321-384

MAPA ORIENTACYJNA skala 1: ~25 000

Obiekt:

SOSNOWO gm. Resko, dz. 122/1
- przydomowa oczyszczalnia ścieków

Opracował:

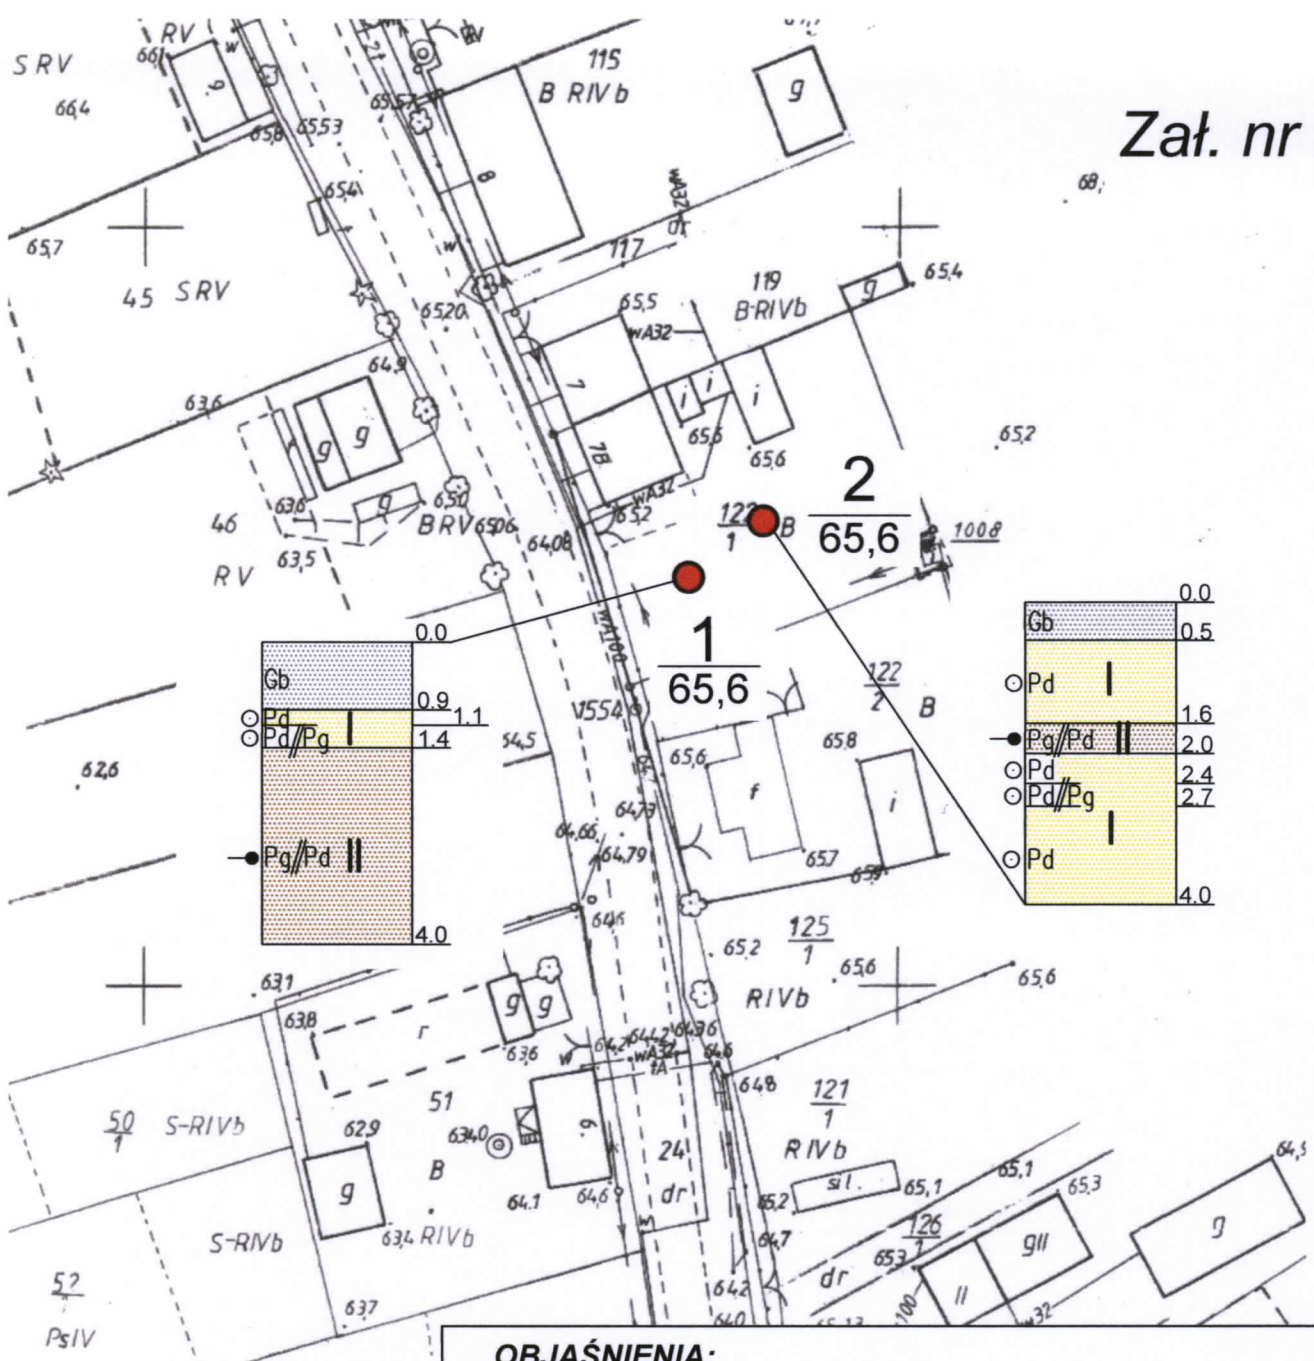
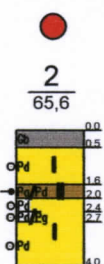
mgr Magdalena Tyszecka
upr. Min. Środowiska VII-1340

Data:

03 2013r.

Podpis:

GEOLOG
Magdalena Tyszecka
mgr Magdalena Tyszecka
Upr. Ministra Środowiska nr VII-1340

**OBJAŚNIENIA:**

otwór badawczy

numer otworu
rządna terenu w m.n.p.m.

profil otworu
badawczego skala 1:100

USŁUGI GEOLOGICZNE Magdalena Tyszecka
75-813 Koszalin, ul. Bławatków 17, tel. 608-321-384

MAPA DOKUMENTACYJNA skala 1:1000

Obiekt:

SOSNOWO gm. Resko dz. 122/1
- przydomowa oczyszczalnia ścieków

Opracował:

mgr Magdalena Tyszecka
upr Min. Środowiska VII-1340

Data:

03.2013

Podpis:

GEOLOG
mgr Magdalena Tyszecka
upr. Ministra Środowiska nr VII-1340

OBJAŚNIENIA SYMBOLI UŻYTYCH W OPRACOWANIU

Załącznik nr 3

1 numer otworu

1,30 rzędna wlotu otworu

RODZAJ GRUNTU:

NB	nasyp budowlany
NX	nasyp niekontrolowany
C	cegła
Gb, H	gleba, humus
D	drewno
T	torf
Nm	namuł
Nmi	namuł ilasty
Nmł	namuł pylasty
Nmp	namuł piaszczysty
Kr	kreda
K	kamień
Z	żwir
Po	pospółka
Pr	piasek gruby
Ps	piasek średni
Pd	piasek drobny
Pπ	piasek pylasty
PH	piasek próchniczny

Zg	żwir gliniasty
Pog	pospółka gliniasta
Pg	piasek gliniasty
Gp	głina piaszczysta
G	głina
Gpz	głina piaszczysta zwięzła
Gz	głina zwięzła
πp	pył piaszczysty
π	pył
Gπ	głina pylasta
Gπz	głina pylasta zwięzła
Ip	ił piaszczysty
I	ił
Iπ	ił pylasty
(+)	domieszki
---	przypuszczalna granica załęgania poszczególnych warstw
//	przewarstwienia
/	z pogranicza
—	piezometryczny poziom zwierciadła wody gruntowej

STAN GRUNTU:

In	luźny
szg	średniozagęszczony
zg	zagęszczony
zw	zwały
pzw	półzwały
tpl	twardoplastyczny
pl	plastyczny
impl	miękkoplastyczny

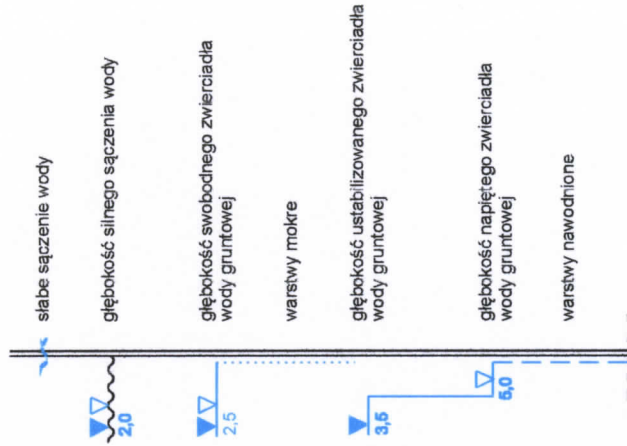
WILGOTNOŚĆ:

s	suchy
mw	mało wilgotny
w	wilgotny
m	mokry
n	nawodniony

OPRÓBOWANIE:

miejsce poboru próbek do badań laboratoryjnych

WARUNKI WODNE:



USŁUGI GEOLOGICZNE Magdalena Tyszecka 75-813 Koszalin, ul. Bławatów 17, tel. 608-321-384	
OBJAŚNIENIA SYMBOLI UŻYTYCH W OPRACOWANIU	
Obiekt: SOSNOWO, gm. Resko, dz. 122/1 - przydomowa oczyszczalnia ścieków	Data: 03.2013r.
Opracował: mgr Magdalena Tyszecka upr. Min. Środowiska VII-1340	Podpis: mgr Magdalena Tyszecka upr. Min. Środowiska VII-1340