


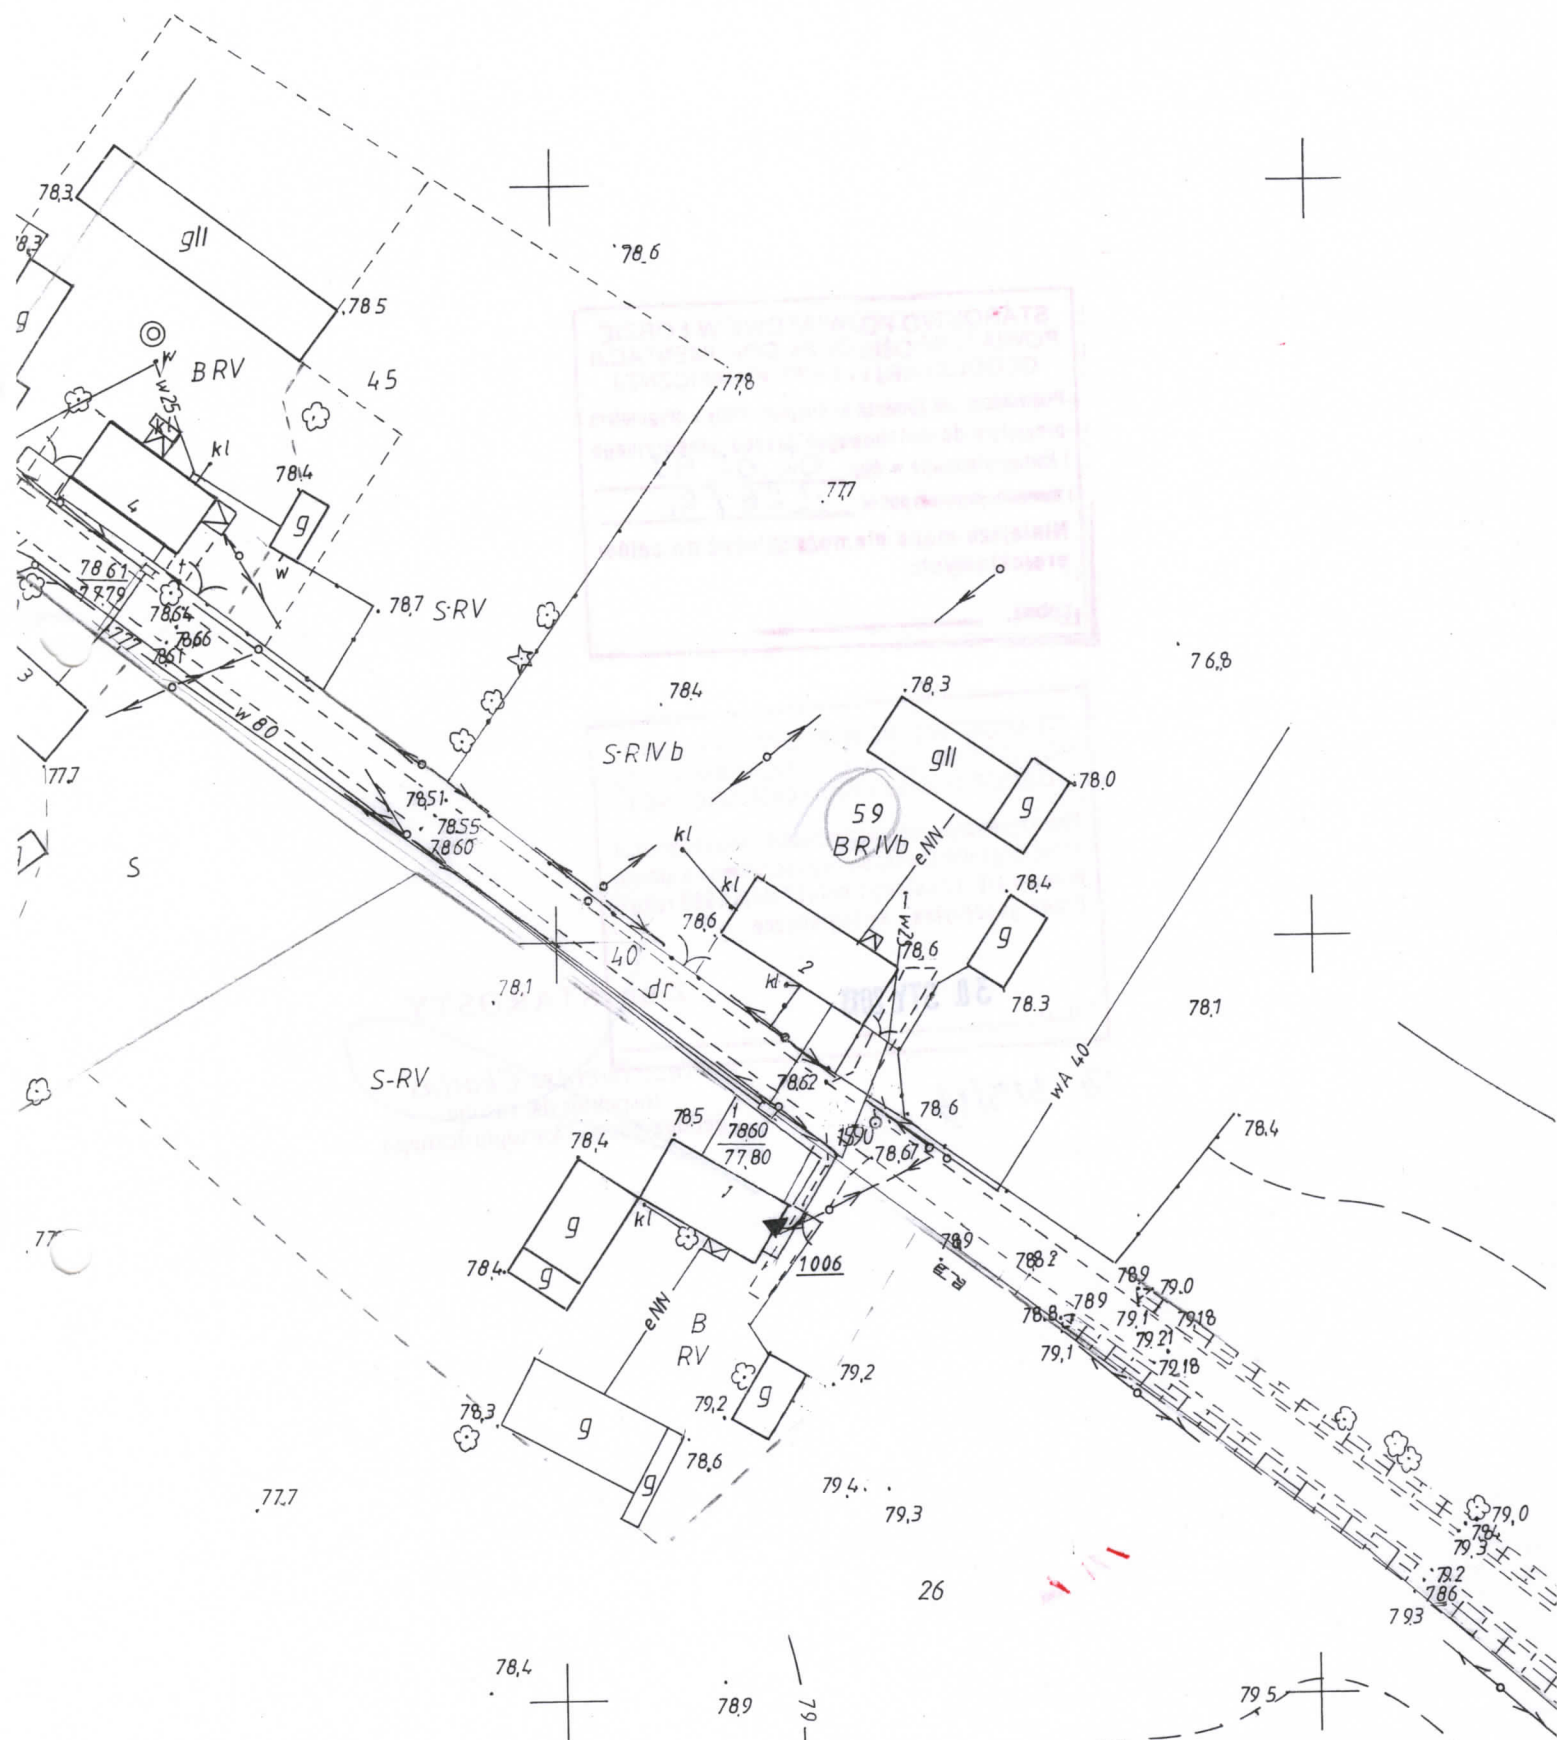

MAPA ZASADNICZA
SKALA: 1:1000

Miasto-Gmina: RESKO

Obszar-Ul. SŁOŃCZKO

Nr zlecenia: 329/13

STAROSTWO POWIATOWE W ŁOBZIE
POWIATOWY OŚRODEK DOKUMENTACJI
GEODEZYJNEJ I KARTOGRAFICZNEJ

Podświadczą się zgodność niniejszej mapy z oryginałem
przyjętym do państwowego zasobu geodezyjnego
i kartograficznego w dniu 02.01.97
i zarejestrowanym pod nr 1226/96

Niniejsza mapa nie może służyć do celów
projektowych.

Łobez, _____

STAROSTWO POWIATOWE W ŁOBZIE
POWIATOWY OŚRODEK DOKUMENTACJI
GEODEZYJNEJ I KARTOGRAFICZNEJ

Reprodukowanie, rozpowszechnianie i rozprowadzanie
niniejszego dokumentu wymaga zezwolenia o którym
mowa w art. 18 ustawy z dnia 17 maja 1989 roku
Prawo geodezyjne i kartograficzne

30. STY. 2013

Łobez, _____

Z up. STAROSTY

inż. Tomasz Chatlas
Inspektor ds. zasobu
geodezyjnego i kartograficznego

12. 329/13