

PRZEBUDOWA I REPRODUKCYJA
WZBUDZENIE


MAPA ZASADNICZA

SKALA 1: 1000

Miasto-Gmina Resko

Obręb-Llila SOSNOWO

Nr zlecenia 328/2013

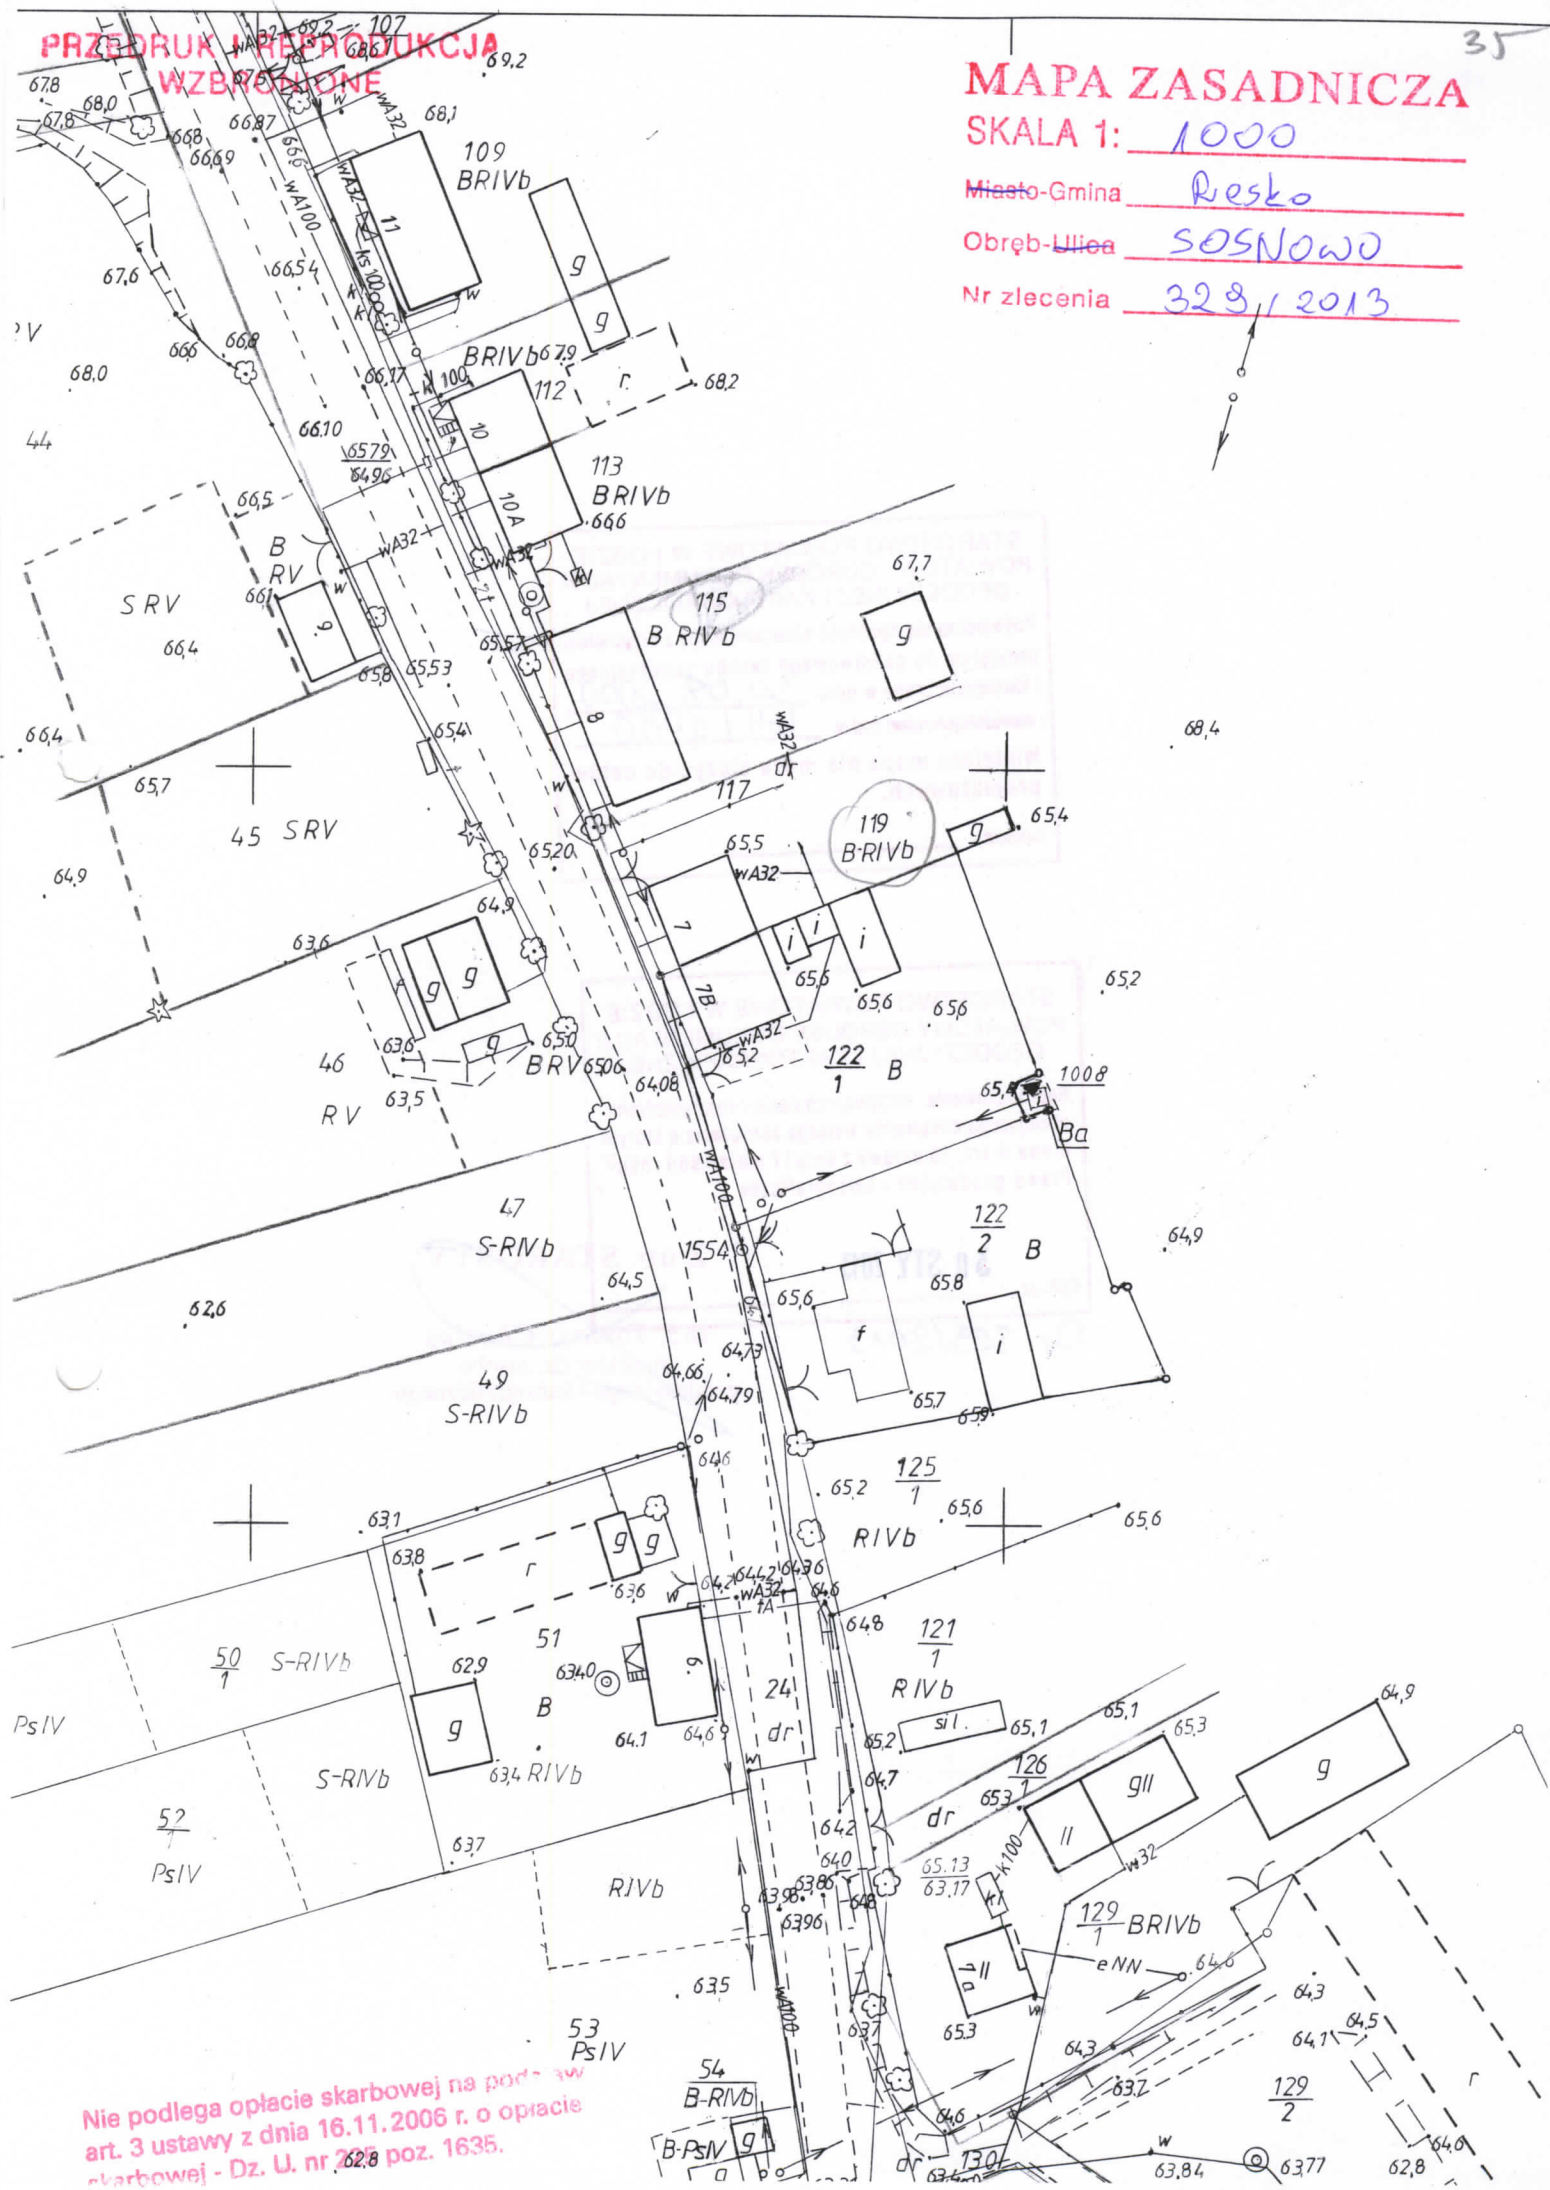

Nie podlega opłacie skarbowej na pod-
art. 3 ustawy z dnia 16.11.2006 r. o opłacie
skarbowej - Dz. U. nr 228 poz. 1635.

MAPA ZABUDOWY

SKALA 1:1000

0000000000

0000000000

0000000000

STAROSTWO POWIATOWE W ŁOBZIE
POWIATOWY OŚRODEK DOKUMENTACJI
GEODEZYJNEJ I KARTOGRAFICZNEJ

Podwładza się zgodność niniejszej mapy z oryginałem
przyjętym do państwowego zasobu geodezyjnego
i kartograficznego w dniu 30.08.2000
i zamiejscowione pod nr 164/2000

Niniejsza mapa nie może służyć do celów
projektowych.

Łobez, _____

STAROSTWO POWIATOWE W ŁOBZIE
POWIATOWY OŚRODEK DOKUMENTACJI
GEODEZYJNEJ I KARTOGRAFICZNEJ

Reprodukowanie, rozpowszechnianie i rozprowadzanie
niniejszego dokumentu wymaga zezwolenia o którym
mowa w art. 18 ustawy z dnia 17 maja 1989 roku
Prawo geodezyjne i kartograficzne

30. STY. 2013

Łobez, _____

Z up. STAROSTY

mgr. Tomasz Chybas
Inspektor ds. zasobu
geodezyjnego i kartograficznego

Dz. 329/2013