


270
RIVa

PRZEDRUK I REPRODUKCYA
ZABRONIONE

89

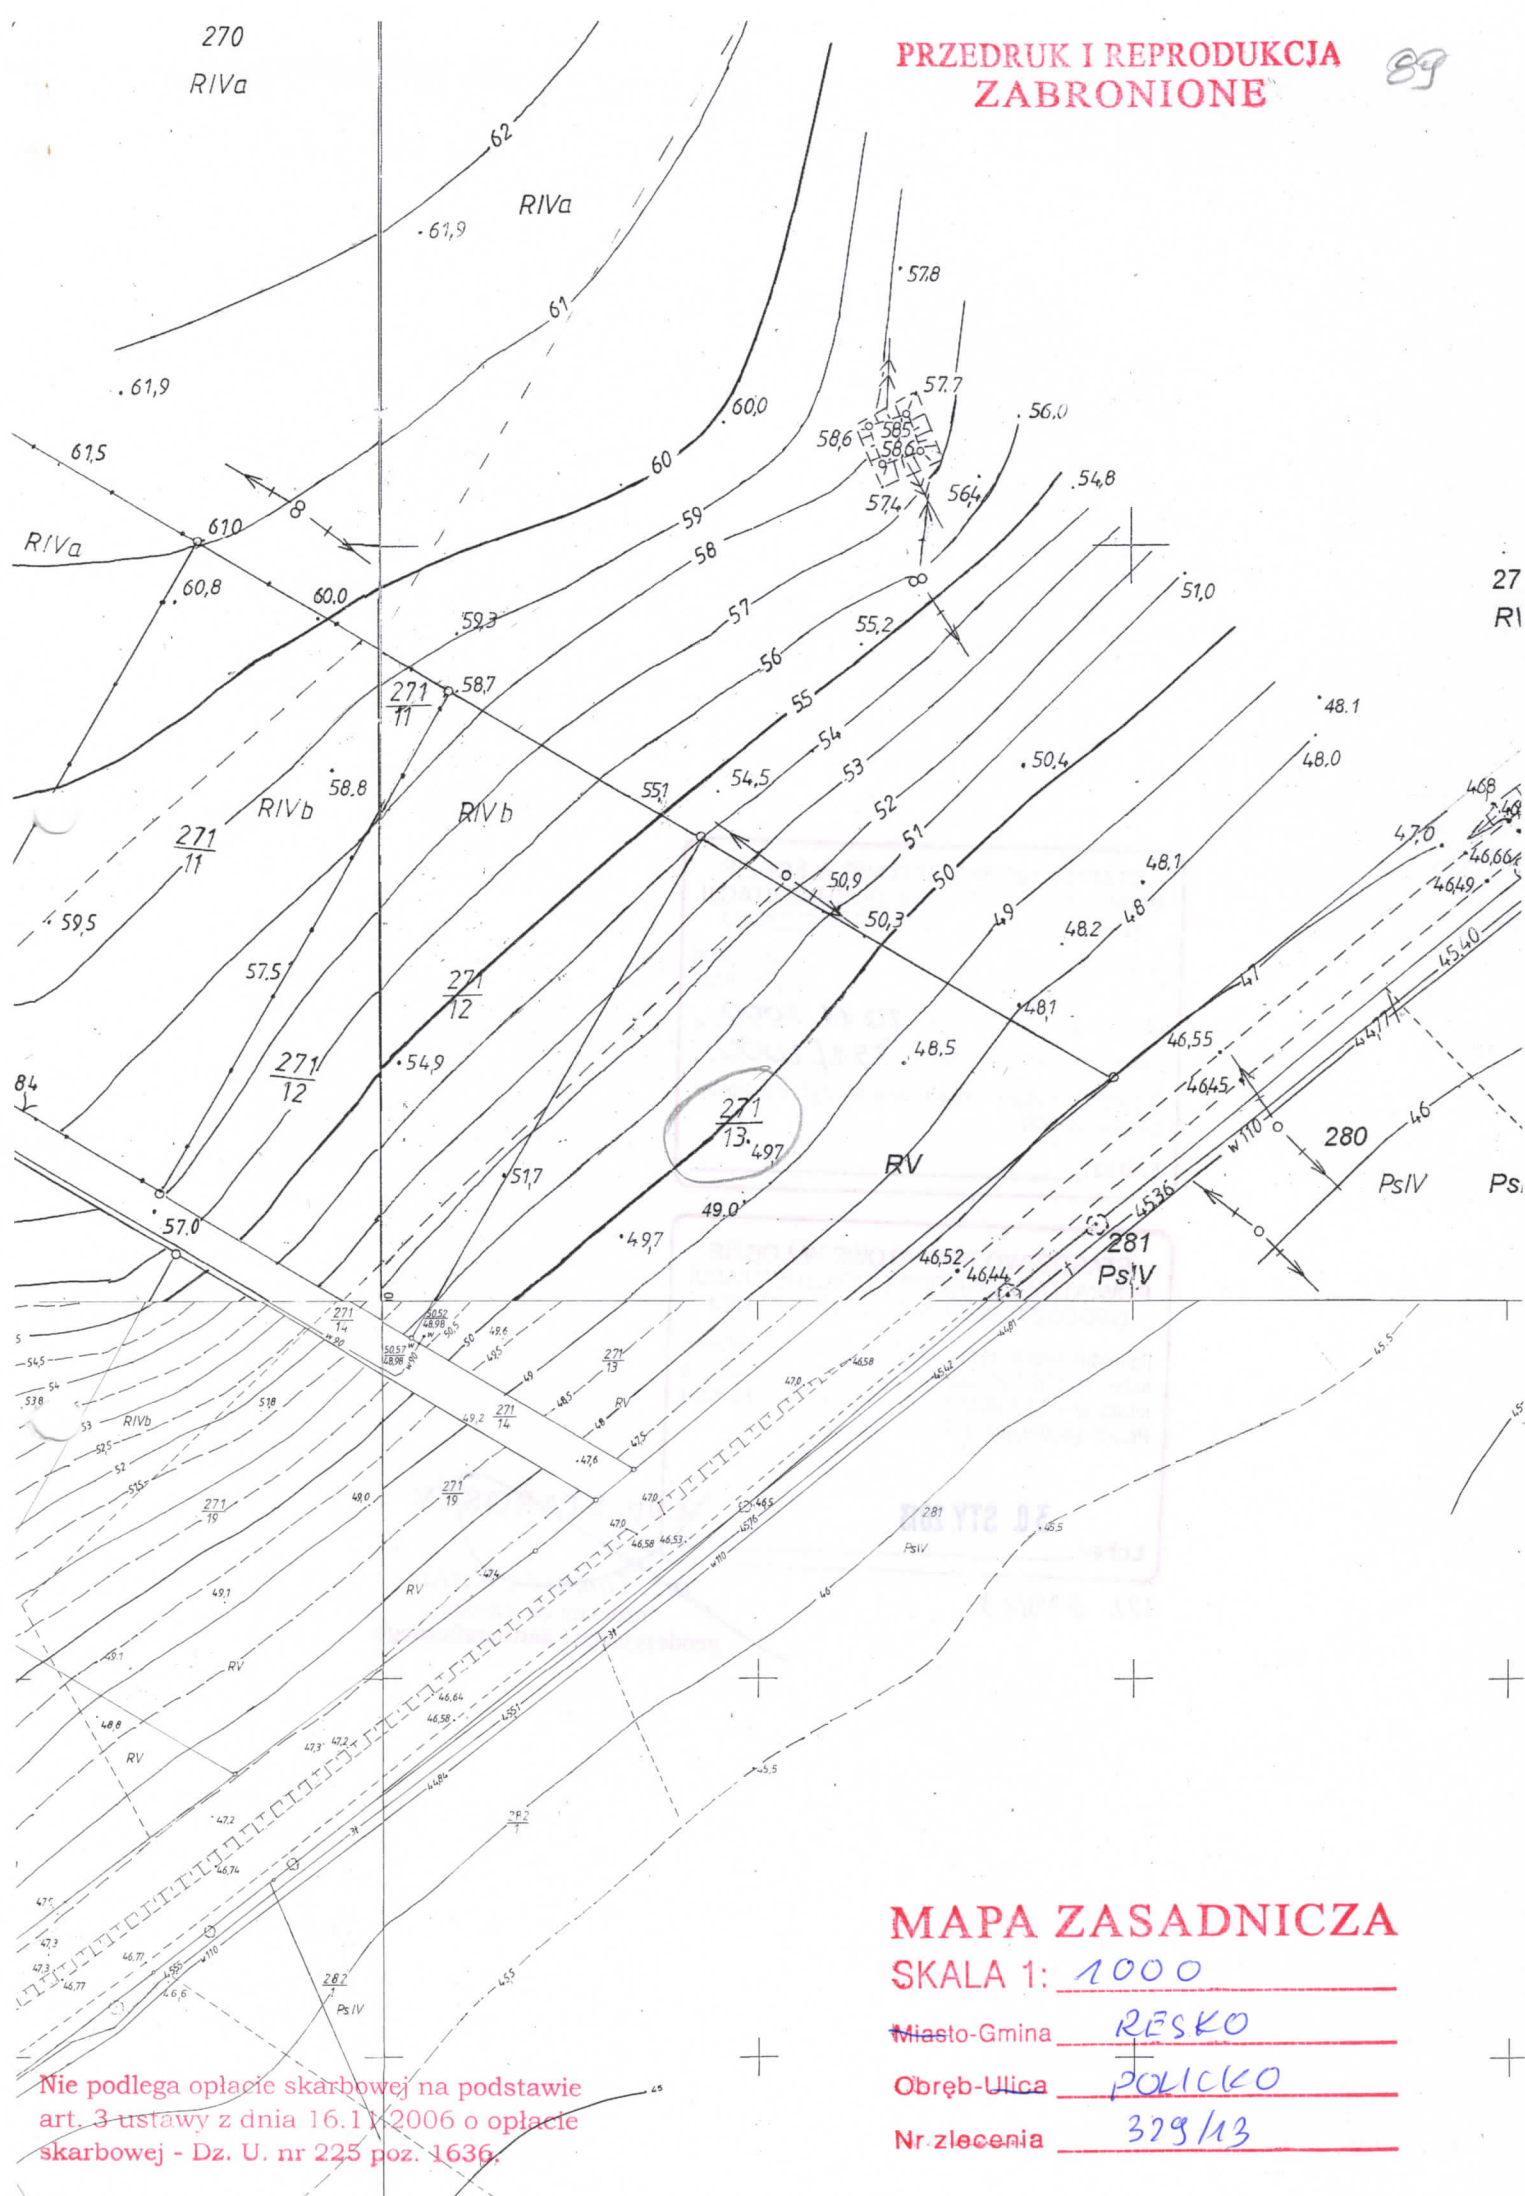

MAPA ZASADNICZA
SKALA 1: 1000

Miasto-Gmina RESKO

Obręb-Ulica POLICKO

Nr zlecenia 329/13

Nie podlega opłacie skarbowej na podstawie
art. 3 ustawy z dnia 16.11.2006 o opłacie
skarbowej - Dz. U. nr 225 poz. 1636.

STAROSTWO POWIATOWE W ŁOBZIE
POWIATOWY OŚRODEK DOKUMENTACJI
GEODEZYJNEJ I KARTOGRAFICZNEJ

Poświadczam, że przedstawiłem mapę z oryginałem
przyjętym do planowania w 2000 roku geodezyjnego
i kartograficznego planu 20.11.2000.

i zaświadczam, że plan nr 551/2000

Niniejsza mapa nie może służyć do celów
projektowych

Łobez, _____

STAROSTWO POWIATOWE W ŁOBZIE
POWIATOWY OŚRODEK DOKUMENTACJI
GEODEZYJNEJ I KARTOGRAFICZNEJ

Reprodukowanie, rozpowszechnianie i przekazywanie
niniejszego dokumentu wymaga zastrzeżenia, o którym
mowa w art.19 ustawy z dnia 17 maja 1989 roku
Prawo geodezyjne i kartograficzne

30. STY. 2013

Łobez, _____

12. 329/13

~~Z up. STAROSTY~~

~~inż. Tomasz Chatlas
Inspektor ds. zasobu
geodezyjnego i kartograficznego~~