


MAPA ZASADNICZA

SKALA 1: 1000

Miasto-Gmina Wesko

Obręb-Parcela KUGOWINA

Nr zlecenia 329/2013

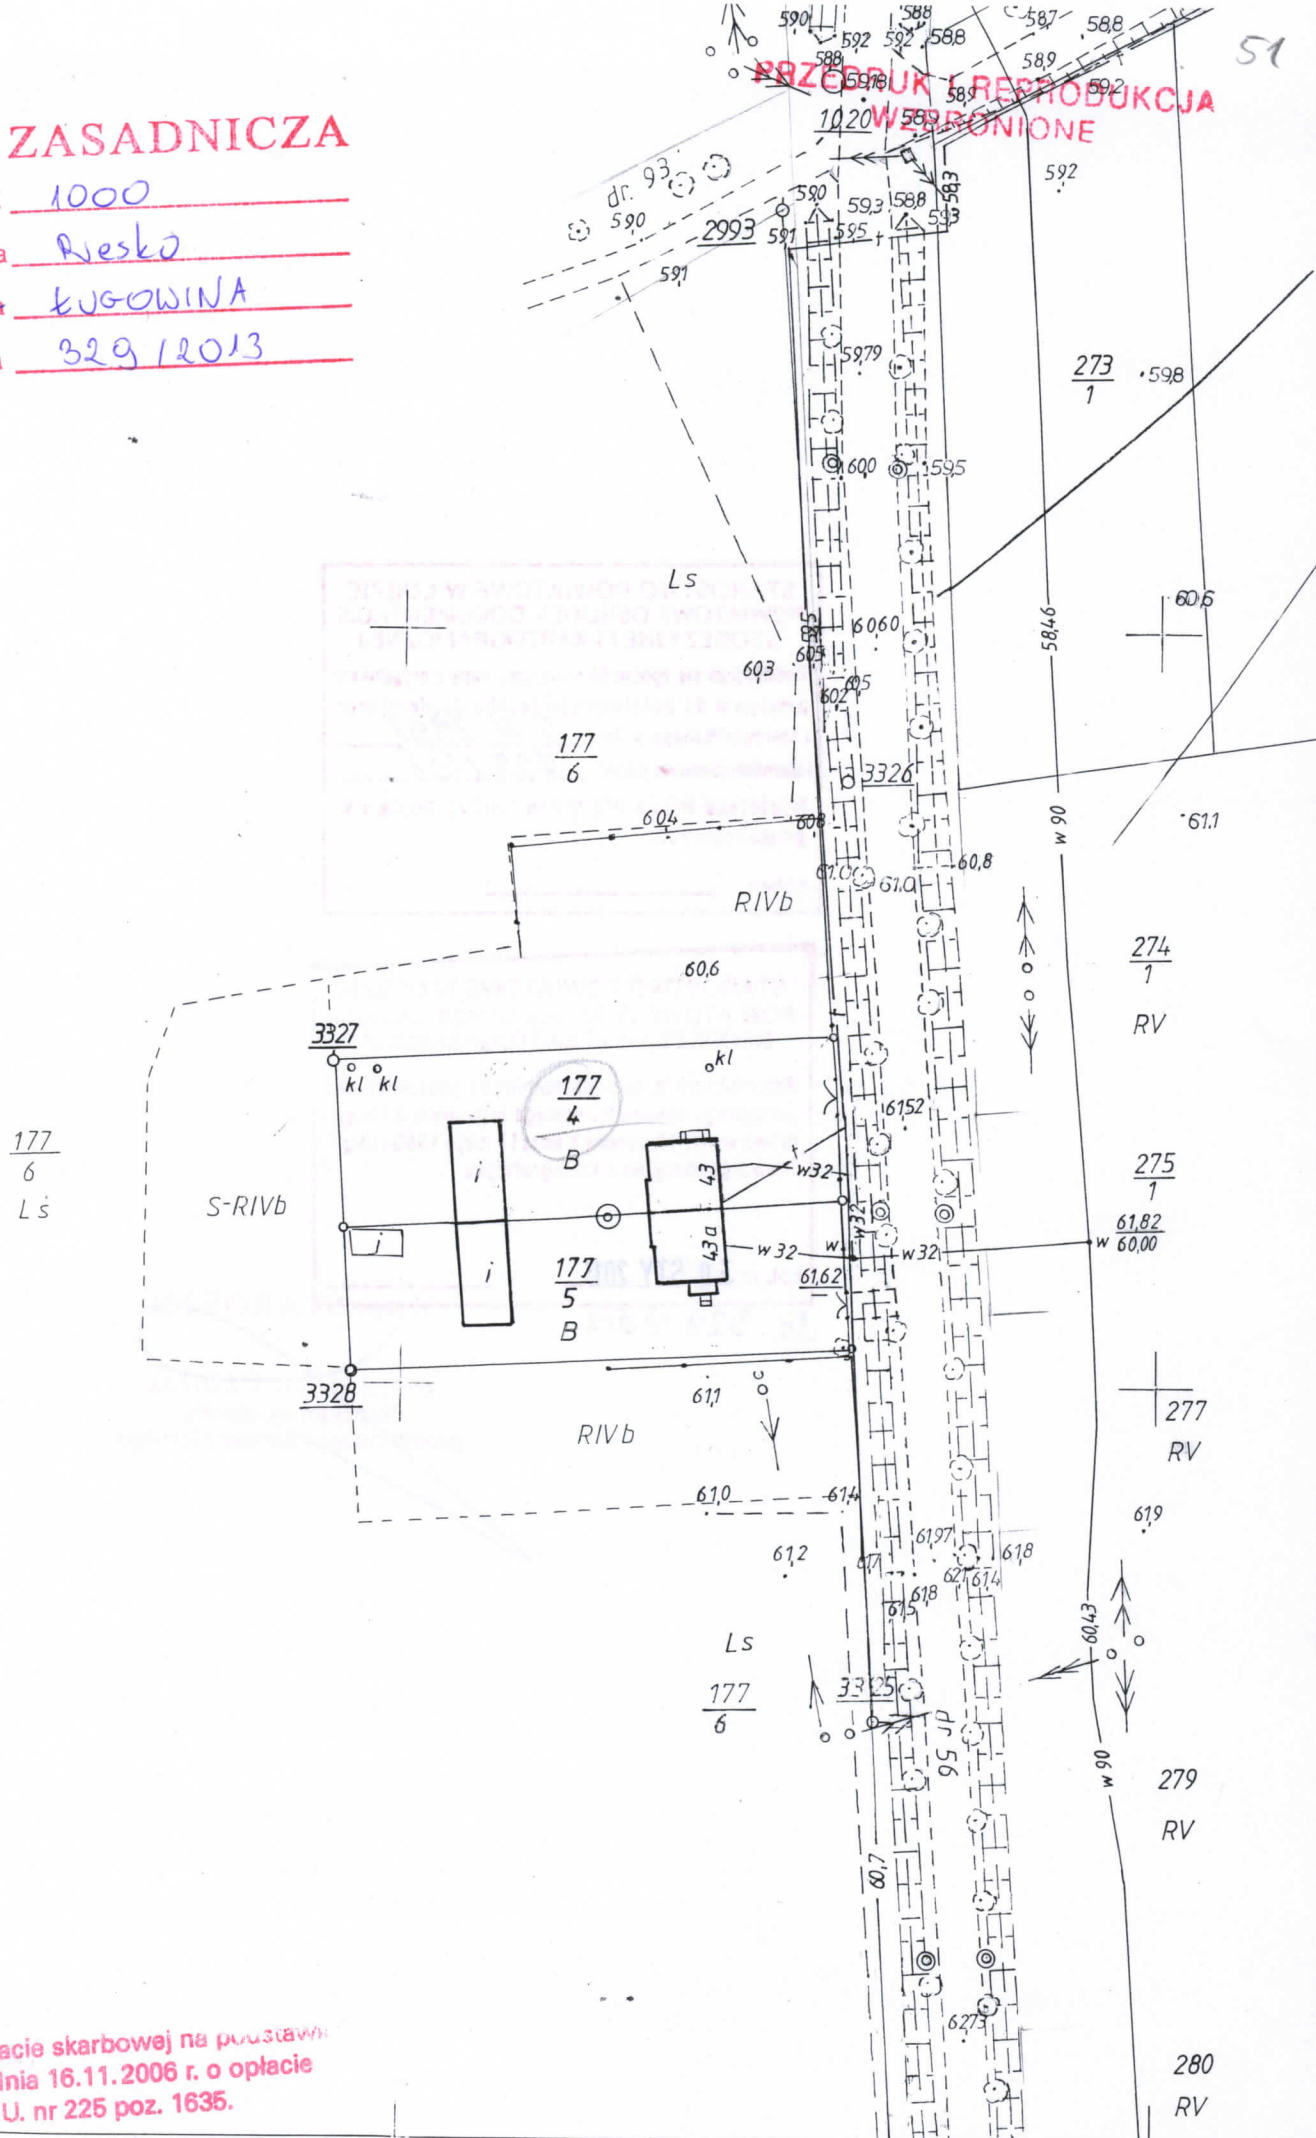

Nie podlega opłacie skarbowej na podstawie
art. 3 ustawy z dnia 16.11.2006 r. o opłacie
skarbowej - Dz. U. nr 225 poz. 1635.

STAROSTWO POWIATOWE W ŁOBZIE
POWIATOWY OŚRODEK DOKUMENTACJI
GEODEZYJNEJ I KARTOGRAFICZNEJ

Poświadczam zgodność niniejszej mapy z oryginałem
przyjętym do państwowego zasobu geodezyjnego
i kartograficznego w dniu 5.11.1991
i zarejestrowanym pod nr 425/91

Niniejsza mapa nie może służyć do celów
projektowych.

Łobez, _____

STAROSTWO POWIATOWE W ŁOBZIE
POWIATOWY OŚRODEK DOKUMENTACJI
GEODEZYJNEJ I KARTOGRAFICZNEJ

Reprodukowanie, rozpowszechnianie i rozprowadzanie
niniejszego dokumentu wymaga zezwolenia o którym
mowa w art. 18 ustawy z dnia 17 maja 1989 roku
Prawo geodezyjne i kartograficzne

Łobez, 3.0. STY 2013

Dz. 329/2013

Z up: STAROSTY

inż. Tomasz Challaś
Inspektor ds. zasobu
geodezyjnego i kartograficznego