

**PRZEDRUK REPRODUKCJA
ZABEZPIECZONE**


MAPA ZASADNICZA

SKALA 1: 1000

Miasto-Gmina Resto

Obręb-Ulica LUBIEN DOLNY

Nr zlecenia 323/2013

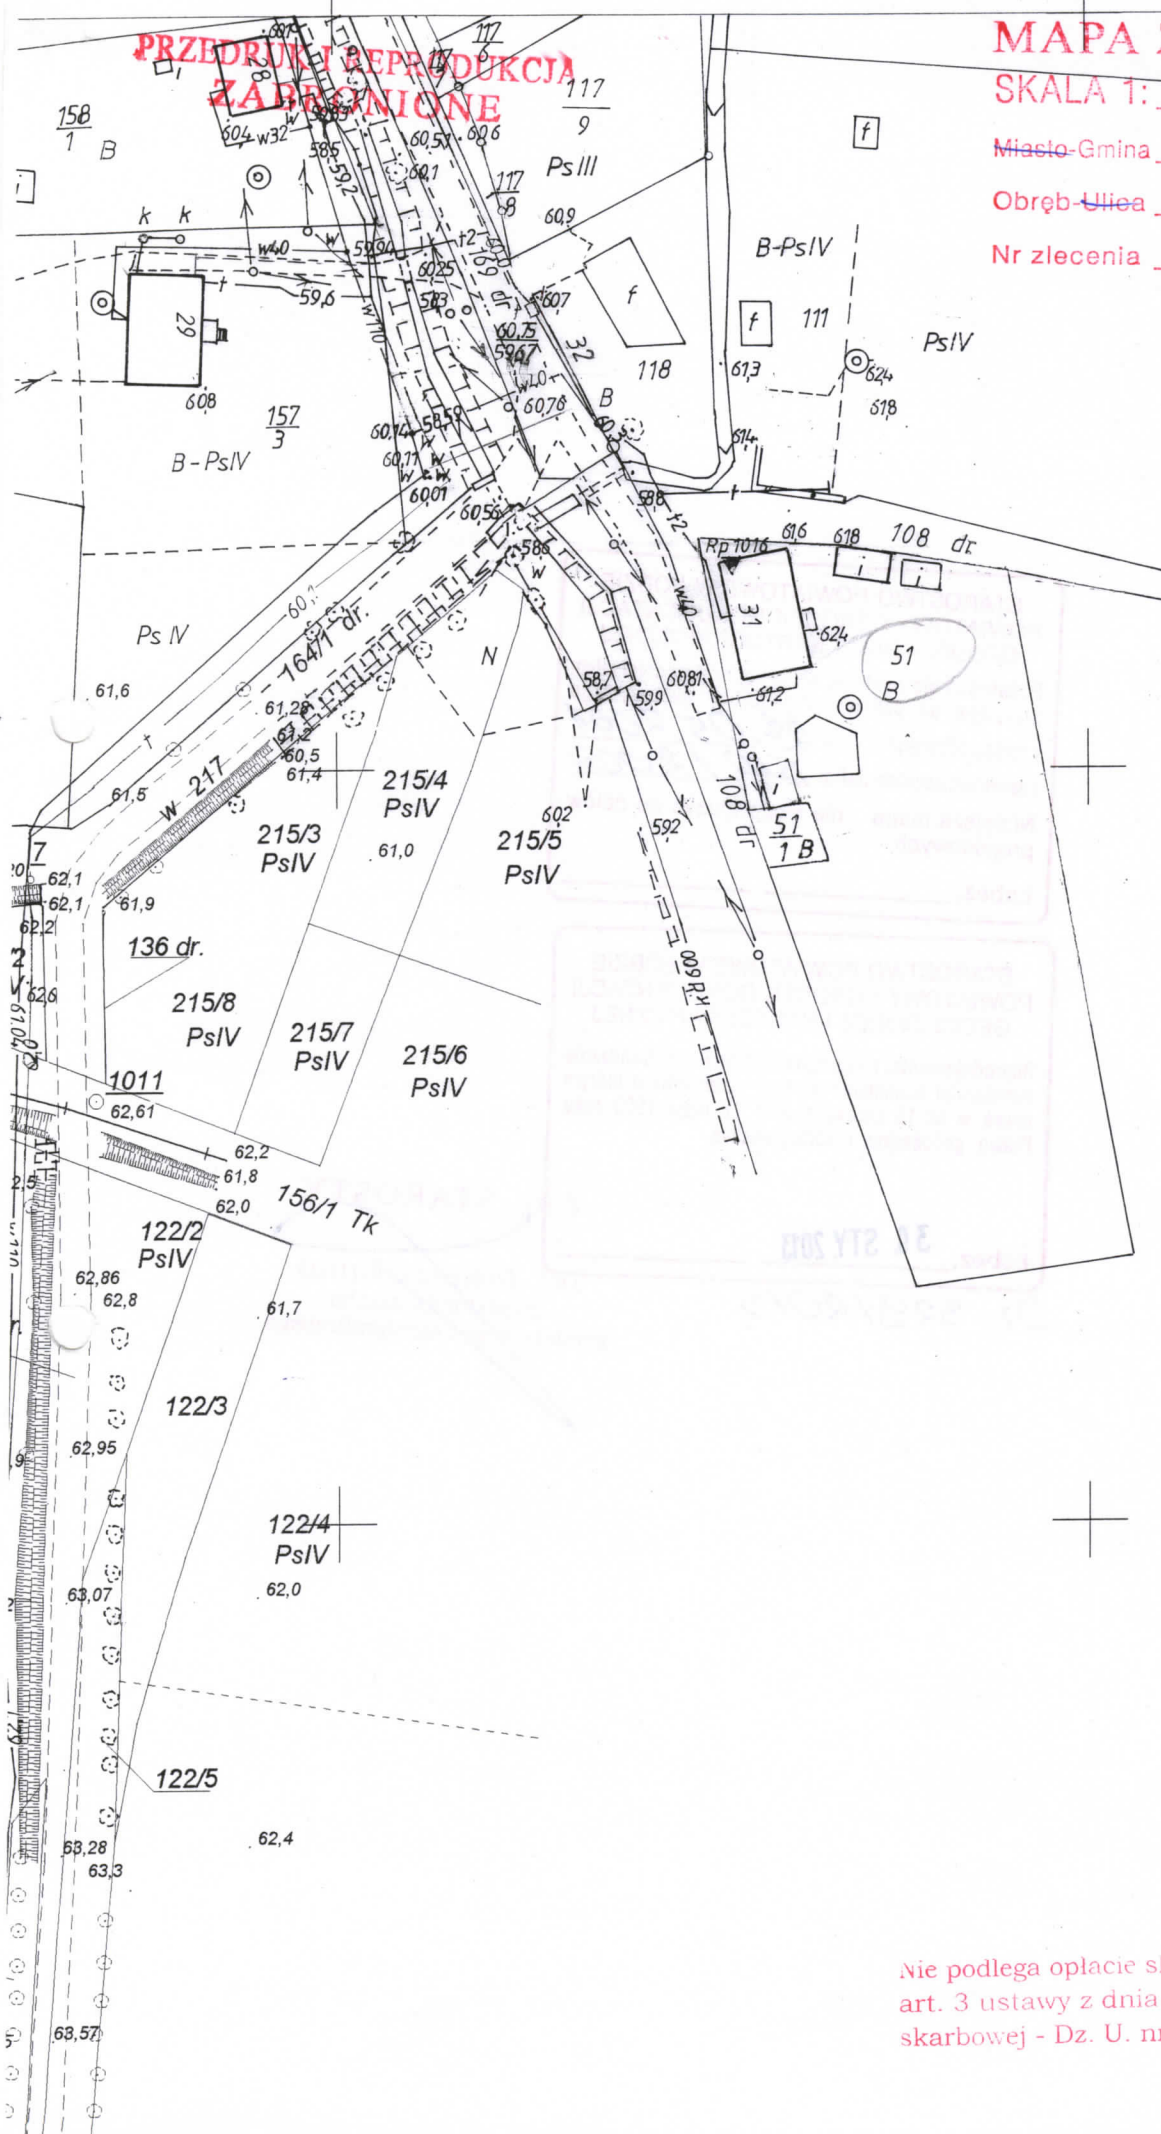

nie podlega opłacie skarbowej na podstawie
art. 3 ustawy z dnia 16.11.2006 o opłacie
skarbowej - Dz. U. nr 225 poz. 1636.

STAROSTWO POWIATOWE W ŁOBZIE
POWIATOWY OŚRODEK DOKUMENTACJI
GEODEZYJNEJ I KARTOGRAFICZNEJ

Poświadczam się zgodność niniejszej mapy z oryginałem
przyjęłym do państwowego zasobu geodezyjnego
i kartograficznego w dniu 28.05.2001
i zaewidencjonowano pod nr 510/2002

Niniejsza mapa nie może służyć do celów
projektowych

Łobez, _____

STAROSTWO POWIATOWE W ŁOBZIE
POWIATOWY OŚRODEK DOKUMENTACJI
GEODEZYJNEJ I KARTOGRAFICZNEJ

Reprodukowanie, rozpowszechnianie i rozprowadzanie
niniejszego dokumentu wymaga zezwolenia o którym
mowa w art.18 ustawy z dnia 17 maja 1989 roku
Prawo geodezyjne i kartograficzne

Łobez, 30. STY. 2013

Dz. 329/2013

Z up. STAROSTY

inż. Tomasz Chatlas
Inspektor ds. zasobu
geodezyjnego i kartograficznego