


SKALA 1: 1000

Obręb-Ulica KOMOROWO

Nr zlecenia 328 / 2013

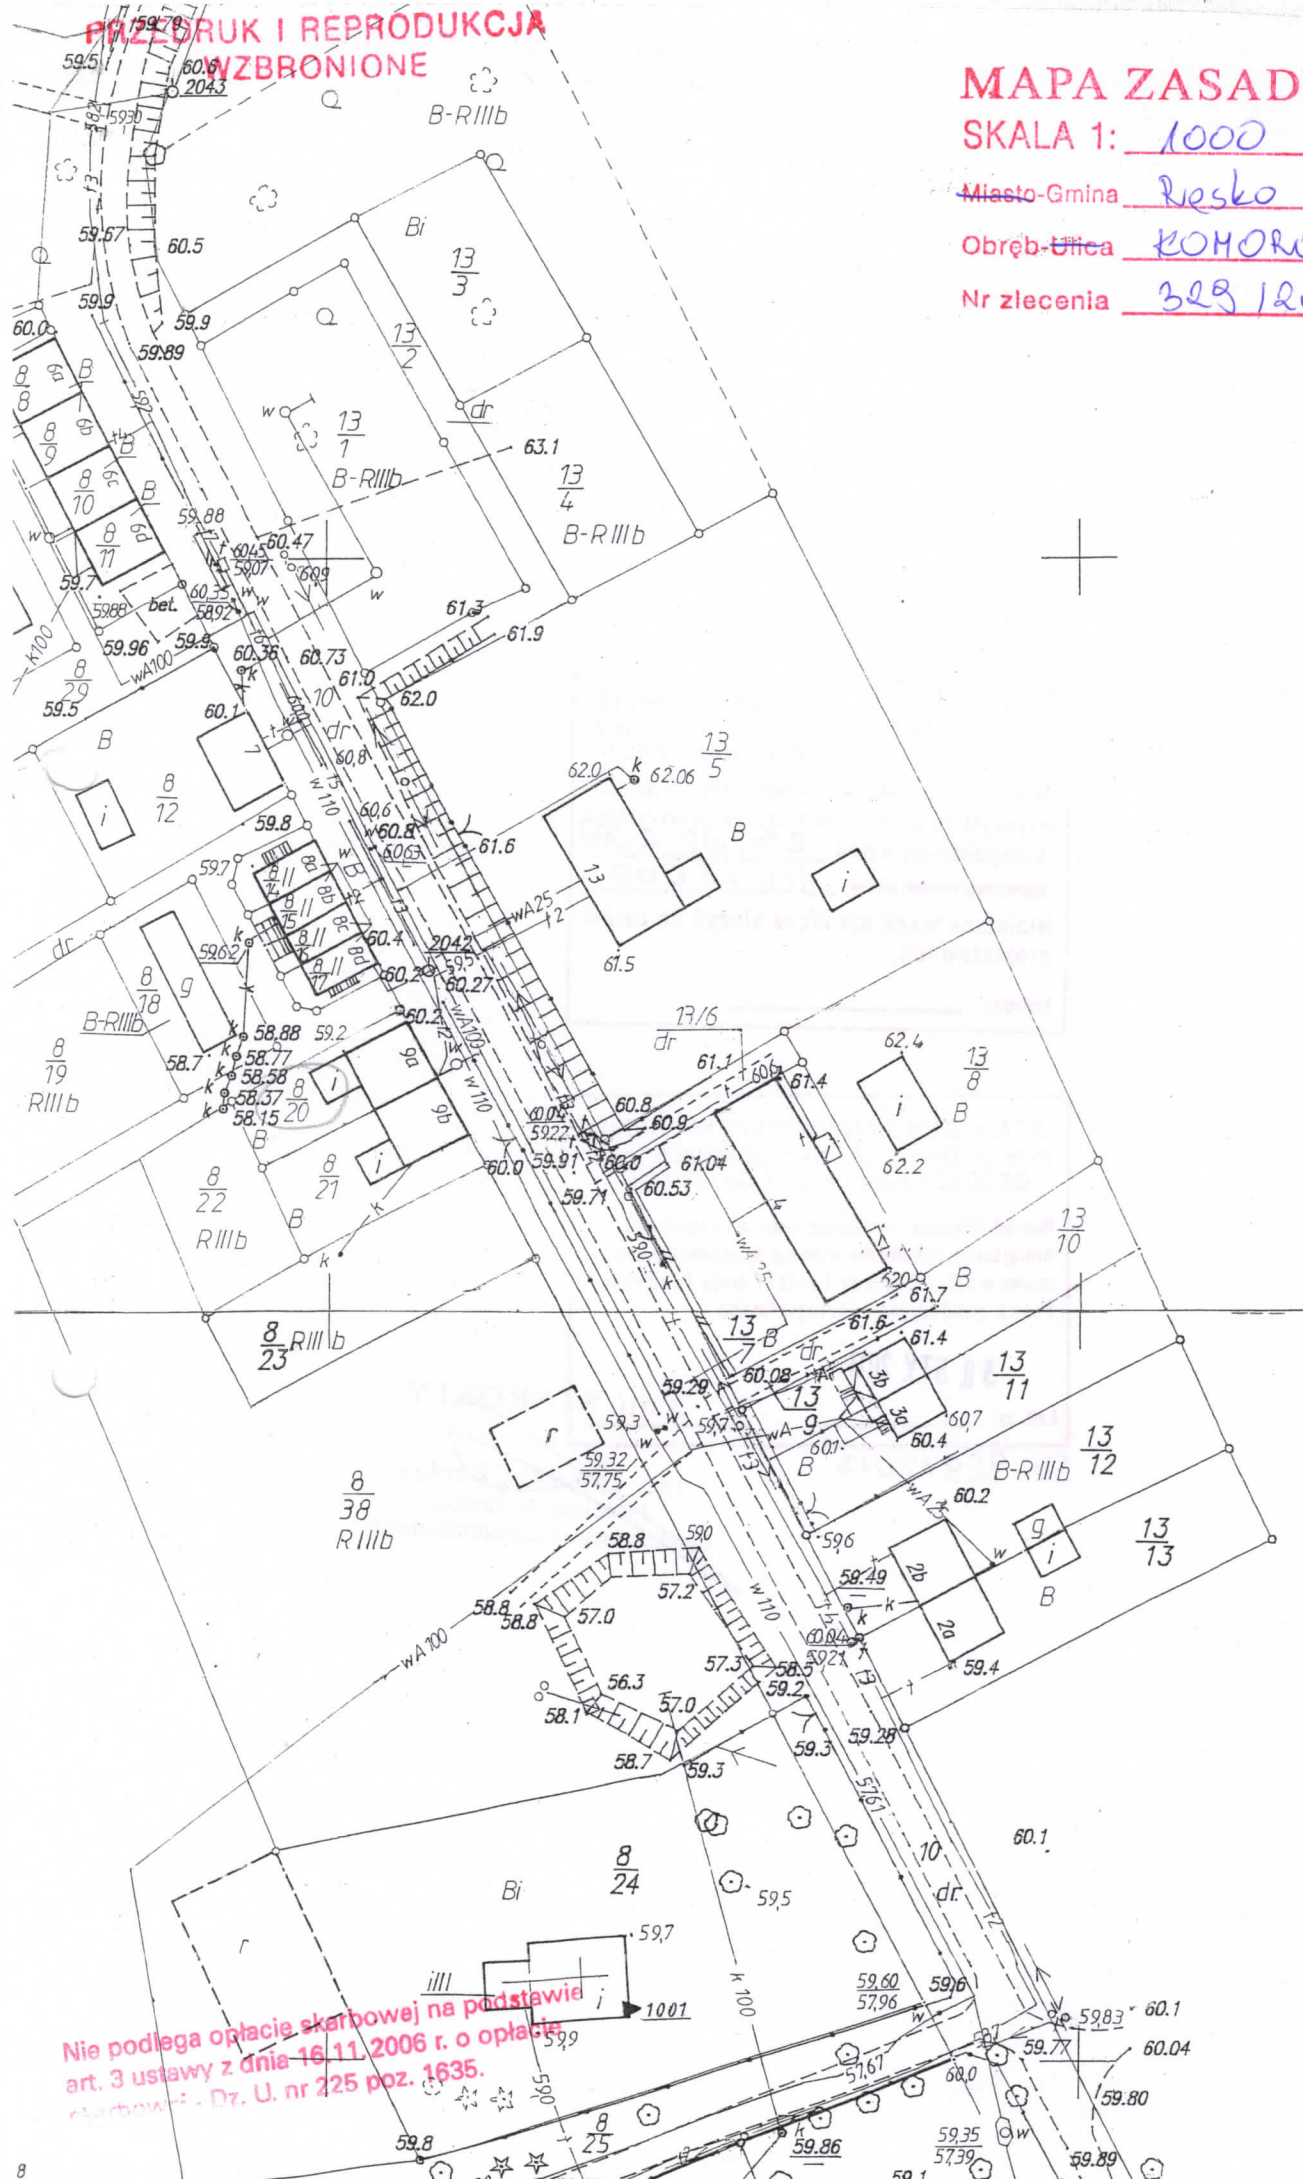

Nie podlega opłacie skarbowej na podstawie
art. 3 ustawy z dnia 16.11.2006 r. o opłacie
skarbowej - Dz. U. nr 225 poz. 1635.

Р III б

MAPA ZASADNICZA

SKALA 1:1000

Wzrost: 1,70m

Waga: 70kg

Temperatura: 36,6°C

STAROSTWO POWIATOWE W ŁOBZIE
POWIATOWY OŚRODEK DOKUMENTACJI
GEODEZYJNEJ I KARTOGRAFICZNEJ

Poświadczam zgodność niniejszej mapy z oryginałem
przyjętym do państwowego zasobu geodezyjnego
i kartograficznego w dniu 23.02.2001
i zarejestrowanym pod nr 666/2000

Niniejsza mapa nie może służyć do celów
projektowych.

Łobez, _____

STAROSTWO POWIATOWE W ŁOBZIE
POWIATOWY OŚRODEK DOKUMENTACJI
GEODEZYJNEJ I KARTOGRAFICZNEJ

Reprodukowanie, rozpowszechnianie i rozprowadzanie
niniejszego dokumentu wymaga zezwolenia o którym
mowa w art. 18 ustawy z dnia 17 maja 1989 roku
Prawo geodezyjne i kartograficzne

30. STY. 2013

Łobez, _____

Z up. STAROSTY

Dz. 329/2013

inż. Tomasz Chatlas
Inspektor ds. zasobu
geodezyjnego i kartograficznego