

MAPA ZASADNICZA


SKALA 1: 1000

Miasto/Gmina: Wesbo

Obręb/Ulica: 16 LICE

Nr zlecenia: 328/2013

PRZEDRUK I REPRODUKCJA
WZBRONIONE

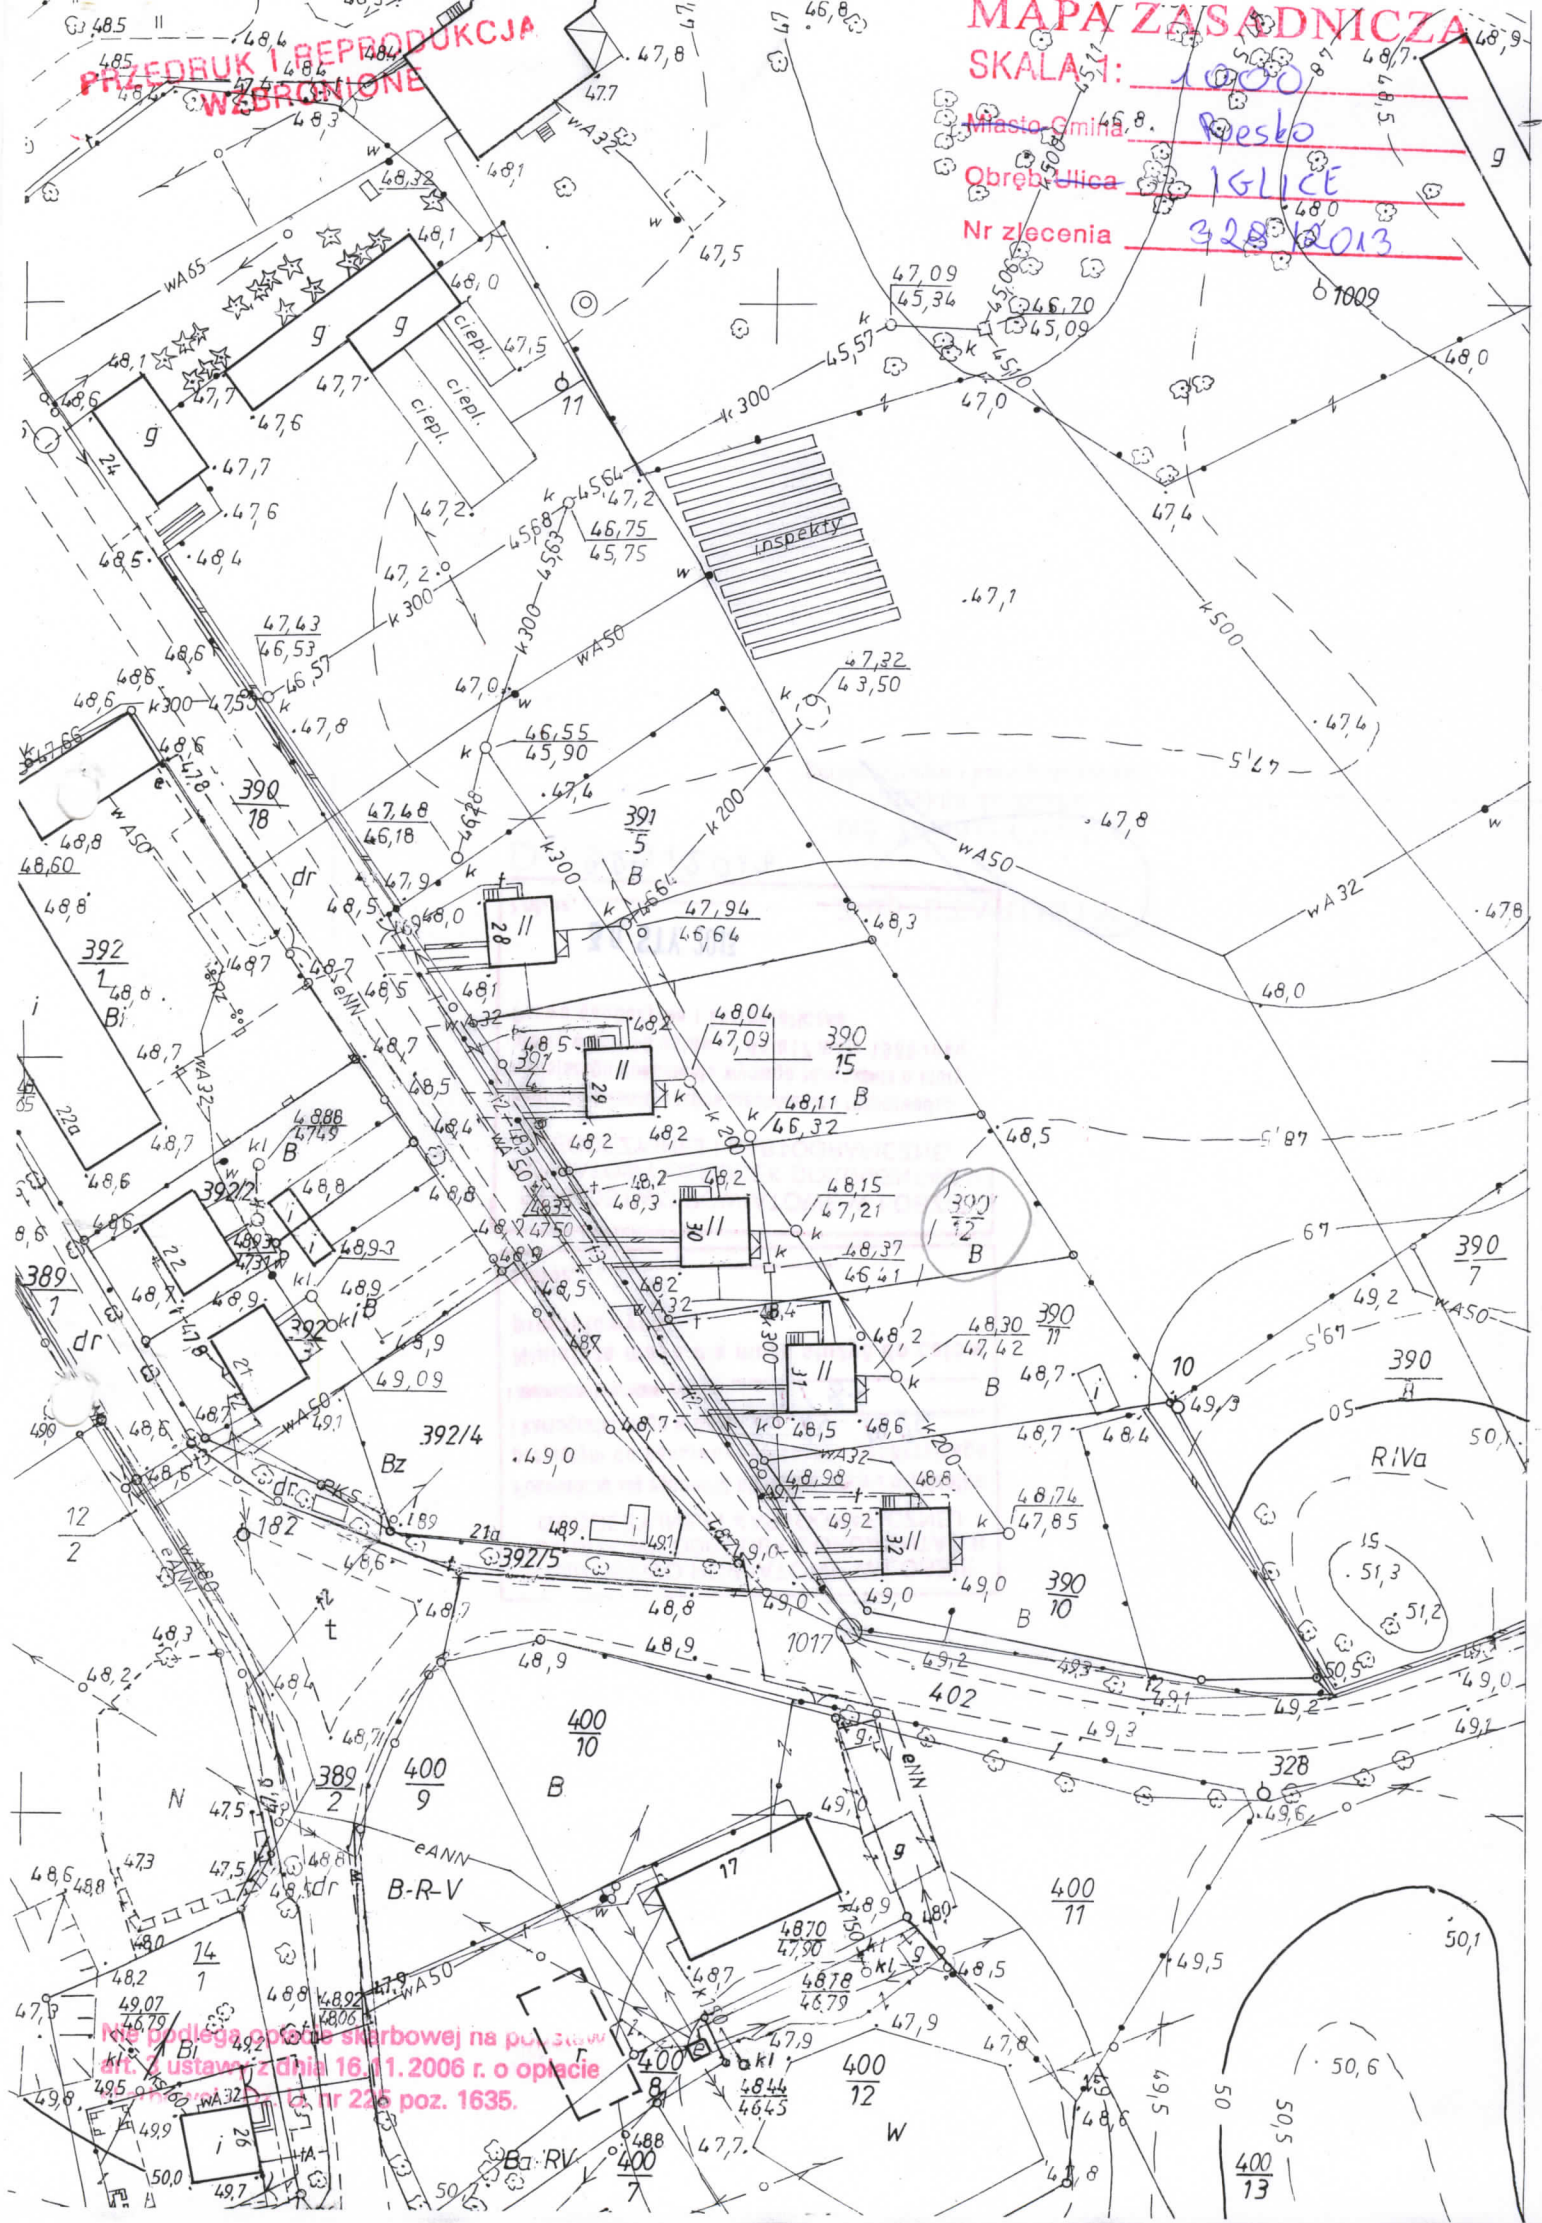

Mapa podlega opłacie skarbowej na podstawie
art. 2 ustawy z dnia 16.11.2006 r. o opłacie
od nieruchomości (Dz. U. z 2006 r. nr 226 poz. 1635).

inż. Tomasz Chaliński
Inspektor ds. zasobu
geodezyjnego i kartograficznego

Z-mp. STAROSTY

Dz. 928/2013

30. STY. 2013
Lobez.
Prawo geodezyjne i kartograficzne
mowa w art. 18 ustawy z dnia 17 maja 1989 roku
niniejszego dokumentu wymaga zezwolenia o którym
Reprodukcowanie, rozpowszechnianie i rozprowadzanie
POWIATOWY OŚRODEK DOKUMENTACJI
GEODEZYJNEJ I KARTOGRAFICZNEJ
STAROSTWO POWIATOWE W ŁOBZIE

Lobez.
Niniejsza mapa nie może służyć do celów
projektowych.
i zaakceptowania pod nr
26/10.1896
1/88
Przyjęty do państwowego zasobu geodezyjnego
Podwładza się zgodność niniejszej mapy z trybunalem
POWIATOWY OŚRODEK DOKUMENTACJI
GEODEZYJNEJ I KARTOGRAFICZNEJ
STAROSTWO POWIATOWE W ŁOBZIE