

USŁUGI GEOLOGICZNE

MAGDALENA TYSZECKA

75-813 Koszalin ul. Bławatków 17

tel: 608-321-384 e-mail: magdatyszecka@wp.pl
NIP: 538-125-84-41

OPINIA GEOTECHNICZNA

**dla projektu posadowienia przydomowej oczyszczalni
ścieków na dz. 36 w m. KLĘPNICA gm. Łobez**

Zleceniodawca: Związek Miast i Gmin Pojezierza Drawskiego
ul. Piaskowa 6
78-520 Złocieniec

Inwestor: Krzysztof Panasz
Klępnica 6

Opracowanie: mgr Magdalena Tyszecka
upr. Min. Środowiska. VII-1340

G E O L O G
mgr Magdalena Tyszecka
Upr. Ministra Środowiska nr VII-1340

mgr inż. Marcin Domagalski

Domagalski

Koszalin, marzec 2013

SPIIS TREŚCI

<i>I. WSTĘP</i>	<i>2</i>
<i>II. ZAKRES PRAC</i>	<i>2</i>
<i>III. LOKALIZACJA I MORFOLOGIA TERENU BADAŃ</i>	<i>2</i>
<i>IV. BUDOWA GEOLOGICZNA I WARUNKI WODNE</i>	<i>3</i>
<i>IV. WARUNKI GEOTECHNICZNE</i>	<i>3</i>
<i>V. WNIOSKI.....</i>	<i>5</i>

CZEŚĆ GRAFICZNA

<i>Zał. 1.</i>	<i>Mapa orientacyjna skala 1:25000</i>
<i>Zał. 2.</i>	<i>Mapa dokumentacyjna w skali 1:1000 wraz z profilem geotechnicznym otworu</i>
<i>Zał. 3.</i>	<i>Objaśnienia symboli użytych w opracowaniu</i>

I. WSTĘP

Niniejszą dokumentację wykonano na zlecenie Związek Miast i Gmin Pojezierza Drawskiego, ul. Piaskowa , 78-520 Złocieniec.

Celem opracowania jest rozpoznanie i udokumentowanie warunków gruntowo – wodnych dla potrzeb przydomowej oczyszczalni ścieków na dz. 36 w m. KLĘPNICA, gm. Łobez.

Dokumentację wykonano zgodnie z rozporządzeniem nr 463 Ministra Transportu, Budownictwa i Gospodarki Morskiej z dnia 25.04.2012r. w sprawie ustalenia geotechnicznych warunków posadowienia obiektów budowlanych (Dz. U. Nr 81 z dnia 27.04.2012 r.).

II. ZAKRES PRAC

W ramach prac polowych wykonano 1 otwór badawczy do głębokości 4,0 m w miejscu projektowanej przydomowej oczyszczalni ścieków. Jej przybliżoną lokalizację wskazał właściciel działki.

Otwór badawczy wyznaczono w terenie na podstawie mapy sytuacyjno – wysokościowej w skali 1:1000, metodą domiarów prostokątnych dowiązanych do punktów stałych w terenie.

Przybliżone rzędne powierzchni terenu w miejscu wykonania otworu badawczego przyjęto na podstawie mapy.

W ramach prac kameralnych wykonano:

- mapę orientacyjną w skali 1:25 000 z zaznaczonym rejonem badań
- mapę dokumentacyjną w skali 1:1000 z zaznaczoną lokalizacją otworu, na którym przedstawiono układ gruntów, podział na warstwy geotechniczne, stany gruntów i poziom wody gruntowej,
- objaśnienia symboli użytych w opracowaniu,
- część tekstową, którą opracowano w oparciu o wyniki wykonanych prac i badań, dane z literatury oraz aktualne wytyczne i rozporządzenia.

III. LOKALIZACJA I MORFOLOGIA TERENU BADAŃ

Rejon badań znajduje się w m. Klępnica położonej w północnej części gminy Łobez na północny wschód od drogi wojewódzkiej nr 148 Starogard Łobeski – Drawsko Pomorskie. Pod względem geomorfologicznym teren badań stanowi

fragment falistej wysoczyzny denno – morenowej. Przydomowa oczyszczalnia ścieków ma być zlokalizowana na posesji nr 6 za budynkami gospodarczymi.

IV. BUDOWA GEOLOGICZNA I WARUNKI WODNE

W wyniku przeprowadzonych prac w podłożu do zbadanej głębokości stwierdzono występowanie utworów czwartorzędowych wieku holocenijskiego i plejstocenijskiego.

Holocen reprezentowany jest przez przypowierzchniową warstwę gleby o miąższości 0.5 m. Poniżej której nawiercone zostały piaski próchnicze. Całkowita miąższość osadów holocenu wynosi 0,9 m.

Plejstocen jest wykształcony w postaci utworów akumulacji wodnolodowcowej reprezentowanych przez piaski drobne, które podścielone są lodowcowymi piaskami gliniastymi oraz glinami piaszczystymi.

W dniu prowadzenia wierceń tj. w 26.02.2013r. wody gruntowej do zbadanej głębokości nie nawiercono. Obraz warunków wodnych odnosi się do okresu wierceń i może ulegać okresowym zmianom w zależności od opadów atmosferycznych i pory roku.

Dokładny obraz budowy geologicznej i warunków wodnych podano na załączniku graficznym (zał. nr 2).

V. WARUNKI GEOTECHNICZNE

Występujące w podłożu grunty zaliczono do 3 warstw geotechnicznych. Do poszczególnych warstw zaliczono grunty o zbliżonych cechach fizyko-mechanicznych. Z podziału na warstwy wyłączono glebę ze względu na zmienny skład i chaotyczne ułożenie cząstek.

Warstwa geotechniczna Ia – obejmuje piaski próchnicze występujące w stanie średniozagęszczonym. Wartość charakterystyczną stopnia zagęszczenia przyjęto w wysokości $I_D^{/n/} = 0.40$

Warstwa geotechniczna Ib – obejmuje piaski drobne przewarstwione piaskiem gliniastym występujące w stanie średniozagęszczonym. Wartość charakterystyczną stopnia zagęszczania przyjęto w wysokości $I_D^{/n/} = 0.40$

Warstwa geotechniczna II – obejmuje: gliny piaszczyste oraz piaski gliniaste występujące w stanie plastycznym. Wartość charakterystyczną stopnia plastyczności przyjęto w wysokości $I_L^{/n/} = 0.35$

Grunty warstwy II należą do grupy B wg PN - 81/B - 03020.

Współczynnik wodoprzepuszczalności wg Z. Pazdry¹ wynosi:

dla piasku drobnego	$k = 10^{-4} - 10^{-5} \text{ m/s}$
dla piasku gliniastego	$k = 10^{-5} - 10^{-6} \text{ m/s}$
dla gliny	$k = 10^{-6} - 10^{-8} \text{ m/s}$

Charakterystyczne wartości parametrów geotechnicznych ustalono metodą B i C wg w/w normy i podano w poniższej tabeli.

**Tabela 1. Charakterystyczne wartości parametrów geotechnicznych ustalone metodą B i C
wg PN - 81/B - 03020**

Warstwa geotechniczna	Rodzaj gruntu	Stan gruntu	Stopień zagęszczenia	Stopień plastyczności	Grupa	Wilgotność naturalna	Gęstość objętościowa	Kąt tarcia wewnętrzznego	Spójność	Edometryczny moduł ścisłości pierwotnej	Współczynnik materiałowy
			$I_D^{(n)}$	$I_L^{(n)}$		w_n [%]	$\rho^{(n)}$ [t/m ³]	$\phi_u^{(n)}$ [°]	$c_u^{(n)}$ [kPa]	$M_o^{(n)}$ [kPa]	γ_m
Ia	Pasek próchniczy	średniozagęszczony	0,40	---	---	18	1,70	29,9	---	40 000	1±0,2
Ib	Pasek drobny	średniozagęszczony	0,40	---	---	16	1,75	30	---	52 000	1±0,1
II	Gлина piaszczysta, piasek gliniasty	plastyczny	---	0,35	B	17	2,10	15,5	27	27 000	1±0,1

Wartości obliczeniowe $x^{(r)}$ poszczególnych parametrów geotechnicznych należy obliczać wg wzoru:

$$x^{(r)} = x^{(n)} \cdot \gamma_m$$

gdzie:

$x^{(n)}$ – wartość charakterystyczna parametru geotechnicznego

γ_m – współczynnik materiałowy

Zgodnie z punktem 3.2 powyższej normy wartość współczynnika materiałowego dla poszczególnych parametrów geotechnicznych gruntów

mineralnych należy przyjmować w wysokości $\gamma_m = 1 \pm 0,1$, natomiast dla gruntów organicznych lub z domieszką części organicznych proponuje się współczynnik niejednorodności ustalony na podstawie doświadczeń z rejonu w wysokości $\gamma_m = 1 \pm 0,2$

VI. WNIOSKI

1. Występujące w podłożu grunty warstw Ib i II są nośne, gleba oraz warstwa Ia są słabonośne.
2. W świetle rozporządzenia zgodnie z rozporządzeniem nr 463 Ministra Transportu, Budownictwa i Gospodarki Morskiej z dnia 25.04.2012r. w sprawie ustalenia geotechnicznych warunków posadowienia obiektów budowlanych (Dz. U. Nr 81 z dnia 27.04.2012 r.) na badanym terenie występują **proste warunki gruntowo – wodne**.
3. Zgodnie z Rozporządzeniem Ministra Środowiska z dnia 24 lipca 2006 r. w sprawie warunków, jakie należy spełnić przy wprowadzaniu ścieków do wód lub do ziemi oraz w sprawie substancji szczególnie szkodliwych dla środowiska wodnego, (Dz. U. Nr 137, poz. 984) ścieki bytowe mogą być wprowadzane do ziemi za pomocą podpowierzchniowych urządzeń filtracyjnych (drenaży rozsączających) jeżeli najwyższy poziom wód gruntowych znajduje się co najmniej 1,5 m pod dnem urządzenia rozsączającego. Ponadto wytyczne do programu wymagają, aby najniższy poziom wód gruntowych znajdował się na głębokości min. 2.2 m poniżej poziomu terenu, a równocześnie do głębokości 2.2 m występowały grunty przepuszczalne – piaski. **W powyższym przypadku warunki te są spełnione.**
4. W poziomie ułożenia sączków zasadniczo występują piaski drobne przewarstwione piaskiem gliniastym. Zarówno wWg klasyfikacji Pazdro jak i poradnika „Przydomowe oczyszczalnie ścieków” wydanego przez Polską Stację Przyrodniczą NAREW Białystok 2008r piaski drobne są gruntami kategorii C –średnio przepuszczalnymi.
5. Projektowanie posadowień bezpośrednich i związane z tym obliczenia statyczne należy wykonać zgodnie z PN - 81/B - 03020 „Grunty budowlane. Posadowienie bezpośrednie budowli”.

¹ Z. Pazdro, B. Kozerski „Hydrogeologia ogólna”

Przy wyznaczaniu wartości obliczeniowych parametrów geotechnicznych należy przyjmować bardziej niekorzystną wartość współczynnika materiałowego γ_m tj. zapewniającego większe bezpieczeństwo budowli.

Zgodnie z p. 3.3.4. powyższej normy wartość współczynnika korekcyjnego m , potrzebnego do wyznaczenia obliczeniowego oporu granicznego gruntu, należy zmniejszyć mnożąc go przez 0,9 ponieważ wartość parametrów geotechnicznych ustalono metodą B i C.

6. Potrzebne do obliczeń statycznych współczynniki nośności podaje się w poniższej tabelce. Zgodnie z w/w normą wyznaczono je dla poszczególnych warstw geotechnicznych, w zależności od wartości obliczeniowych kątów tarcia $\Phi_u^{(r)}$ wynoszących:

$$\Phi_u^{(r)} = \Phi_u^{(n)} \cdot \gamma_m$$

gdzie:

$\Phi_u^{(n)}$ – wartość charakterystyczna kąta tarcia dla poszczególnej warstwy geotechnicznej podana w tabeli nr 1

γ_m – współczynnik materiałowy wynoszący 0,9 dla gruntów mineralnych oraz 0,8 dla gruntów organicznych


Tabela 2. Wartości współczynników nośności

Warstwa geotechniczna	Współczynniki nośności			$\Phi_u^{(r)}$
	N_D	N_C	N_B	
Ia	9,6	19,32	2,87	24
Ib	13,20	23,94	4,66	27
II	3,59	10,37	0,48	14

7. Prace ziemne należy prowadzić starannie, aby nie naruszyć naturalnej struktury gruntów, co obniżyłoby ich nośność. Wykopy należy chronić również przed zalewaniem wodą i zamarzaniem.
8. Głębokość przemarzania w tym rejonie wynosi 0,8 m wg PN - 81/B - 03020.

GEOLOG
mgr Magdalena Tyszecka
Upr. Ministra Środowiska nr VII-1340

Zał. nr 1

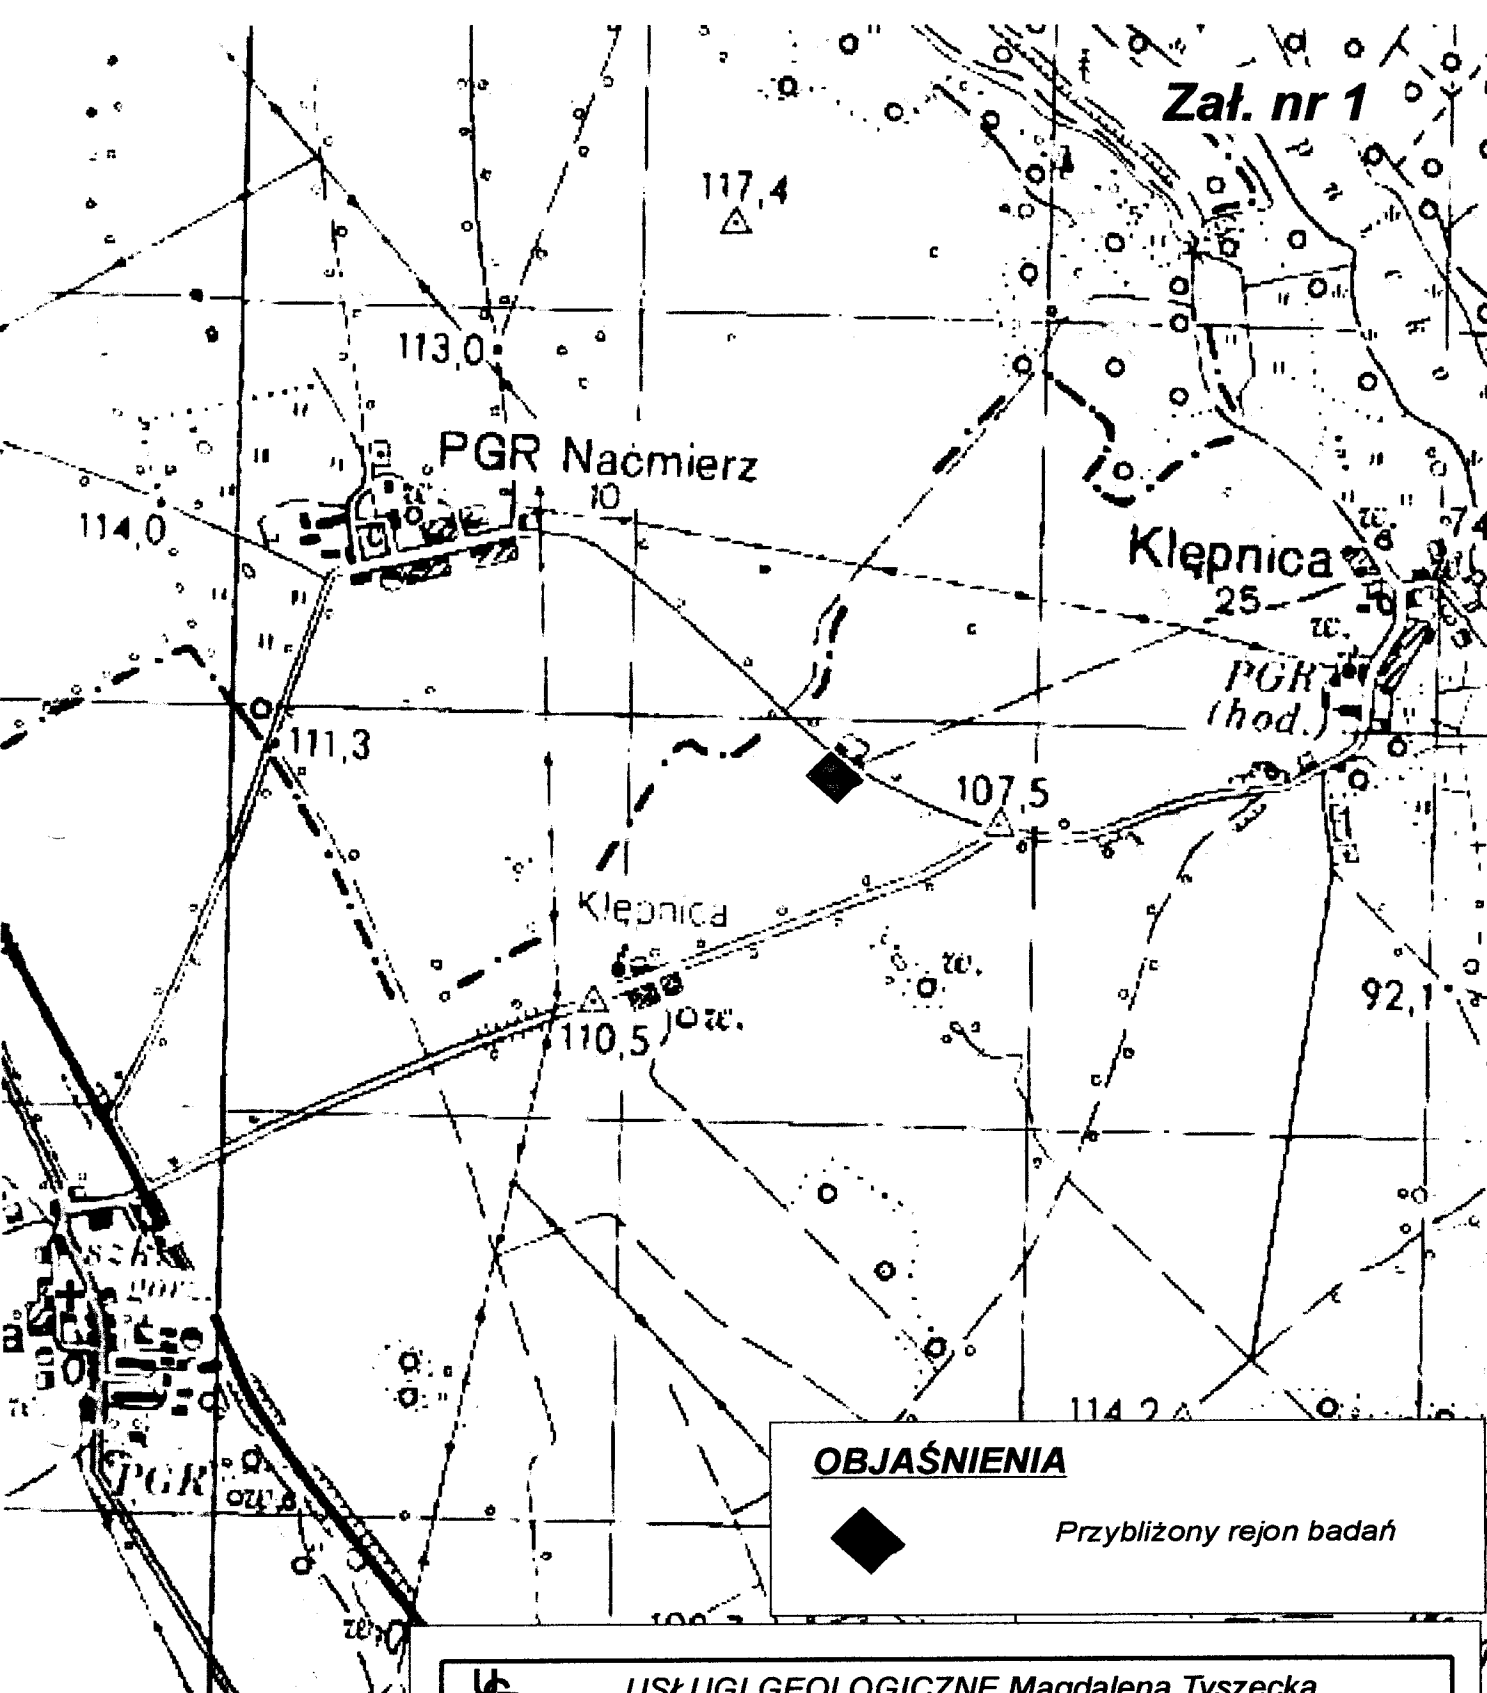

OBJAŚNIENIA



Przybliżony rejon badań



USŁUGI GEOLOGICZNE Magdalena Tyszecka
75-813 Koszalin, ul. Bławatków 17, tel. 608-321-384

MAPA ORIENTACYJNA skala 1: ~25 000

Obiekt:

KŁĘPNICA, gm. Łobez, dz. 36
- przydomowa oczyszczalnia ścieków

Opracował:


mgr Magdalena Tyszecka
upr. Min. Środowiska VII-1340

Data:


03/2013r.

Podpis:

GEOLOG
[Signature]
mgr Magdalena Tyszecka
Upr. Ministra Środowiska nr VII-1340

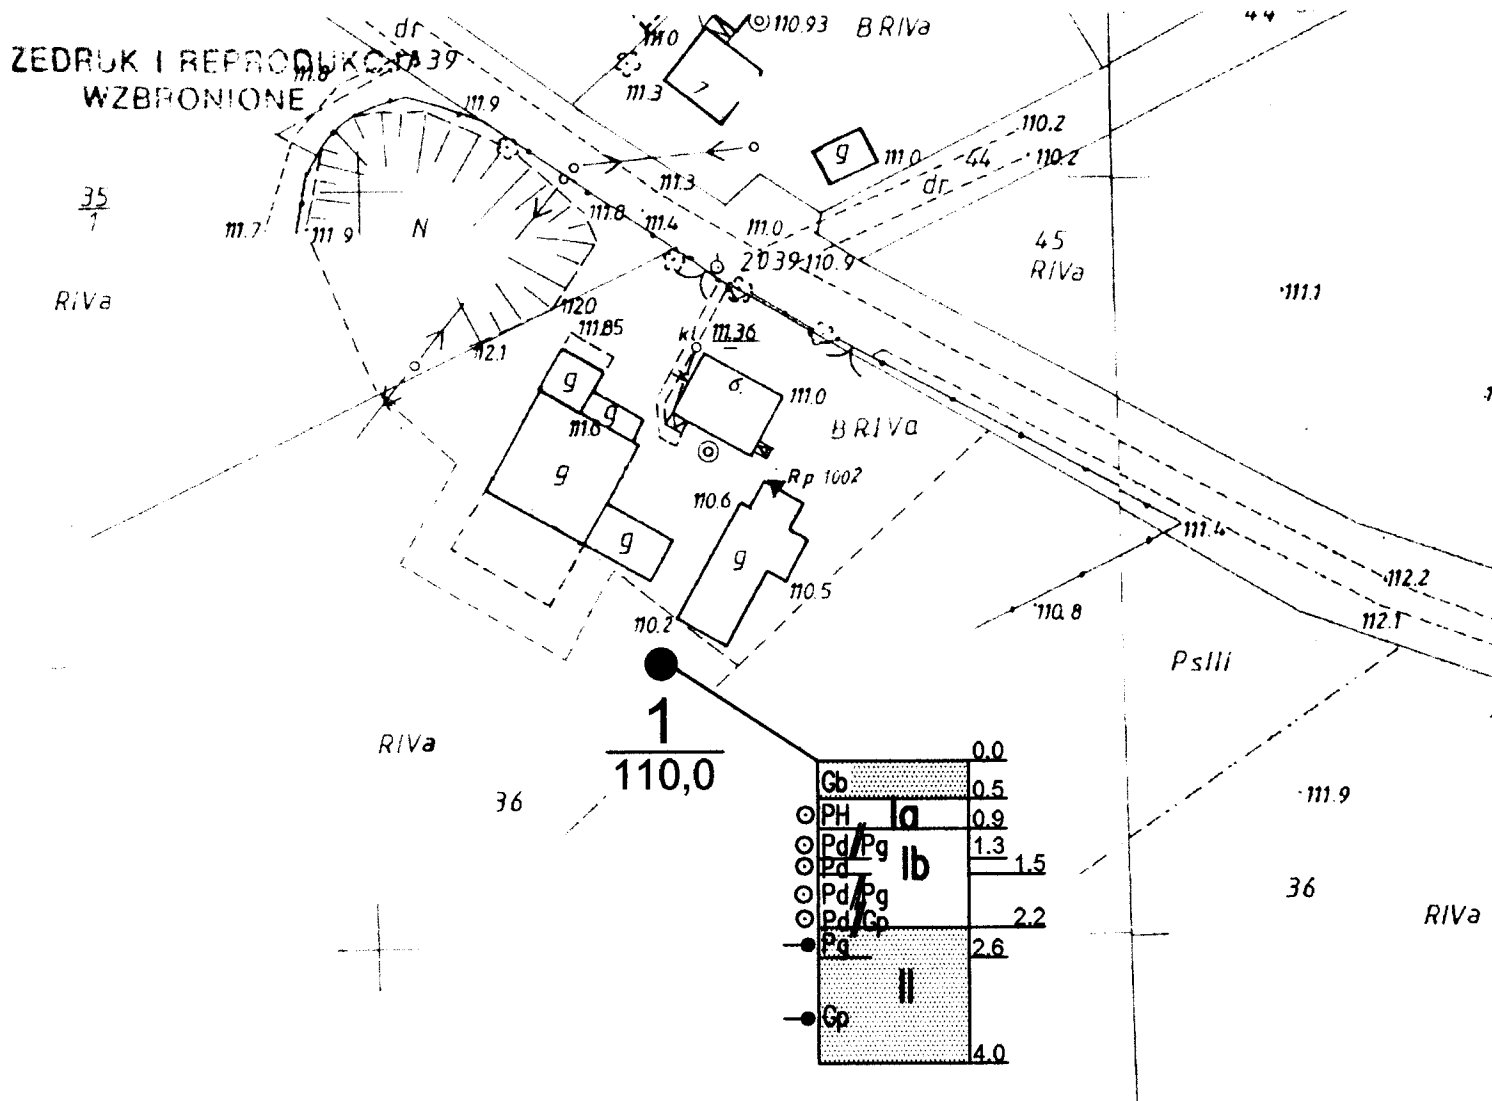

OBJAŚNIENIA:

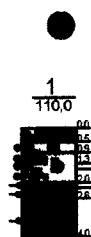

otwór badawczy

numer otworu
rzędna terenu w m.n.p.m.profil otworu
badawczego skala 1:100

USŁUGI GEOLOGICZNE Magdalena Tyszecka
75-813 Koszalin, ul. Bławatków 17, tel. 608-321-384

MAPA DOKUMENTACYJNA skala 1:1000

Obiekt: KŁĘPNICA gm. Łobez dz. 36
- przydomowa oczyszczalnia ścieków

Opracował: mgr Magdalena Tyszecka
upr. Min. Środowiska VII-1340

Data: 03.2013

Podpis: **GEOLOG**
mgr Magdalena Tyszecka
upr. Min. Środowiska nr VII-1340

OBJAŚNIENIA SYMBOLI UŻYTYCH W OPRACOWANIU

Załącznik nr 3

1 numer otworu
1,30 rzędna wlotu otworu

RODZAJ GRUNTU:

NB	nasyp budowlany		zwir gliniasty
NnX	nasyp niekontrolowany		pospółka gliniasta
C	cegła		piasek gliniasty
Gb, H	gleba, humus		głina piaszczysta
D	dREWNO		głina
T	torf		głina piaszczysta zwięzła
Nm	namul		głina zwięzła
Nmi	namul ilasty	np	pył piaszczysty
Nmr	namul pylasty	π	pył
Nmp	namul piaszczysty	Gr	głina pylasta
Kr	kreda	Grz	głina pylasta zwięzła
K	kamień	lp	il piaszczysty
Z	zwir	I	il
Po	pospółka	lr	il pylasty
Pr	piasek gruby	(+)	domieszki
Ps	piasek średni	==	przypuszczalna granica zalegania poszczególnych warstw
Pd	piasek drobny	//	przewarstwienia
Pπ	piasek pylasty	/	z pogranicza
PH	piasek próchniczny	==	piezometryczny poziom zwierciadła wody gruntowej

STAN GRUNTU:

ln	luźny
szg	średniozagęszczony
zg	zagęszczony
zw	zwały
pzw	półzwały
tpl	twardoplastyczny
pl	plastyczny
mpl	miękkoplastyczny


WILGOTNOŚĆ:

s	suchy
mw	mało wilgotny
w	wilgotny
m	mokry
n	nawodniony

OPRÓBOWANIE:

■ miejsce poboru próbek do badań laboratoryjnych

WARUNKI WODNE:

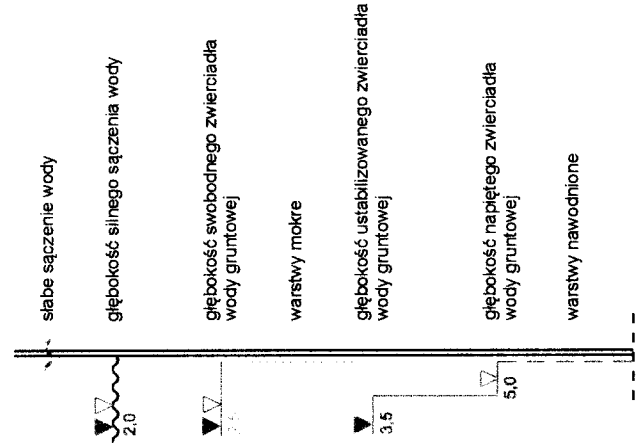

 USŁUGI GEOLOGICZNE Magdalena Tyszecka 75-813 Koszalin, ul. Bławatków 17, tel. 608-321-384	
OBJAŚNIENIA SYMBOLI UŻYTYCH W OPRACOWANIU	
Objekt:	KŁĘPNICA, gm. Łobez, dz. 36 - przydomowa oczyszczalnia ścieków
Opracował:	mgr Magdalena Tyszecka upr. Min. Środowiska VII-1340
Data:	03.2013r.
Podpis:	 mgr Magdalena Tyszecka
Urząd Miejski w Świdnicy ul. Wł. 1340	