

OPINIA HYDROGEOLOGICZNA

**określająca warunki gruntowo – wodne w podłożu dla potrzeb
odprowadzenia wód z przydomowej oczyszczalni ścieków
na działce nr 63/23 w miejscowości Zagozd, nr posesji 16a**

Zlecniodawca:

**Związek Miast i Gmin Pojezierza Drawskiego
78 – 520 Złocieniec, ul. Piaskowa 6**

Opracował:

mgr inż. Marcin Małecki

GEOLOG

upr. geol. nr XI – 0069 i XII – 0062

mgr inż. Marcin Małecki

Rybnik, kwiecień 2013 r.

SPIS TREŚCI

SPIS TREŚCI	2
1. WSTĘP	3
2. WARUNKI GRUNTOWO - WODNE	4
2.1. WARUNKI WODNE	4
2.2. WARUNKI GRUNTOWE	4

Spis załączników:

- Załącznik nr 1 Mapa dokumentacyjna z lokalizacją otworu badawczego
- Załącznik nr 2 Karta otworu badawczego

1. Wstęp

Niniejszą opinię hydrogeologiczną określającą warunki gruntowo – wodne w podłożu dla potrzeb odprowadzenia wód z przydomowej oczyszczalni ścieków opracowano:

<i>Zleceniodawca:</i>	<i>Związek Miast i Gmin Pojezierza Drawskiego 78 – 520 Złocieniec, ul. Piaskowa 6</i>
<i>Właściciel działki:</i>	<i>Sz. P. Łucja Schmidt</i>
<i>Wykonawca:</i>	<i>BIO – GEO Wioleta Małecka 44 – 200 Rybnik, ul. Łączna 53G</i>

W celu rozpoznania warunków gruntowo - wodnych na działce przewidzianej pod zabudowę przydomowej oczyszczalni ścieków, w kwietniu 2013 r. odwiercono 1 otwór badawczy do głębokości 4,0 m ppt.

Otwór badawczy wykonano wiertnicą mechaniczną WSG-160, zamontowaną na samochodzie terenowym. Otwór odwiercono metodą mechaniczno – obrotową, na sucho, tj. bez użycia płuczki, świdrem ślimakowym o średnicy 110 mm. Po zakończeniu prac badawczych, otwór zlikwidowano poprzez zasypanie urobkiem własnym.

Położenie otworu badawczego przedstawiono na mapie dokumentacyjnej (załącznik nr 1).

2. Warunki gruntowo - wodne

2.1. Warunki wodne

Podczas przeprowadzonych wierceń w kwietniu 2013 roku nie stwierdzono występowania w podłożu zwierciadła wód gruntowych. Zaobserwowano tylko niewielkie sączenia wód w obrębie gruntów mało spoistych.

Zgodnie z Rozporządzeniem Ministra Środowiska w sprawie warunków, jakie należy spełnić przy wprowadzaniu ścieków do wód lub do ziemi oraz w sprawie substancji szczególnie szkodliwych dla środowiska wodnego - odległość od dna urządzenia rozsączającego (drenaż rozsączający, studnia chłonna) do najwyższego poziomu wodonośnego musi wynosić co najmniej 1,5 m.

Warunki wodne na analizowanym terenie spełniają wymagania przytoczonego Rozporządzenia.... i są korzystne dla zaprojektowania rozsączenia ścieków oczyszczonych w przydomowej oczyszczalni.


2.2. Warunki gruntowe

W wyniku przeprowadzonych badań stwierdzono, że w rejonie odwierconego otworu badawczego, w poziomie projektowanego rozsączenia wód z przydomowej oczyszczalni zalegają grunty mało spoiste (piasek gliniasty).

Na podstawie doświadczeń w wykonywaniu testów perkolacyjnych w podobnych gruntach oraz materiałów literaturowych (Pazdro Z., Kozerski B., Hydrogeologia Ogólna) przyjmuje się, że średni wskaźnik przepuszczalności gruntu wynosi $k = 0,432 \text{ m/d}$.

Z informacji uzyskanych od Zleceniodawcy wynika, że dobową ilość oczyszczonych ścieków odprowadzanych do środowiska z przydomowej oczyszczalni będzie wynosić 280 l/d.


Warunki gruntowe przy przyjętej minimalnej powierzchni odbiornika $1,0 \text{ m}^2$ zapewnią dobowy odbiór ścieków w wysokości 432 l/d, co pokrywa wymagania chłonności podłoża dla omawianej lokalizacji.

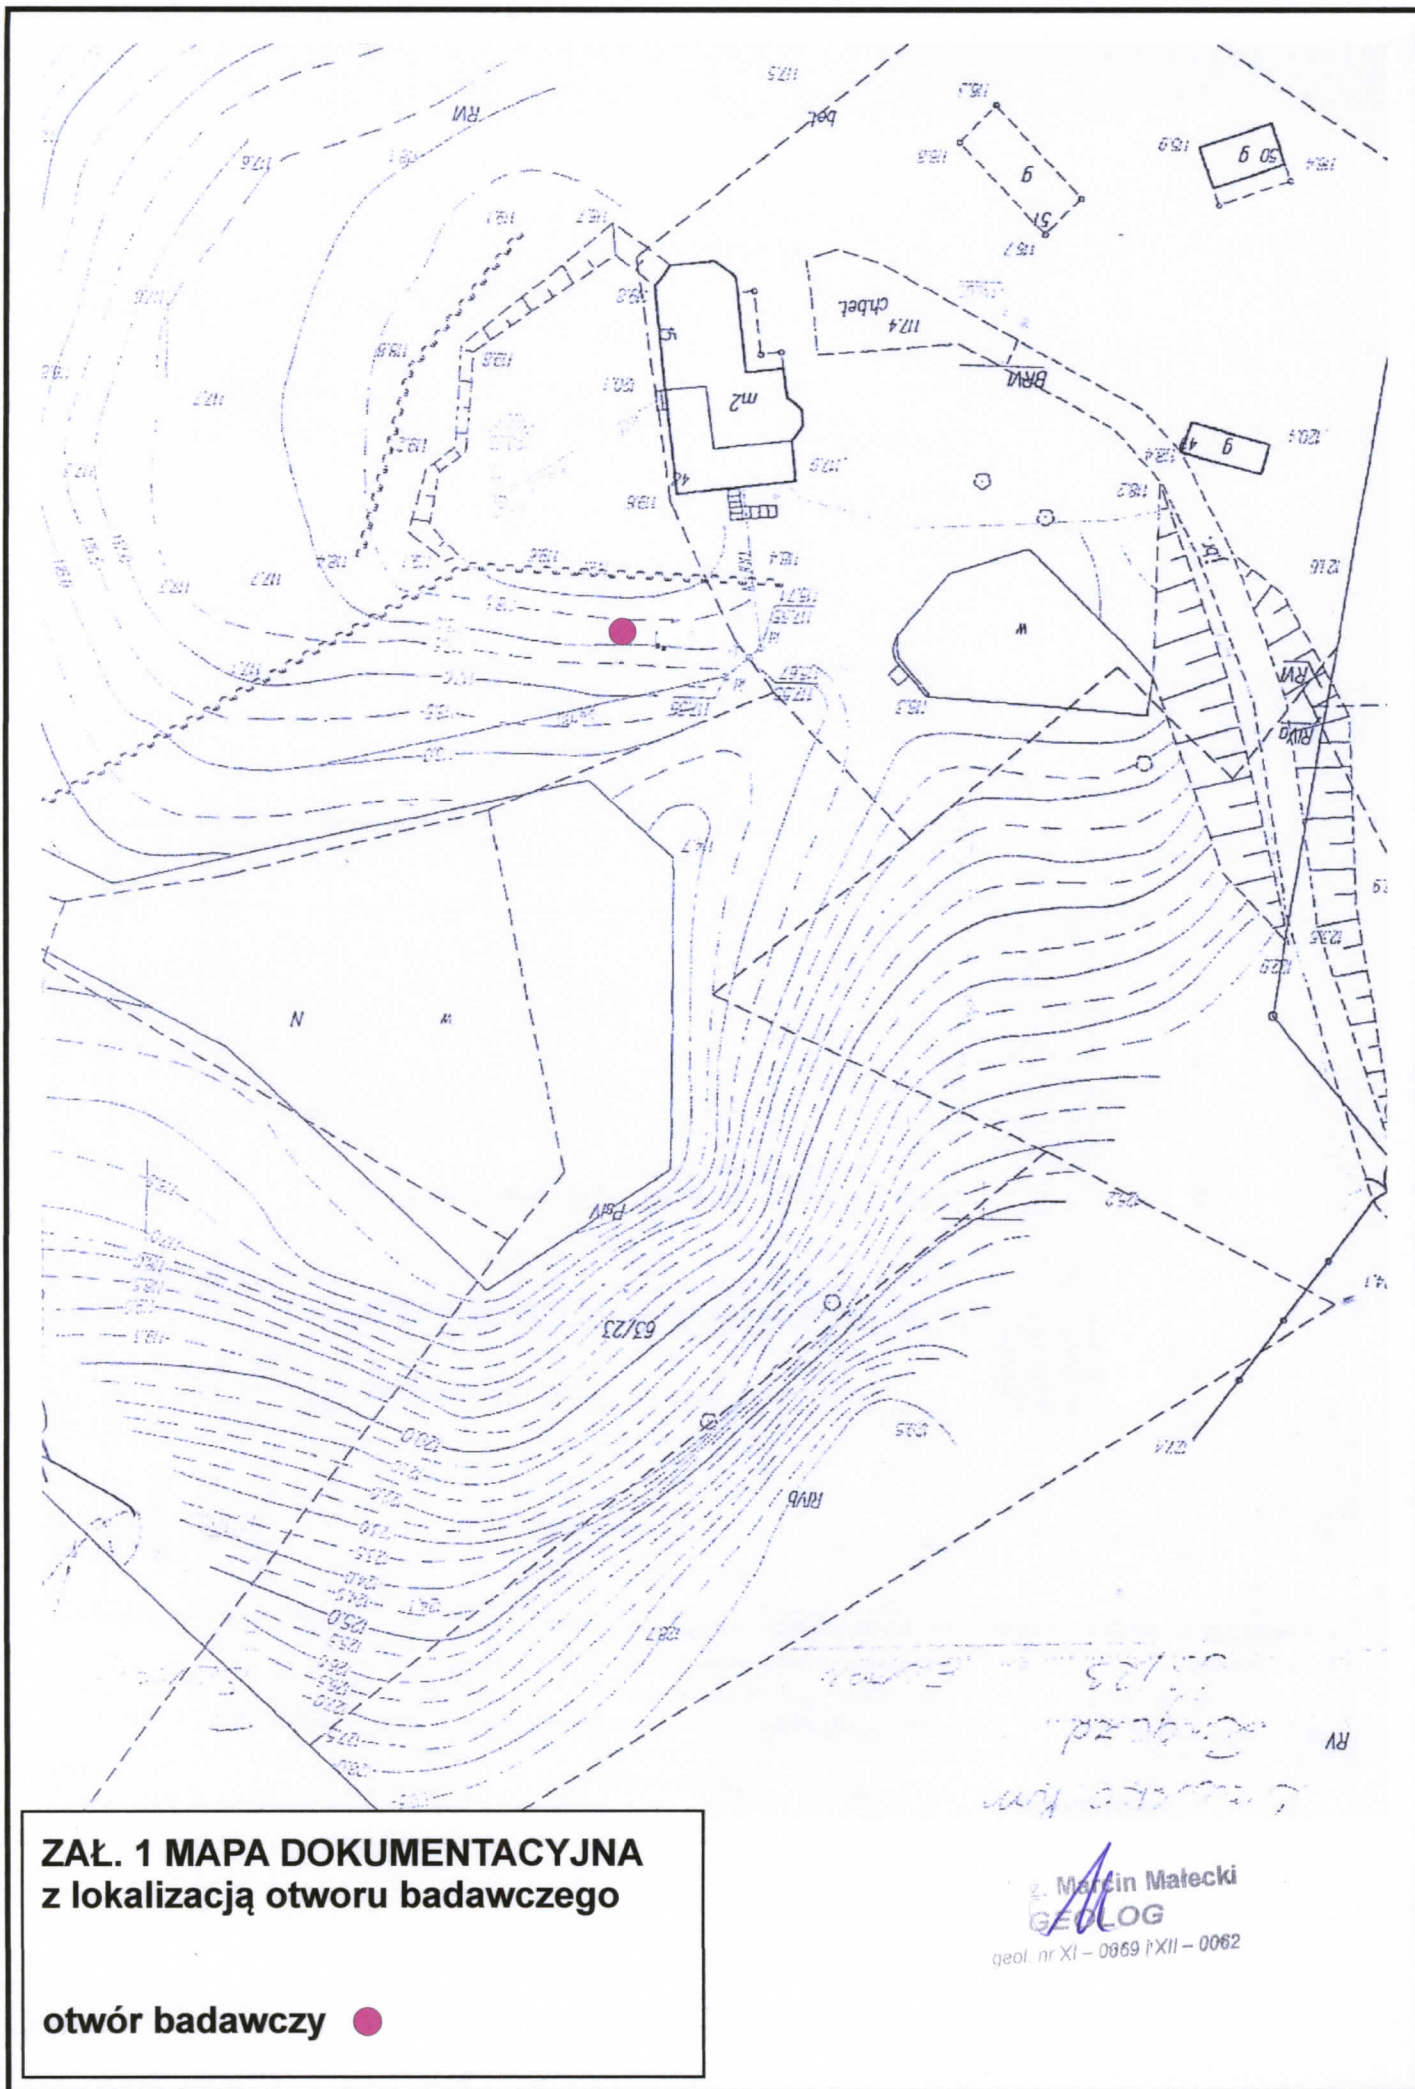

**ZAŁ. 1 MAPA DOKUMENTACYJNA
z lokalizacją otworu badawczego**

otwór badawczy ●

Marcin Malecki
GEOLOG
geol. nr XI - 0069 IXII - 0062

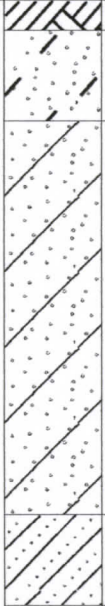BIO-GEO Wioleta Małecka 44-200 Rybnik, ul. Łączna 53G			KARTA OTWORU BADAWCZEGO Profil numer 1				Zał.Nr: 2 Wiertnica: WSG-160		
Rejon: dz. nr 63/23 Miejscowość: Zagozd Gmina: Drawsko Pomorskie Powiat: drawski			Obiekt: przydomowa oczyszczalnia Zleceniodawca: Związek Miast i Gmin Pojezierza Drawskiego Wiercenie: BIO - GEO Nadzór geologiczny: mgr inż. Marcin Małecki			System wiercenia: mechan.-obrot. Rzędna: Skala 1 : 50 Data wiercenia: 2013-			
Wiercenie	Głębokość zwierciadła wody	Stratygrafia	Profil litologiczny		Przelot	Opis litologiczny	Symbol gruntu	Wilgotność	
			[m.p.p.t]	[m]					
1	2	3	4	5	6	7	8	9	10
 1.50		Czwartorzęd Czwartorzęd		0.20	gleba Piasek średni zagliniony brązowy	Gb Ps+G	mw w		
				0.80	piasek gliniasty brązowy	Pg			
				3.40	glina piaszczysta szaro-brązowa	Gp	w		
				4.00					

mgr Inż. Marcin Małecki
GEOLOG
 upr. geol. nr XI – 0069 i XII – 0062