

Mapa sytuacyjno-wysokościowa

Woj. zachodniopomorskie

SKALA 1:500
1000

Gmina Drażno Pom.

Obręb Zagrod

Działka nr 42/15 ark. ELNAB

STAROSTA DRAWSKI
WYDZIAŁ GEODEZJI, KARTOGRAFII I KATASTRU
Reprodukowanie, rozpowszechnianie i
rozprowadzanie niniejszego dokumentu
wymaga zezwolenia, o którym mowa w
art. 18 ustawy z dnia 17 maja 1989 r.
Prawo geodezyjne i kartograficzne (Dz.U.
z 2010r. Nr 193, poz. 1287 z zm.)


Z up. STAROSTY

28 LUT. 2013

Dorota Melatycka

INSPEKTOR

w Wydziale Geodezji, Kartografii i Katastru

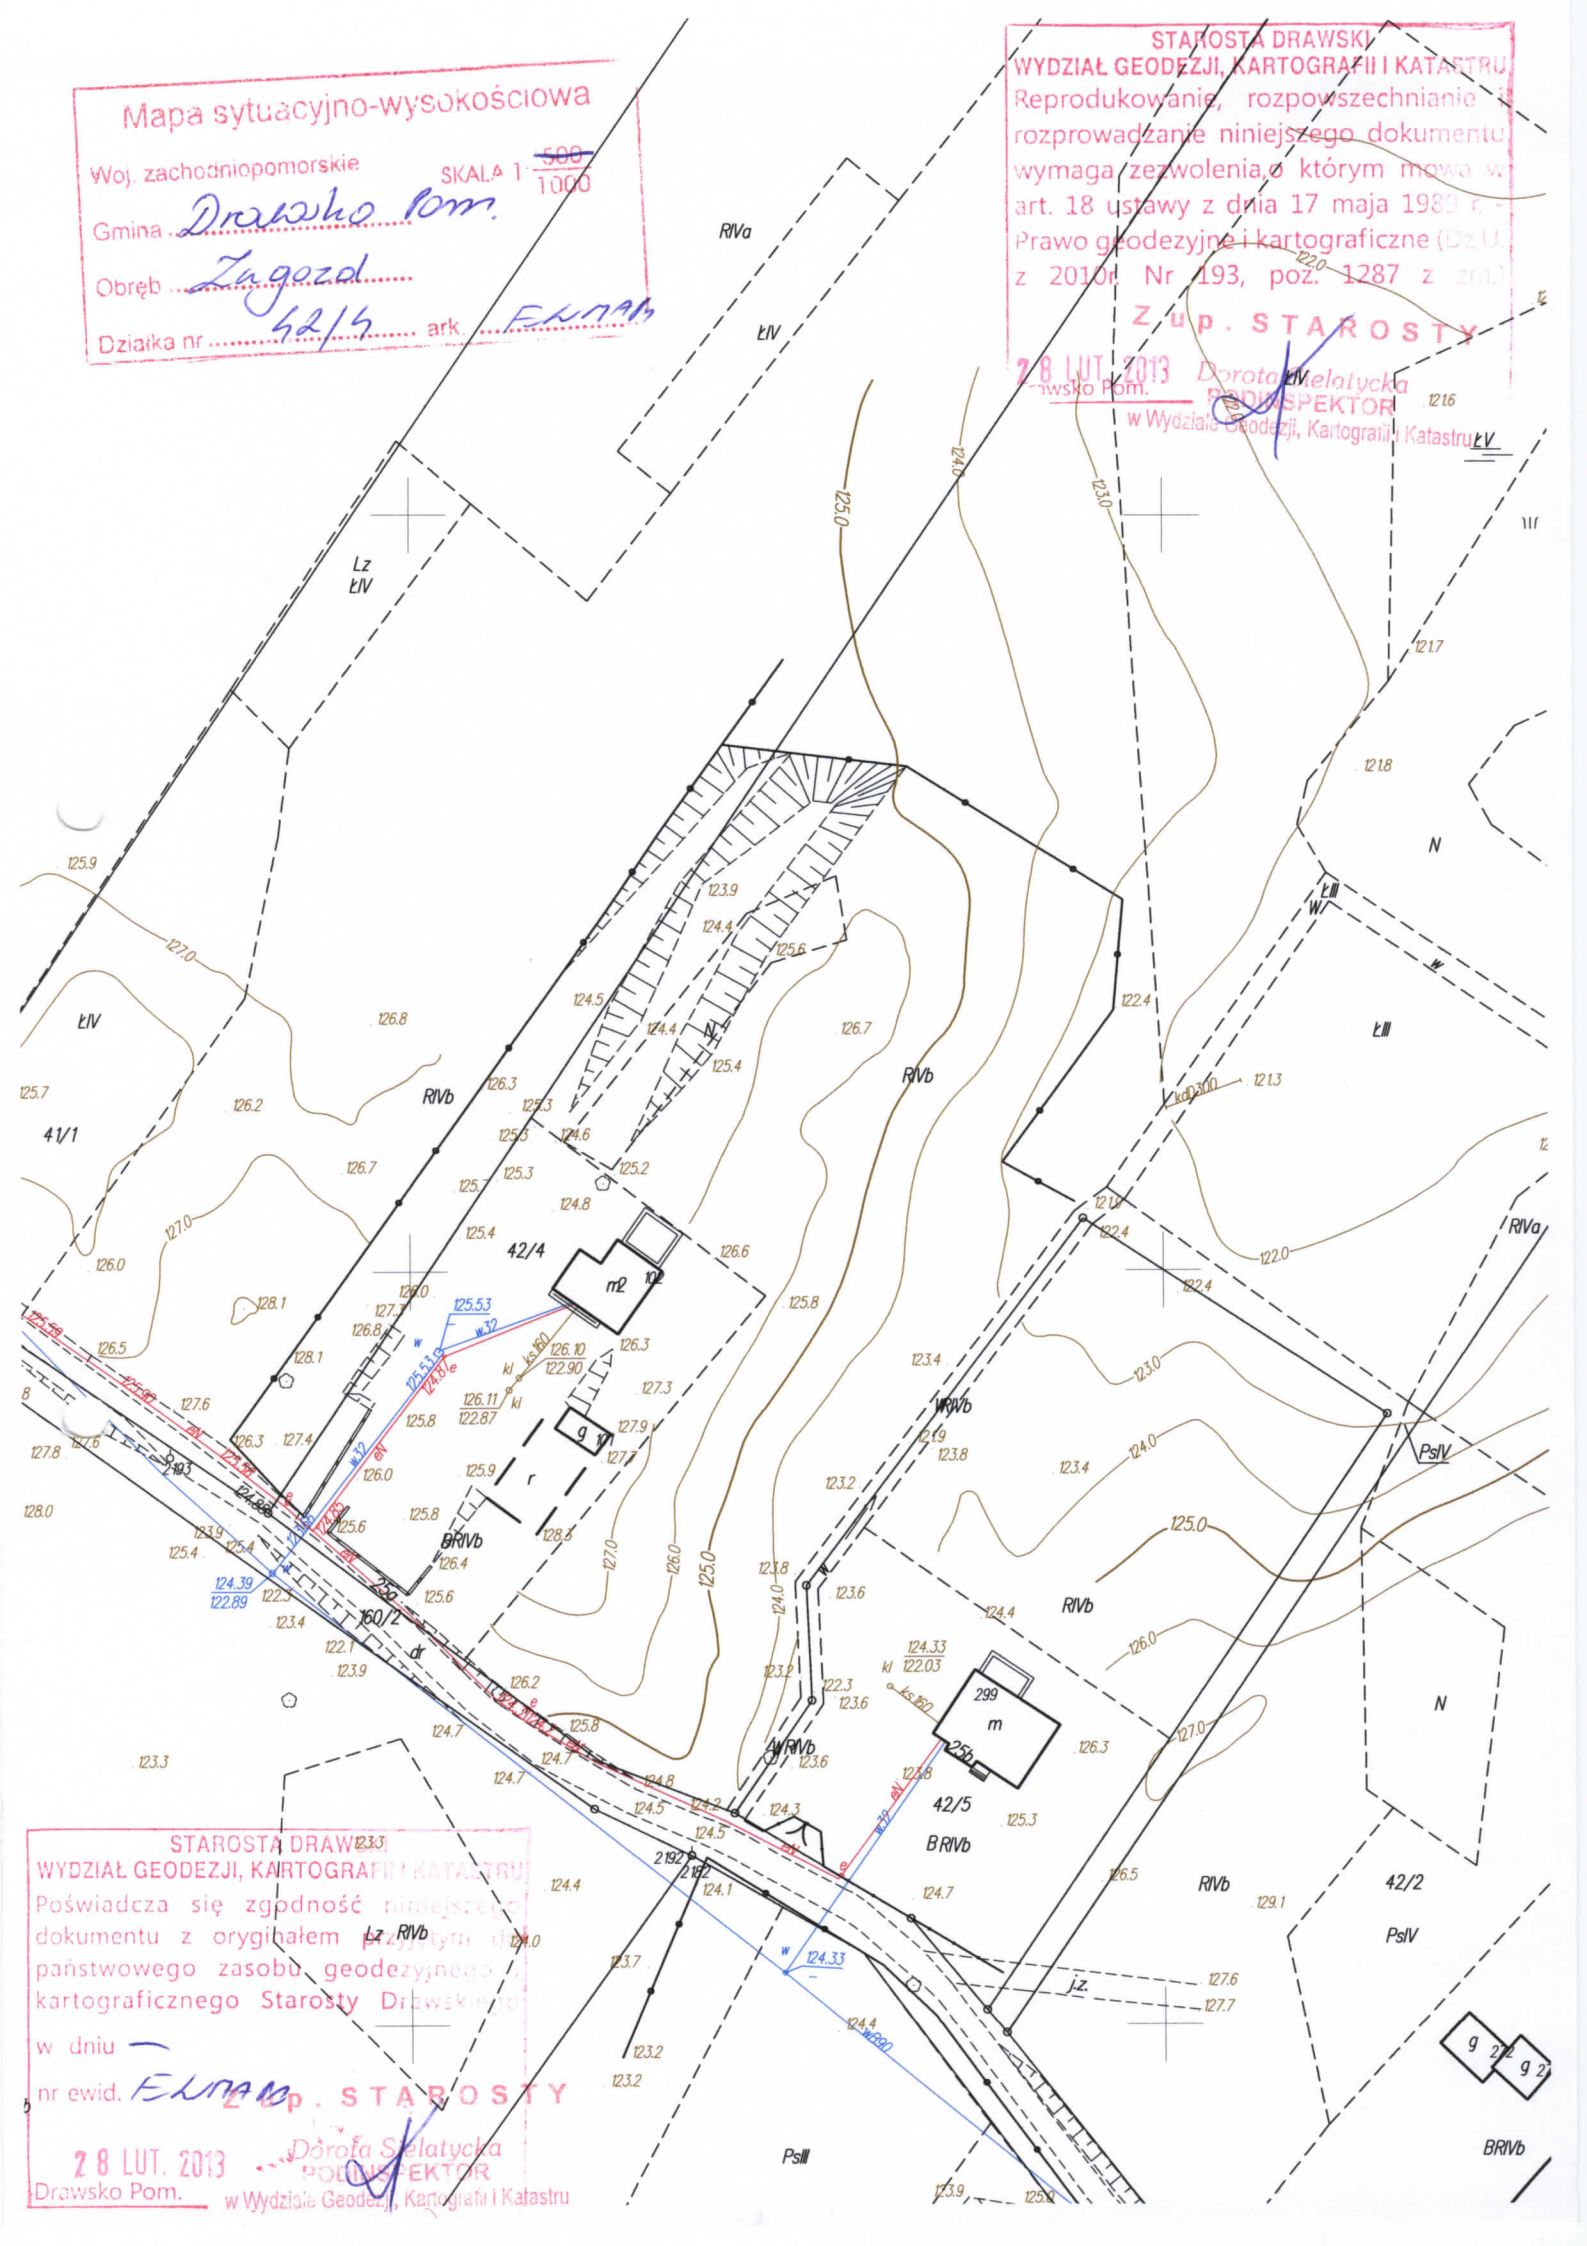

STAROSTA DRAWSKI

WYDZIAŁ GEODEZJI, KARTOGRAFII I KATASTRU
Poświadczam zgodność niniejszego
dokumentu z oryginałem z tym samym
państwowego zasobu geodezyjnego i
kartograficznego Starosty Drajńskiego

w dniu

nr ewid. ELNAB Z up. STAROSTY

28 LUT. 2013

Dorota Melatycka

INSPEKTOR

Drażno Pom.

w Wydziale Geodezji, Kartografii i Katastru