


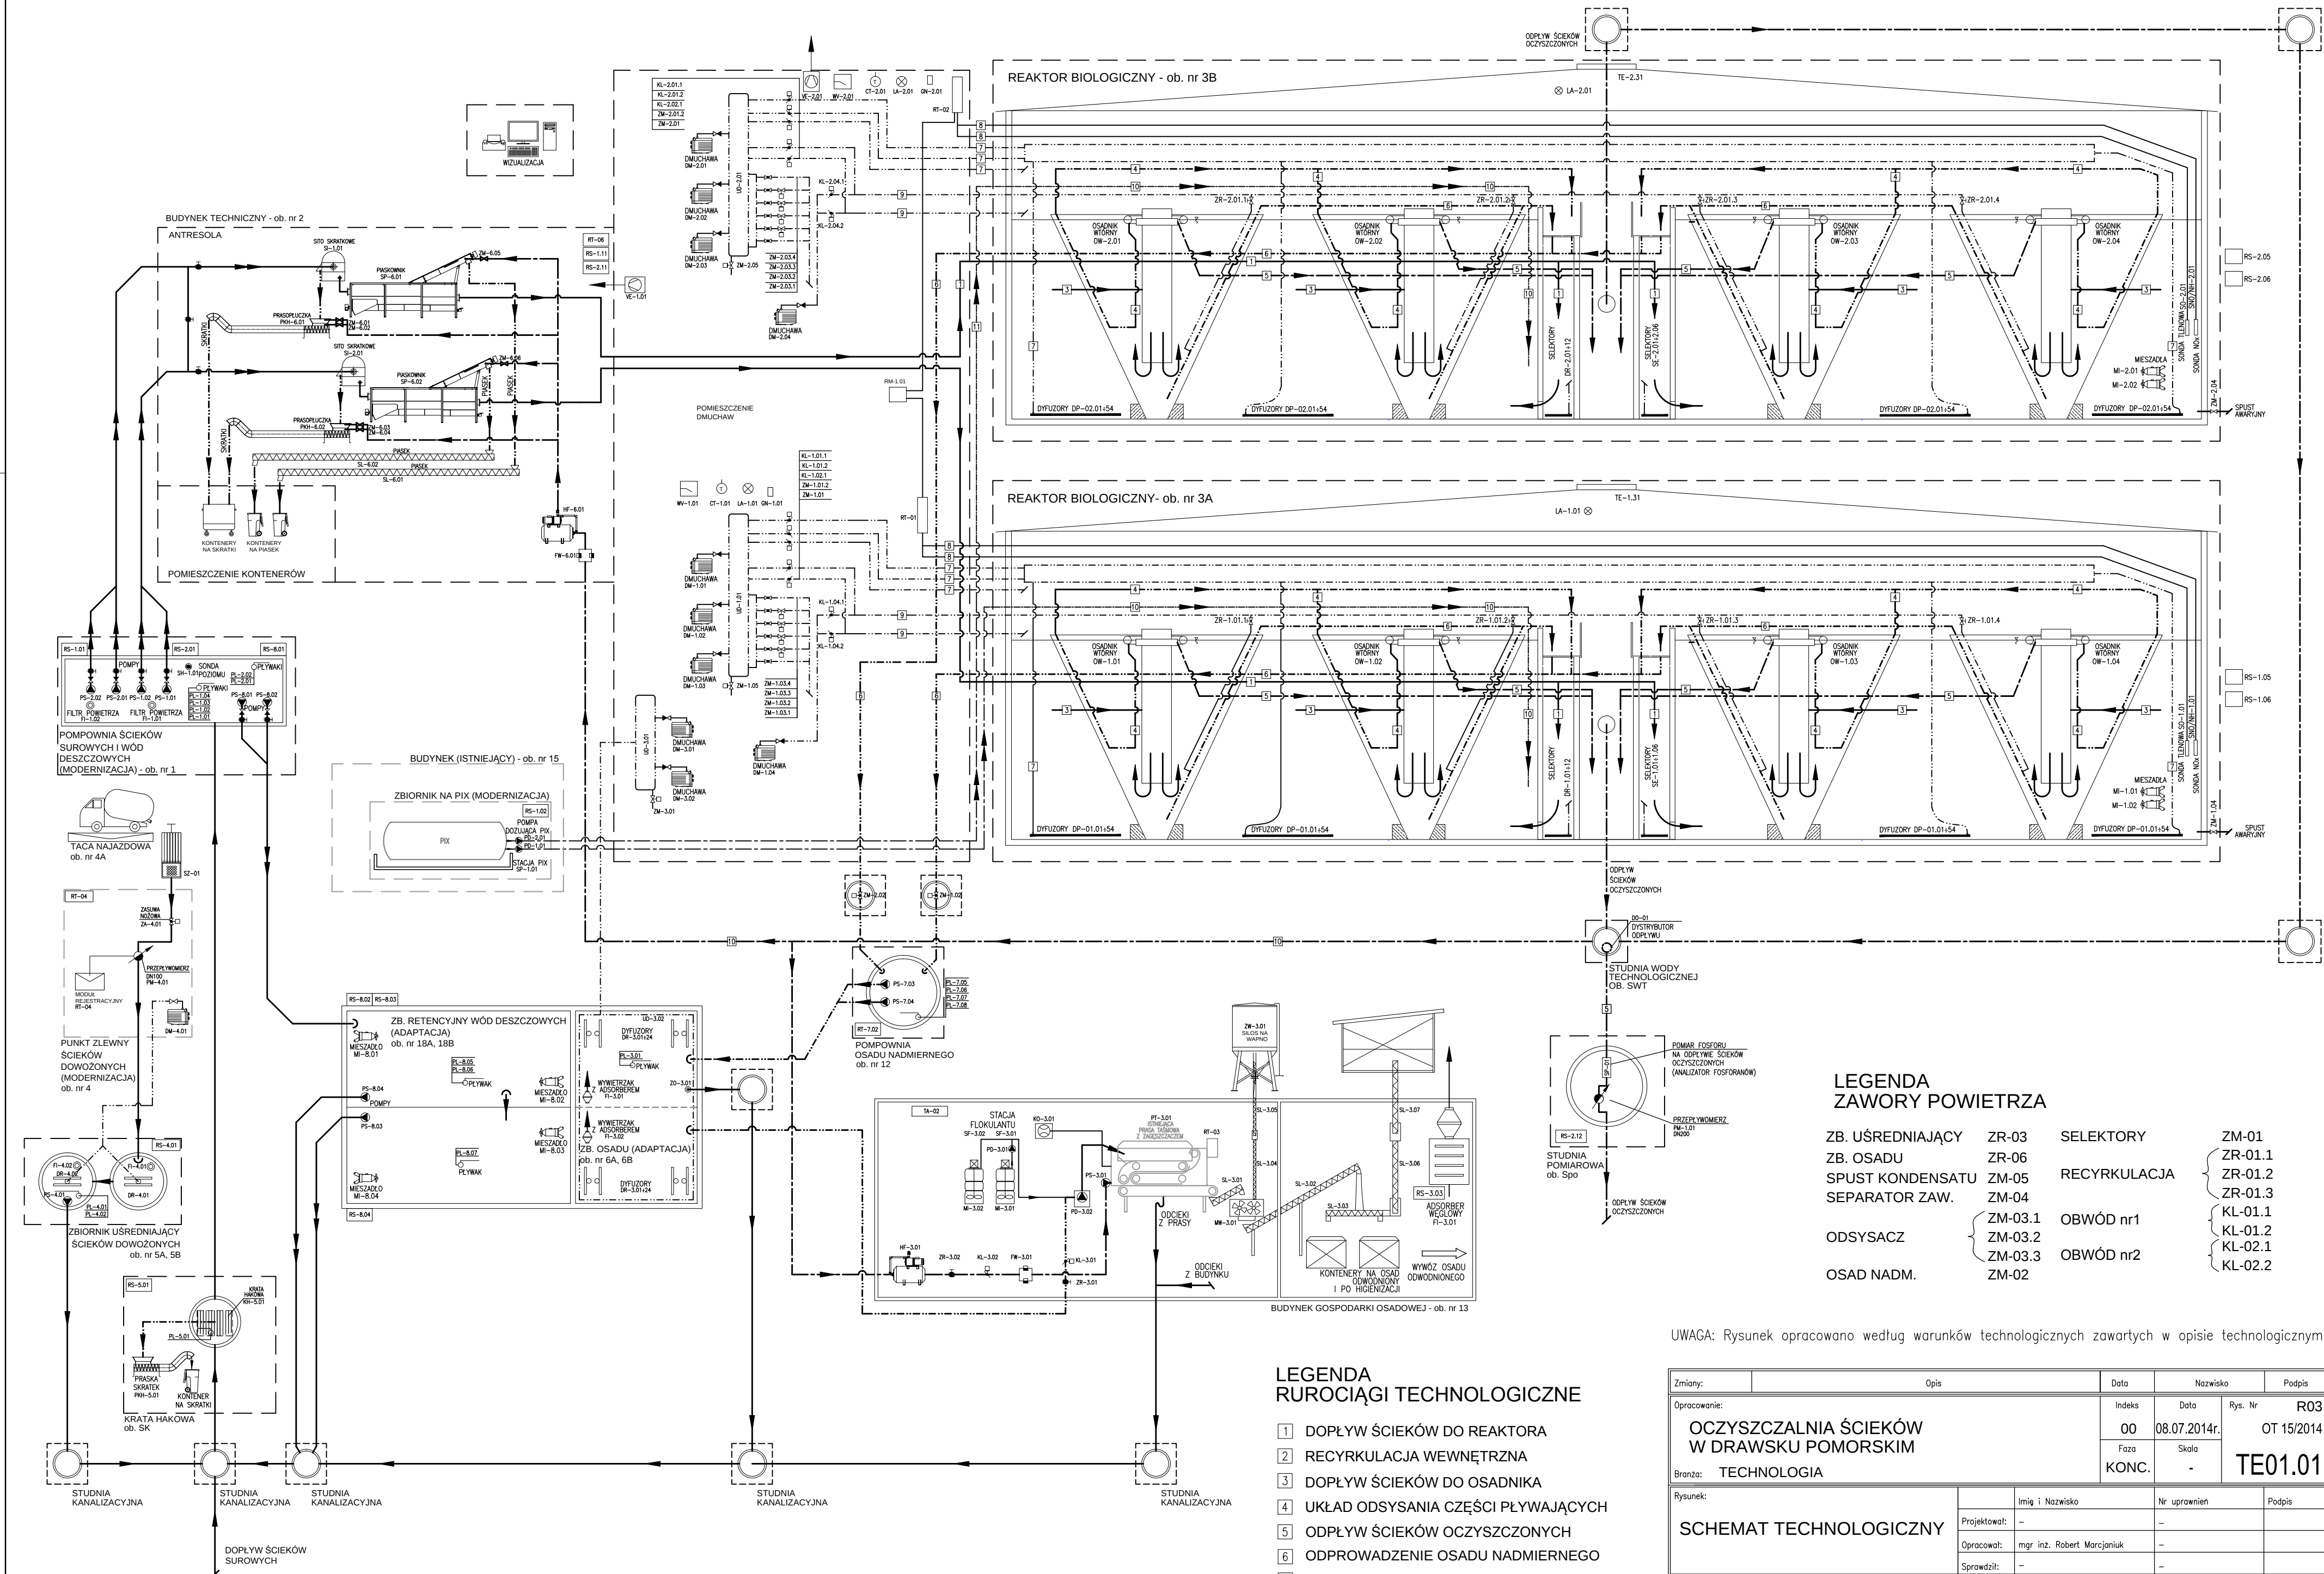

LEGENDA
ZAWORY POWIETRZA

ZB. UŚREDNIAJĄCY	ZR-03	SELEKTORY	ZM-01
ZB. OSADU	ZR-06	RECYRKULACJA	ZR-01.1
SP. KONDENSATU	ZM-05		ZR-01.2
SEPARATOR ZAW.	ZM-04		ZR-01.3
ODSYSACZ	ZM-03.1	OBWÓD nr1	KL-01.1
	ZM-03.2		KL-01.2
	ZM-03.3	OBWÓD nr2	KL-02.1
OSAD NADM.	ZM-02		KL-02.2

LEGENDA
RUROCIĄGI TECHNOLOGICZNE

- 1 DOPŁYW ŚCIEKÓW DO REAKTORA
- 2 RECYRKULACJA WEWNĘTRZNA
- 3 DOPŁYW ŚCIEKÓW DO OSADNIKA
- 4 UKŁAD ODSYSANIA CZĘŚCI PŁYWAJĄCYCH
- 5 ODPŁYW ŚCIEKÓW OCZYSZCZONYCH
- 6 ODPROWADZENIE OSADU NADMIERNEGO
- 7 DOPROWADZENIE POWIETRZA
- 8 POMIAR STĘŻENIA TLENU, TEMPERATURY
- 9 DOPROWADZENIE POWIETRZA DO RECYRKULACJI
- 10 WODA TECHNOLOGICZNA Z REAKTORA

UWAGA: Rysunek opracowano według warunków technologicznych zawartych w opisie technologicznym

Zmiany:	Opis	Data	Nazwisko	Podpis
Opracowanie:	OCZYSZCZALNIA ŚCIEKÓW W DRAWSKU POMORSKIM	Indeks	Data	Rys. Nr
Branża:		00	08.07.2014r.	R03
	TECHNOLOGIA	Faza	Skala	
		KONC.		TE01.01
Rysunek:		Imię i Nazwisko	Nr uprawnień	Podpis
		Projektował:		
		Opracował:		
		Sprawił:		