


PLAN REALIZACYJNY
OCZYSZCZALNIA ŚCIEKÓW

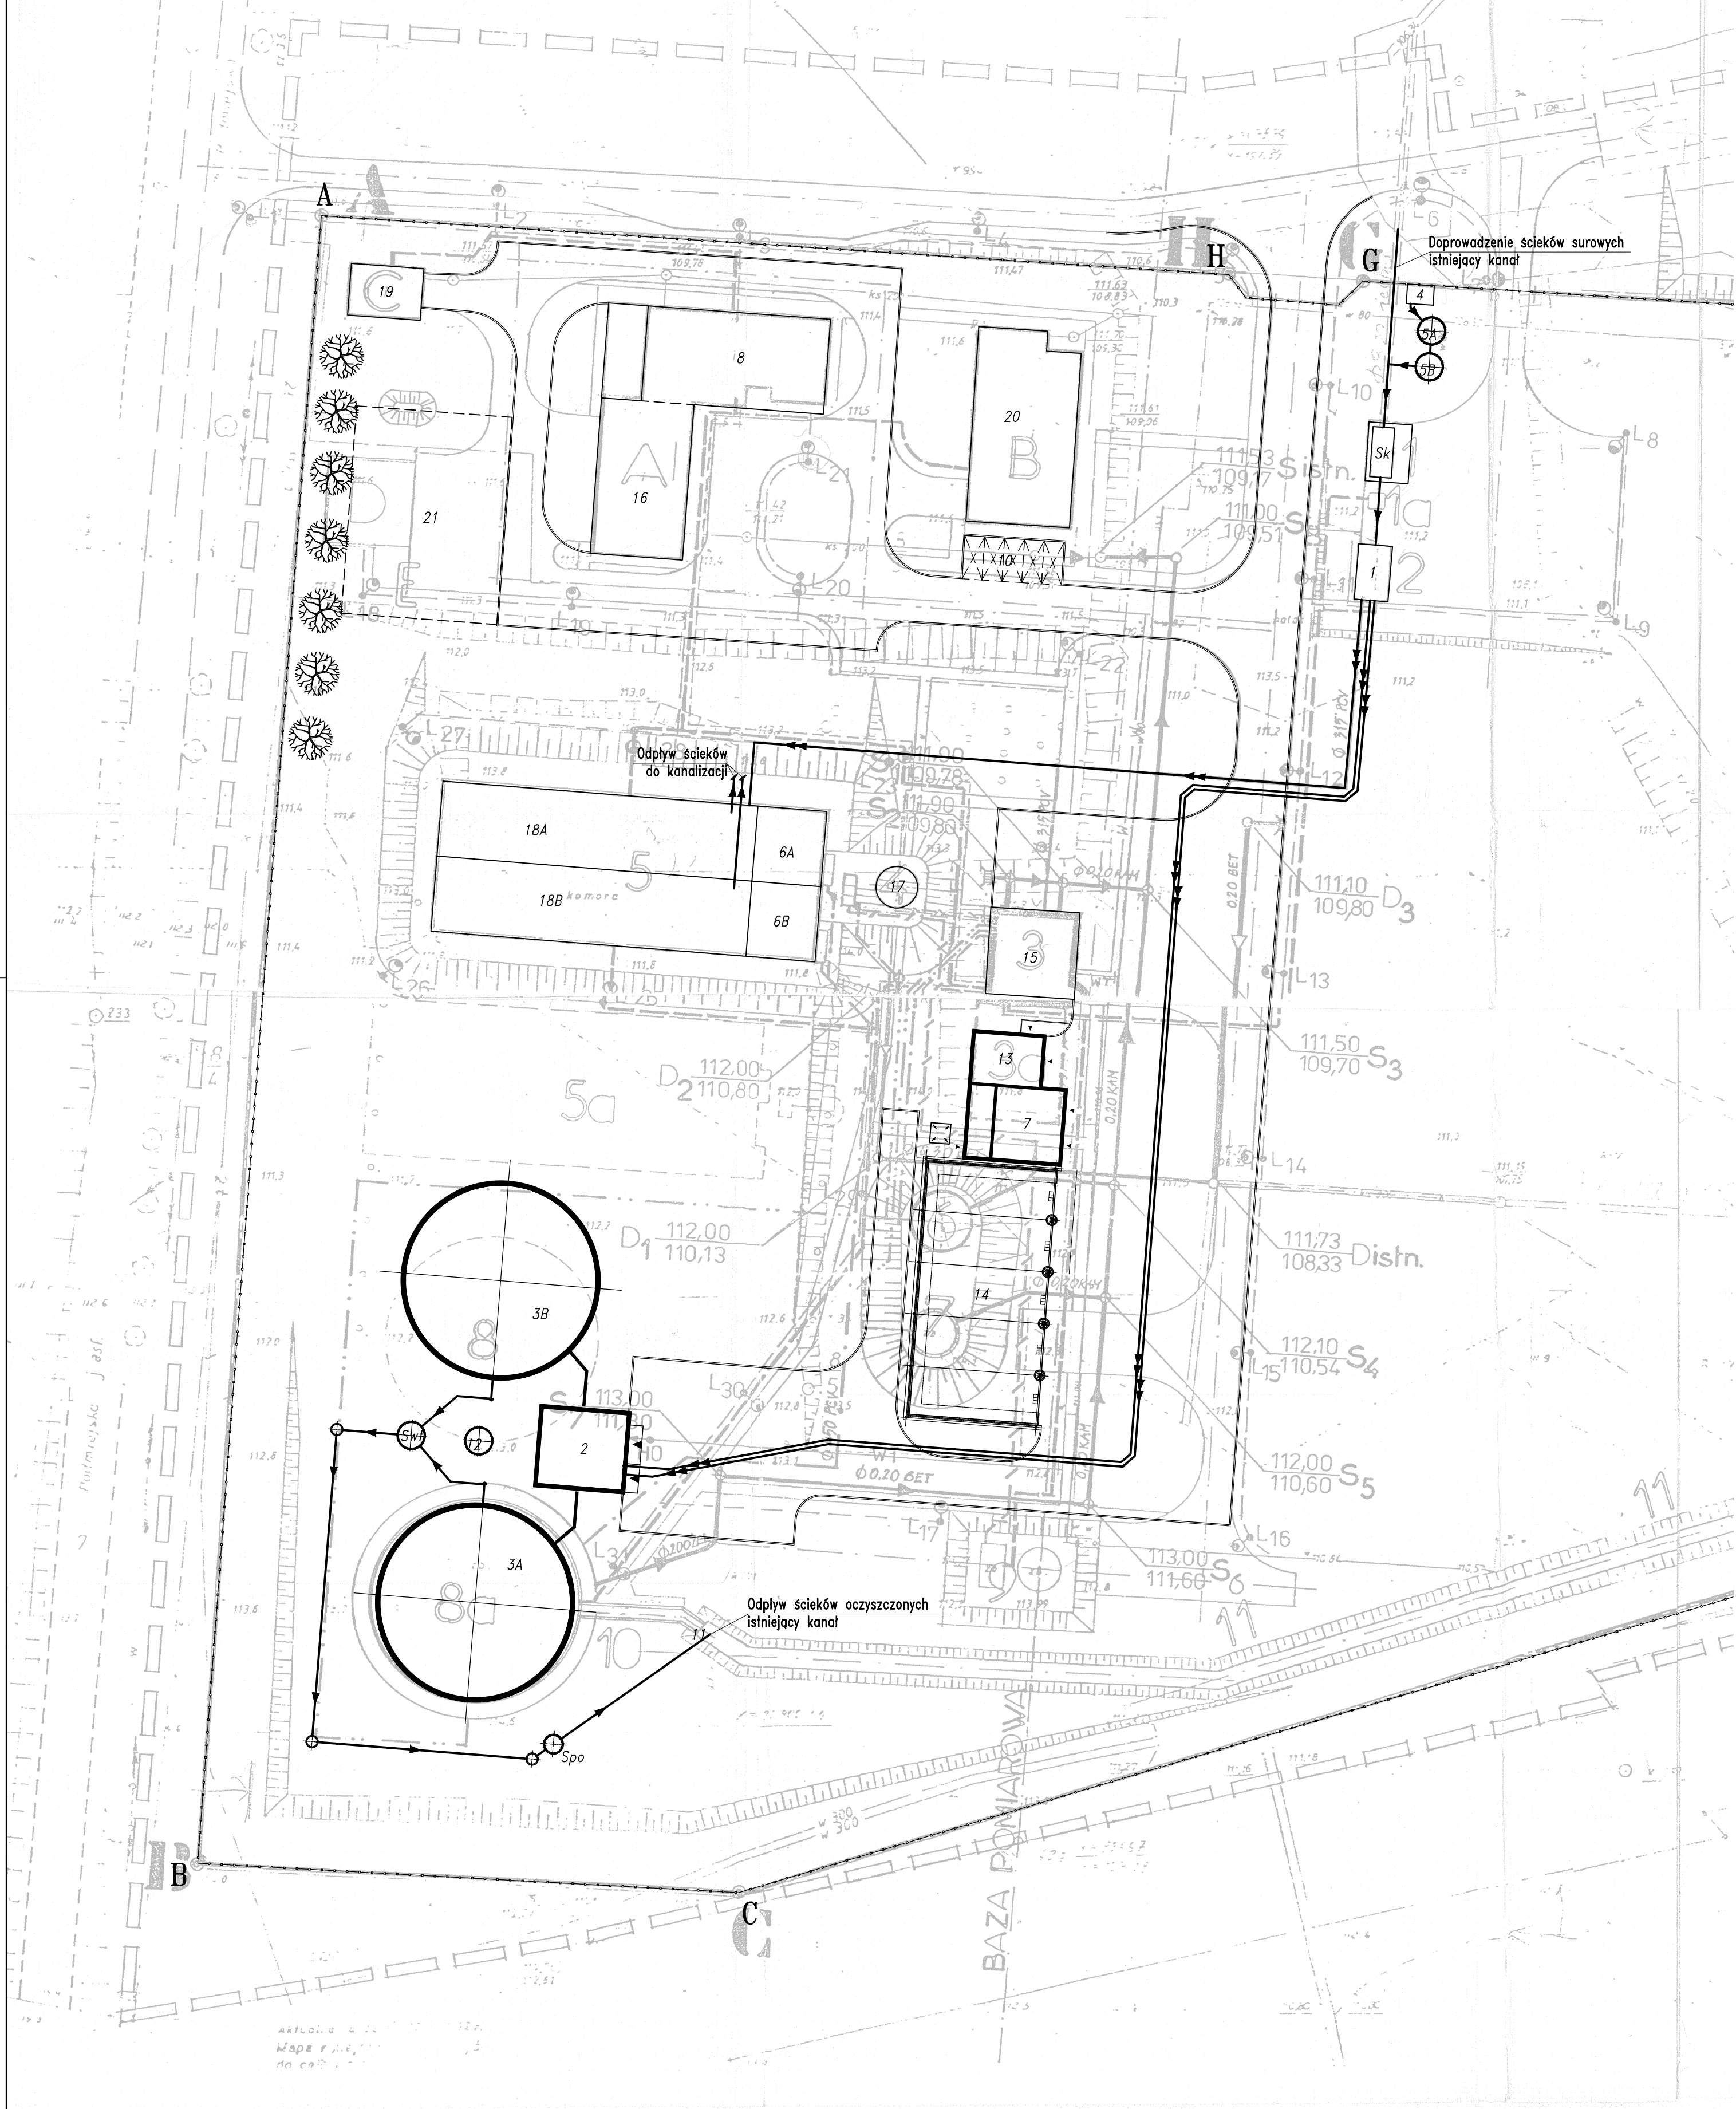

- LEGENDA:**
- 1 - POMPOWIA ŚCIEKÓW SUROWYCH (MODERNIZACJA)
 - 2 - BUDYNEK TECHNICZNY
 - 3A - REAKTOR BIOLOGICZNY I CIĄG TECHNOLOGICZNY
 - 3B - REAKTOR BIOLOGICZNY II CIĄG TECHNOLOGICZNY
 - 4 - PUNKT ZLEWNY (MODERNIZACJA)
 - 5A, 5B - ZBIORNIK ŚCIEKÓW DOWOŻONYCH
 - 6A, 6B - ZBIORNIK OSADU Z FUNKCJĄ ZAGESZCZANIA (ADAPTACJA)
 - 7 - POMIESZCZENIE KONTENERÓW NA OSAD ODWODNIONY
 - 8 - STACJA TRAFO (ISTNIEJĄCA)
 - 10 - MIEJSCA POSTOJOWE (ISTNIEJĄCE)
 - 11 - ODPIŁY ŚCIEKÓW Z OCZYSZCZALNI
 - 12 - POMPOWIA OSADU
 - 13 - BUDYNEK GOSPODARKI OSADOWEJ
 - 14 - WIATA NA OSAD ODWODNIONY
 - 15 - BUDYNEK (ISTNIEJĄCY)
 - 16 - BUDYNEK (ISTNIEJĄCY)
 - 17 - PIASKOWNIK (ISTNIEJĄCY)
 - 18A, 18B - ZBIORNIK RETENCYJNY WÓD DESZCZOWYCH (ADAPTACJA)
 - 19 - BUDYNEK MAGAZYNOWY (ISTNIEJĄCY)
 - 20 - BUDYNEK ADMINISTRACYJNY (ISTNIEJĄCY)
 - 21 - REZERWA TERENU POD BUDOWĘ GARAŻY
 - Sk - KRATA HAKOWA
 - Spo - STUDNIA POMIAROWA ŚCIEKÓW OCZYSZCZONYCH
 - Sw - STUDNIA WODY TECHNOLOGICZNEJ
 - A...H - OGRODZENIE OCZYSZCZALNI

- RUROCIĄGI GRAWITACYJNE
- RUROCIĄGI CIŚNIENIOWE
- NAWIERZCHNIA UTWARDZONA
- ZIELEŃ (ISTNIEJĄCA)
- DROGI I PLACE
- OPRAWY OŚWIETLENIOWE

UWAGA: Rysunek opracowano według warunków technicznych zawartych w opisie technologicznym

Zmiany:	Opis	Data	Nazwisko	Podpis
Opracowanie:		Indeks	Data	Rys. Nr
OCZYSZCZALNIA ŚCIEKÓW W DRAWSKU POMORSKIM		00	08.07.2014r.	R05
Branża: ZAGOSPODAROWANIE		Faza	Skala	
2x RE022		KONC.	1:500	ZG10.00
Rysunek:		Imię i Nazwisko	Nr uprawnień	Podpis
PLAN ZAGOSPODAROWANIA TERENU		Projektował:	—	—
		Opracował:	mgr inż. Robert Marcjanuk	—
		Sprawił:	—	—

UWAGA:
Rysunek poglądowy.
Układ obiektów, sieci i dróg, oświetlenie terenu
oraz rzędne terenowe wg projektu zagospodarowania terenu.